


Hoone lõige 2-2 1:50

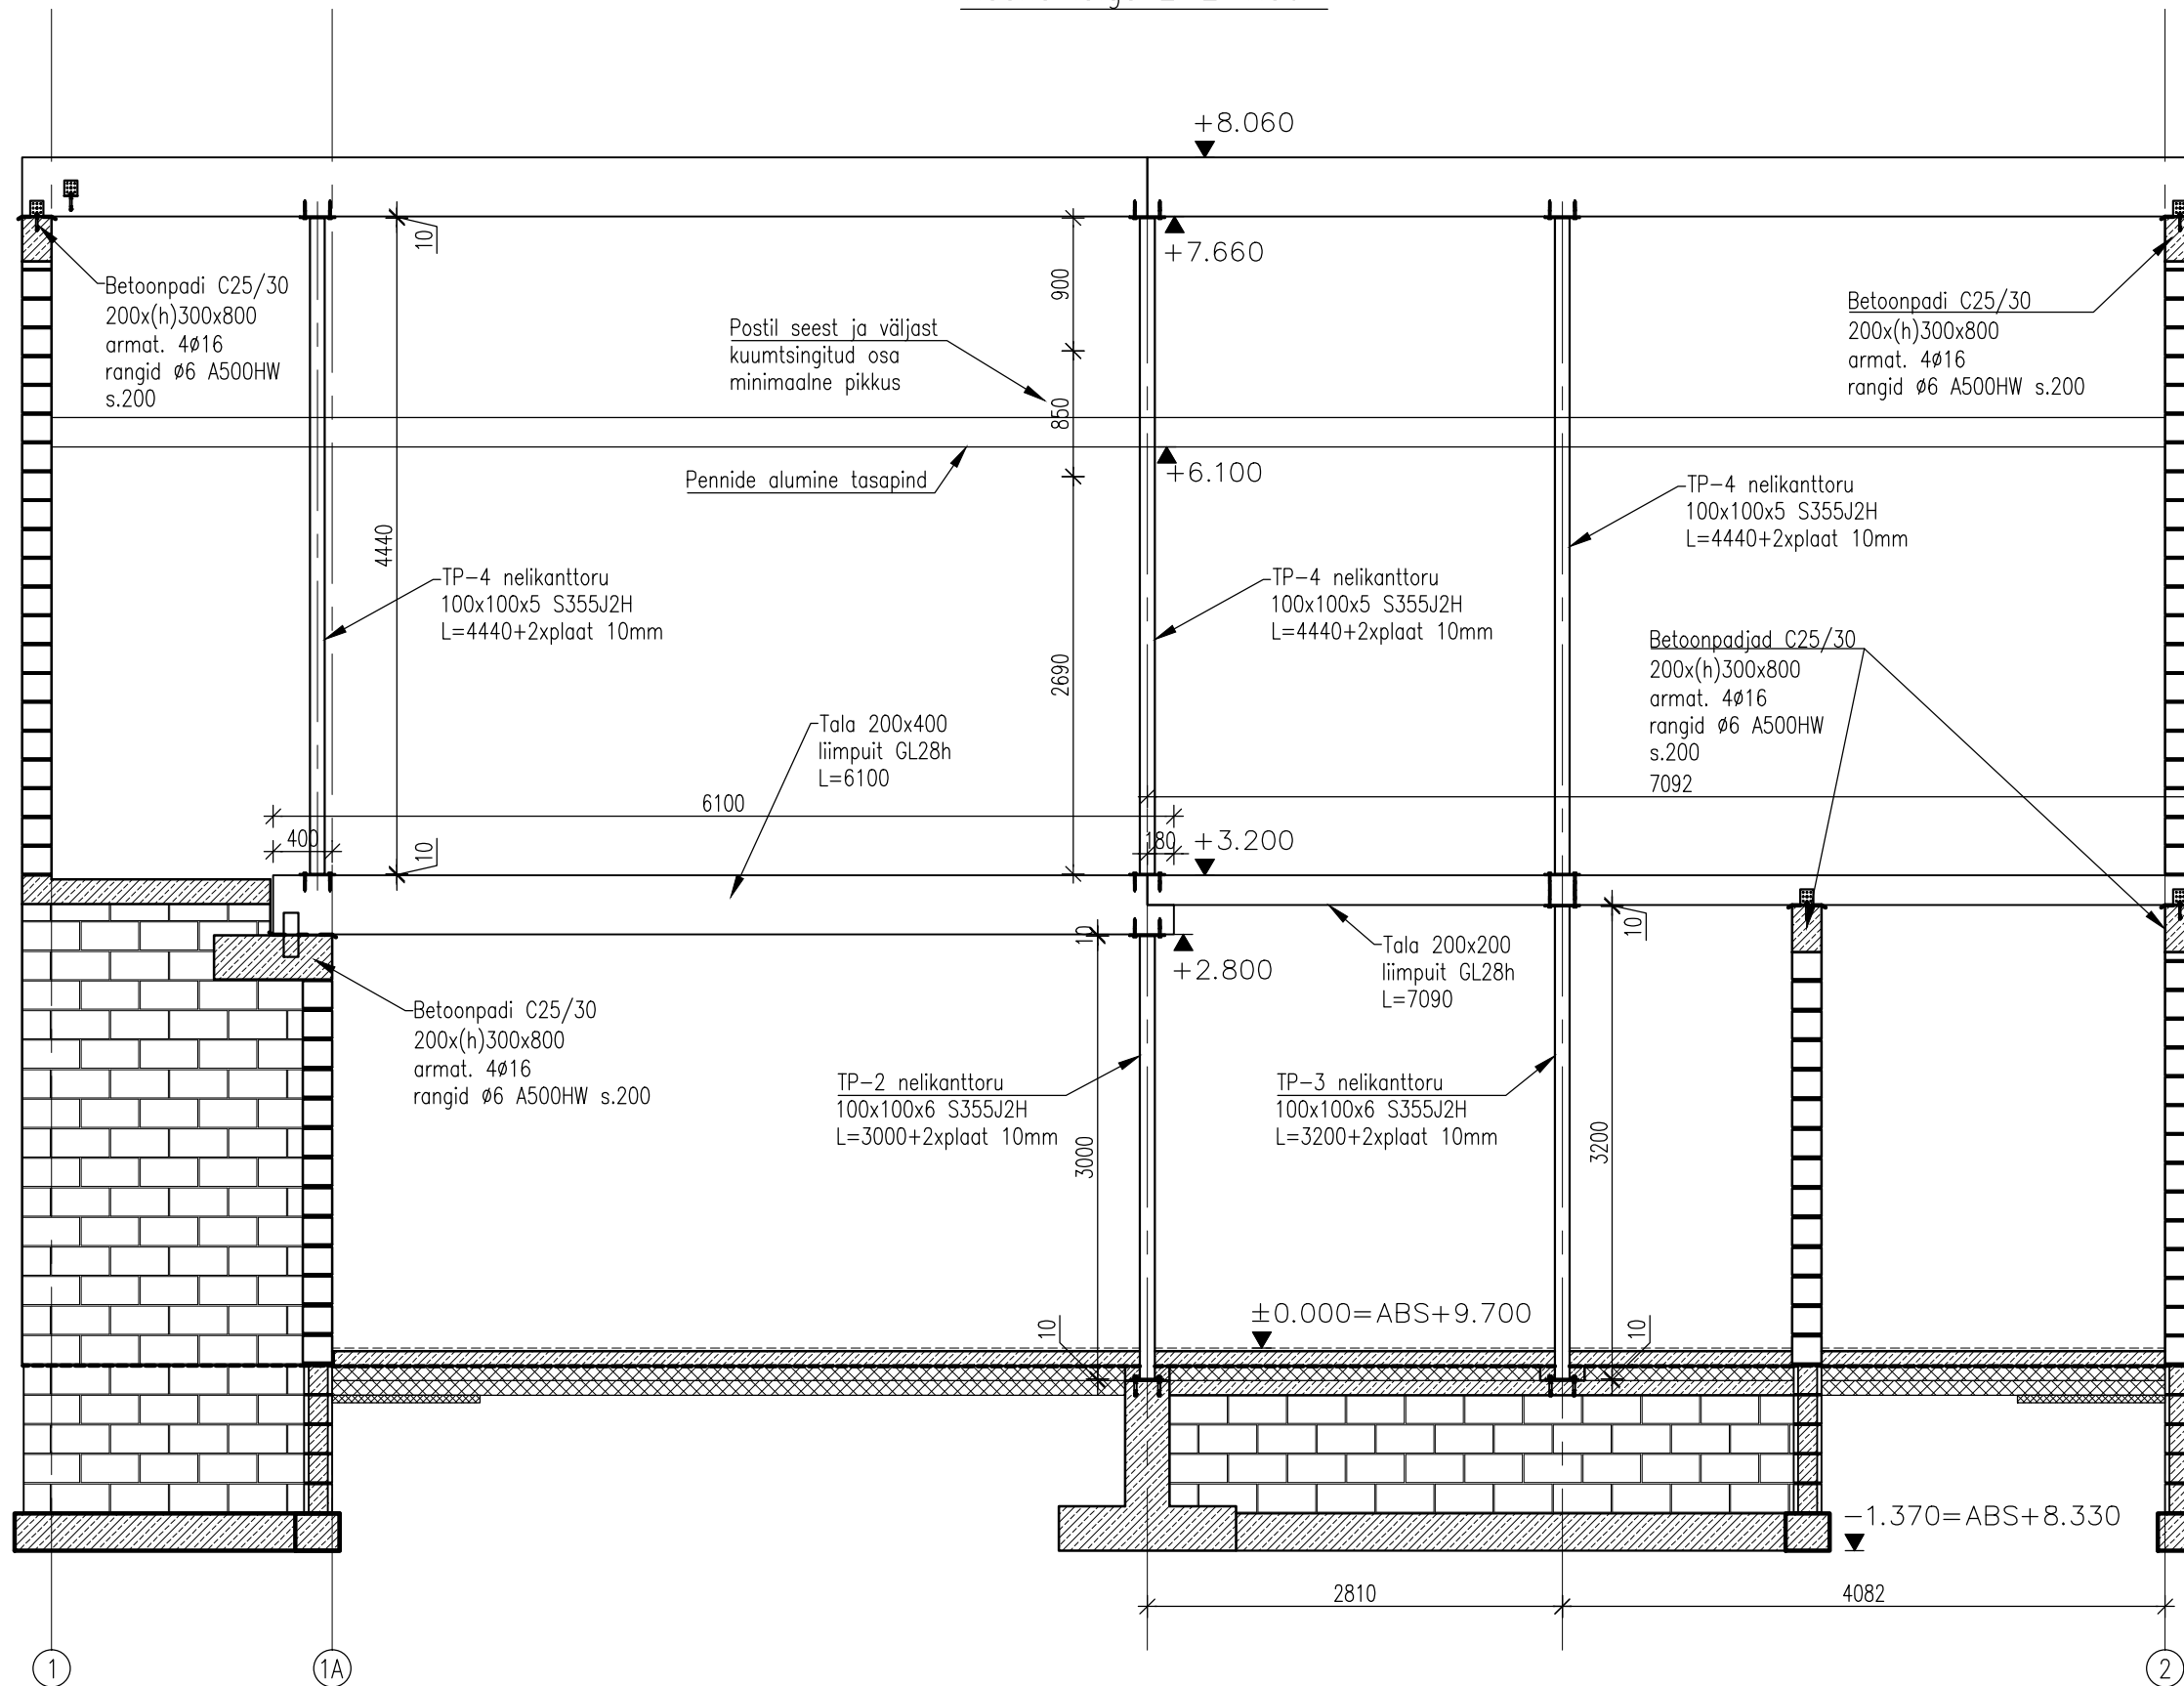

MÄRKUSED:

1. Liimpuitlald kinnitatakse betonpadja külge mõlemalt küljelt jäigastatud montaažinurgaga 105x105x90 ja kiilankrutega 12x100mm.
2. Liimpuitlald eraldada betoonalusest ja kivikonstruktsioonidest rullmaterjalist hüdroisolatsiooniga.