



VMS-1 1:10

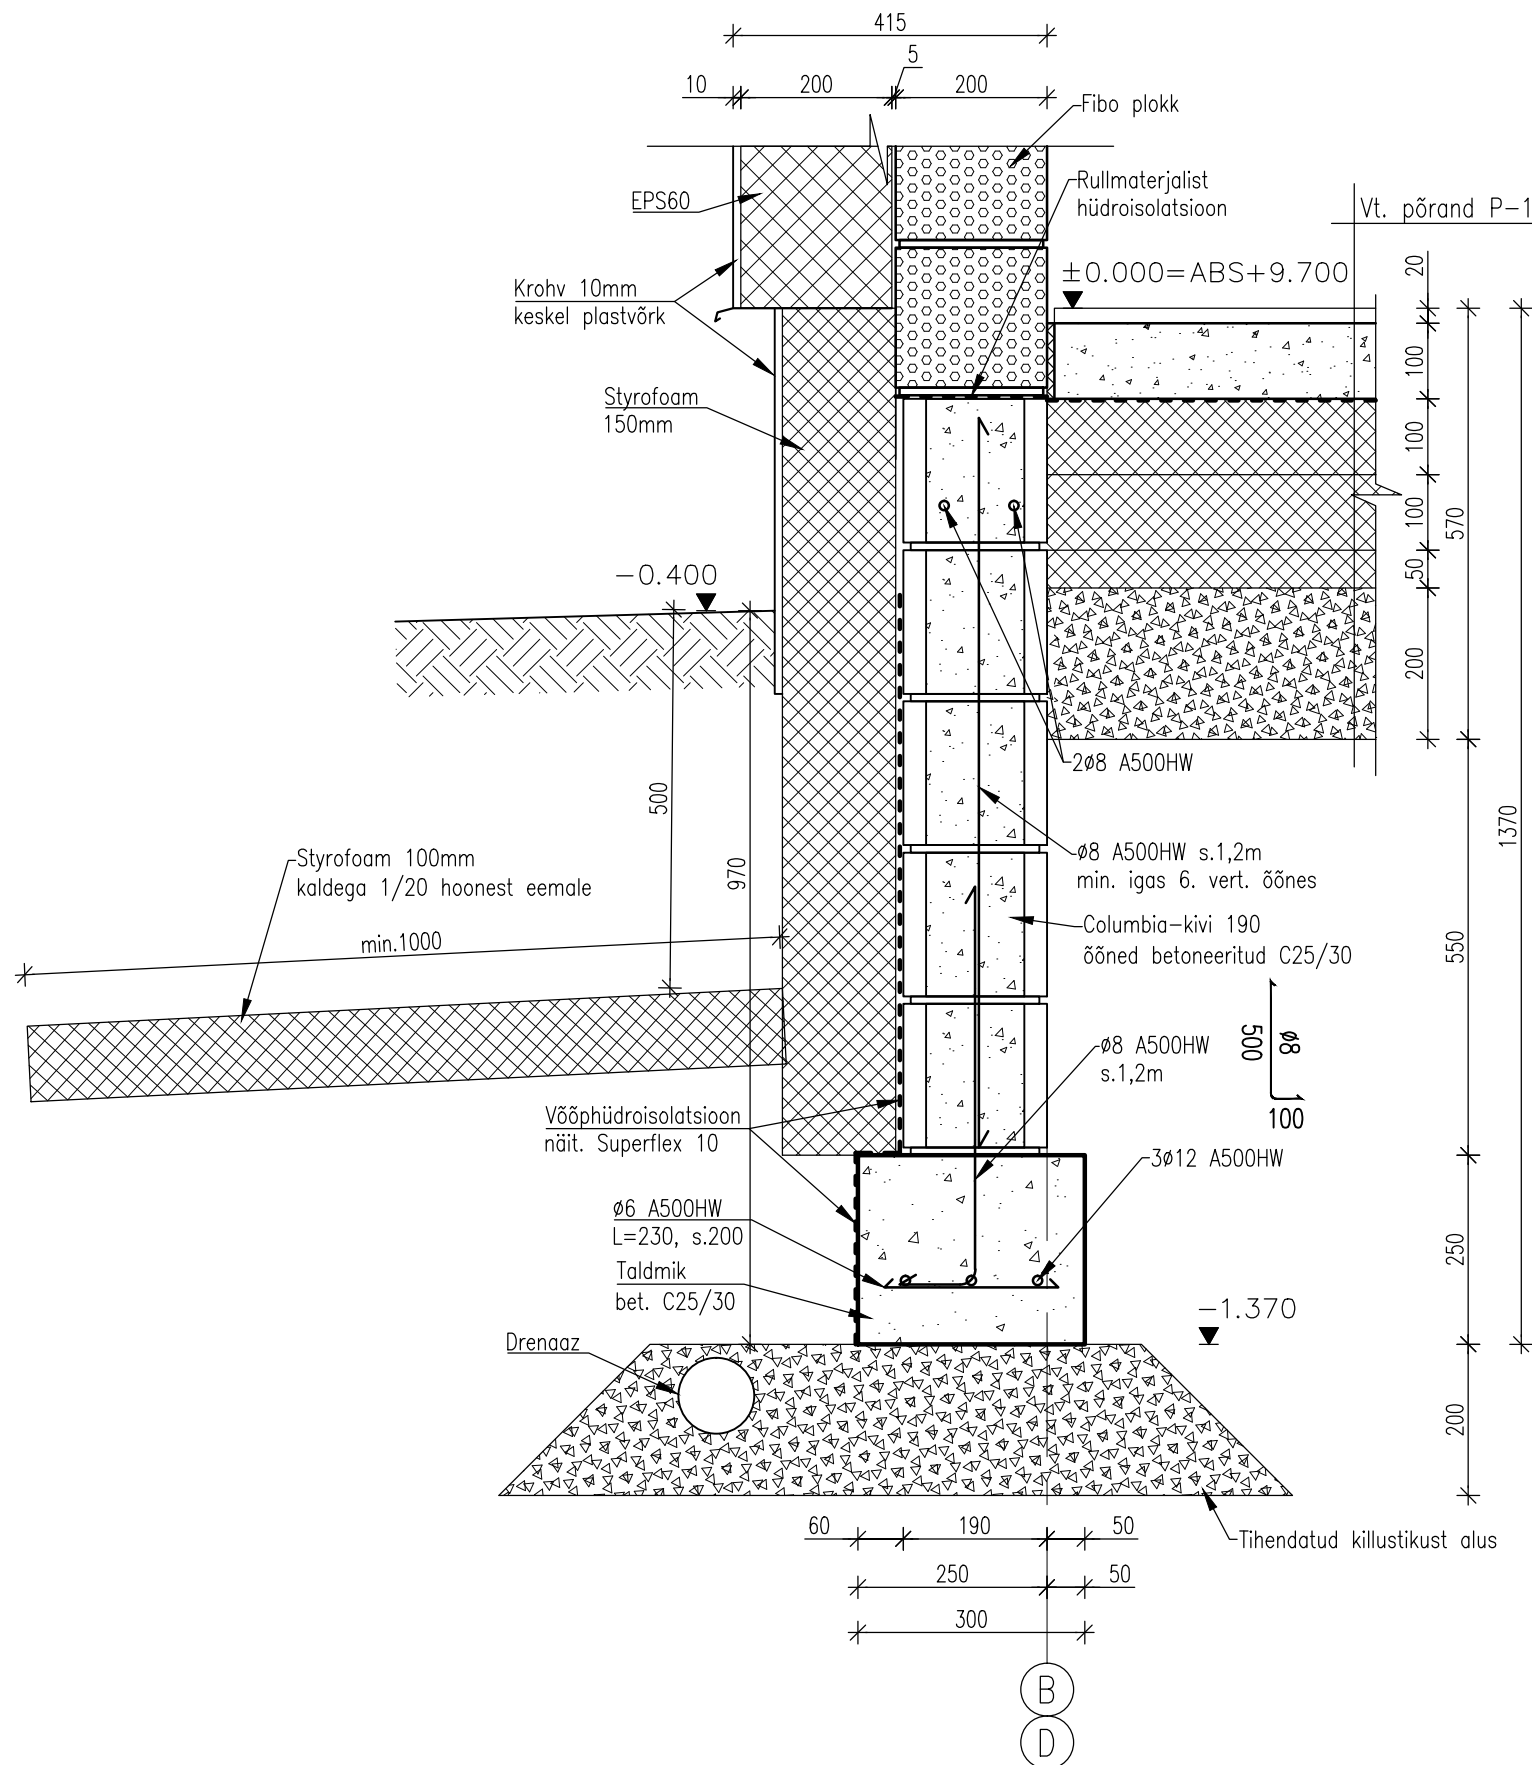

VMS-2 1:10

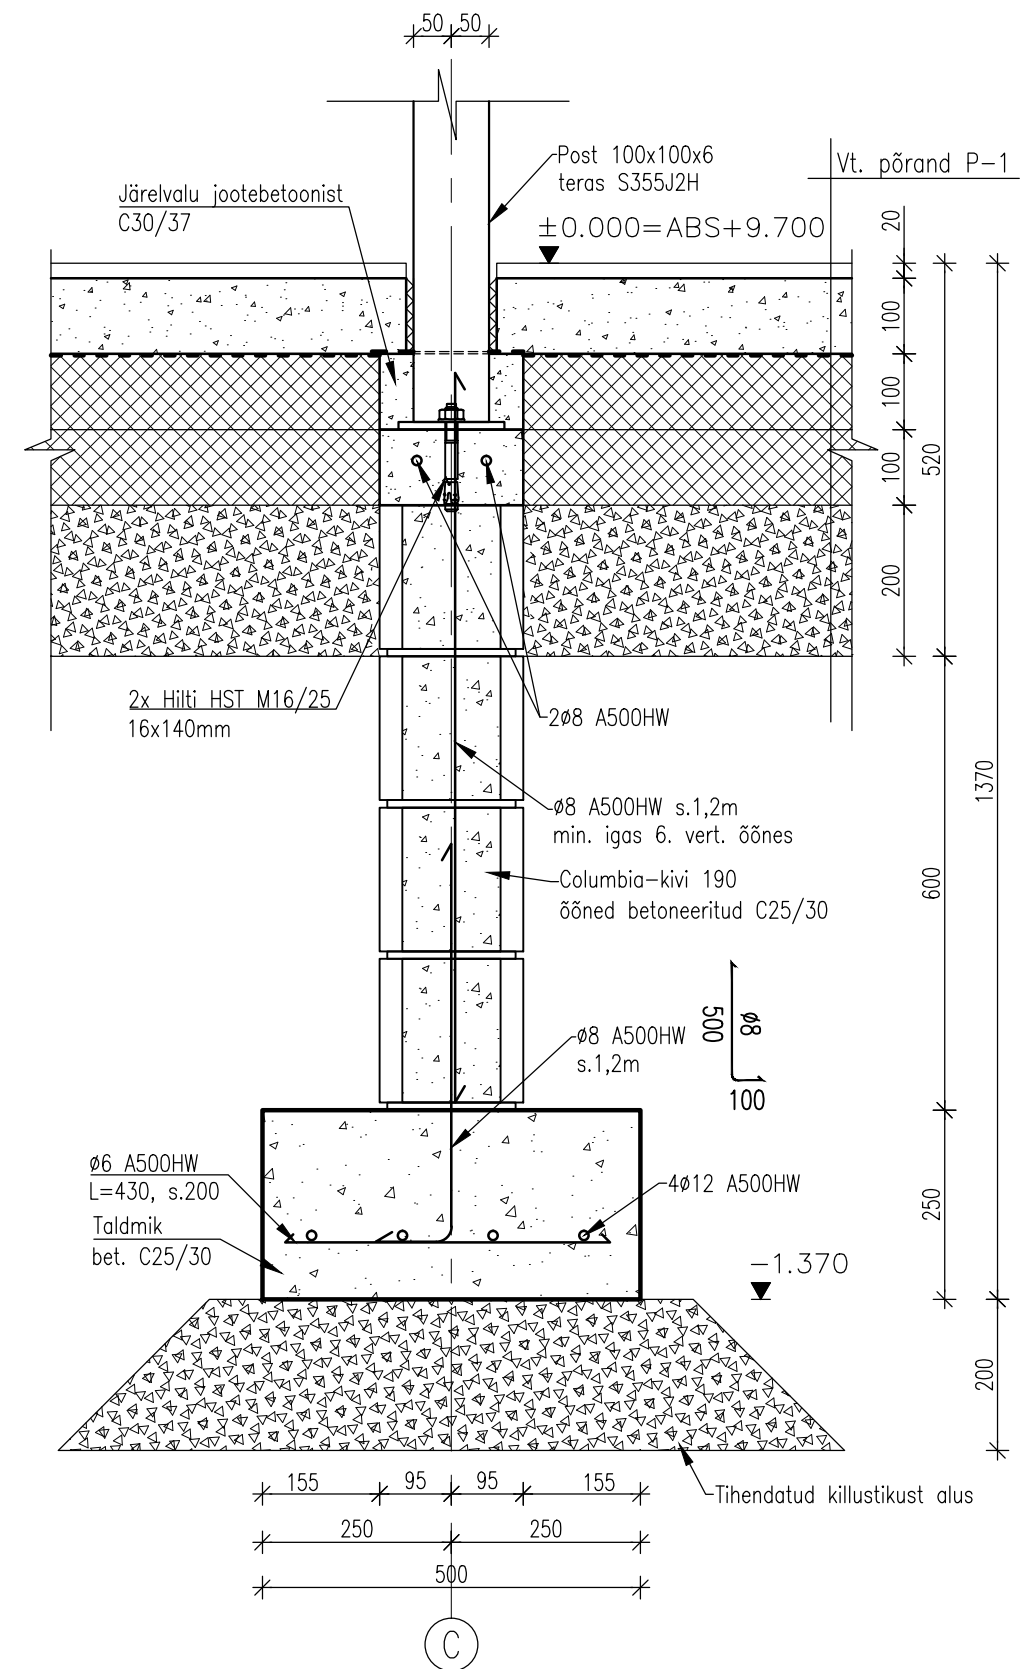

Märkused:  
1. Taldmiku põikarmatuur keevitatakse pikiarmatuuride külge.