


VMS-3 1:10

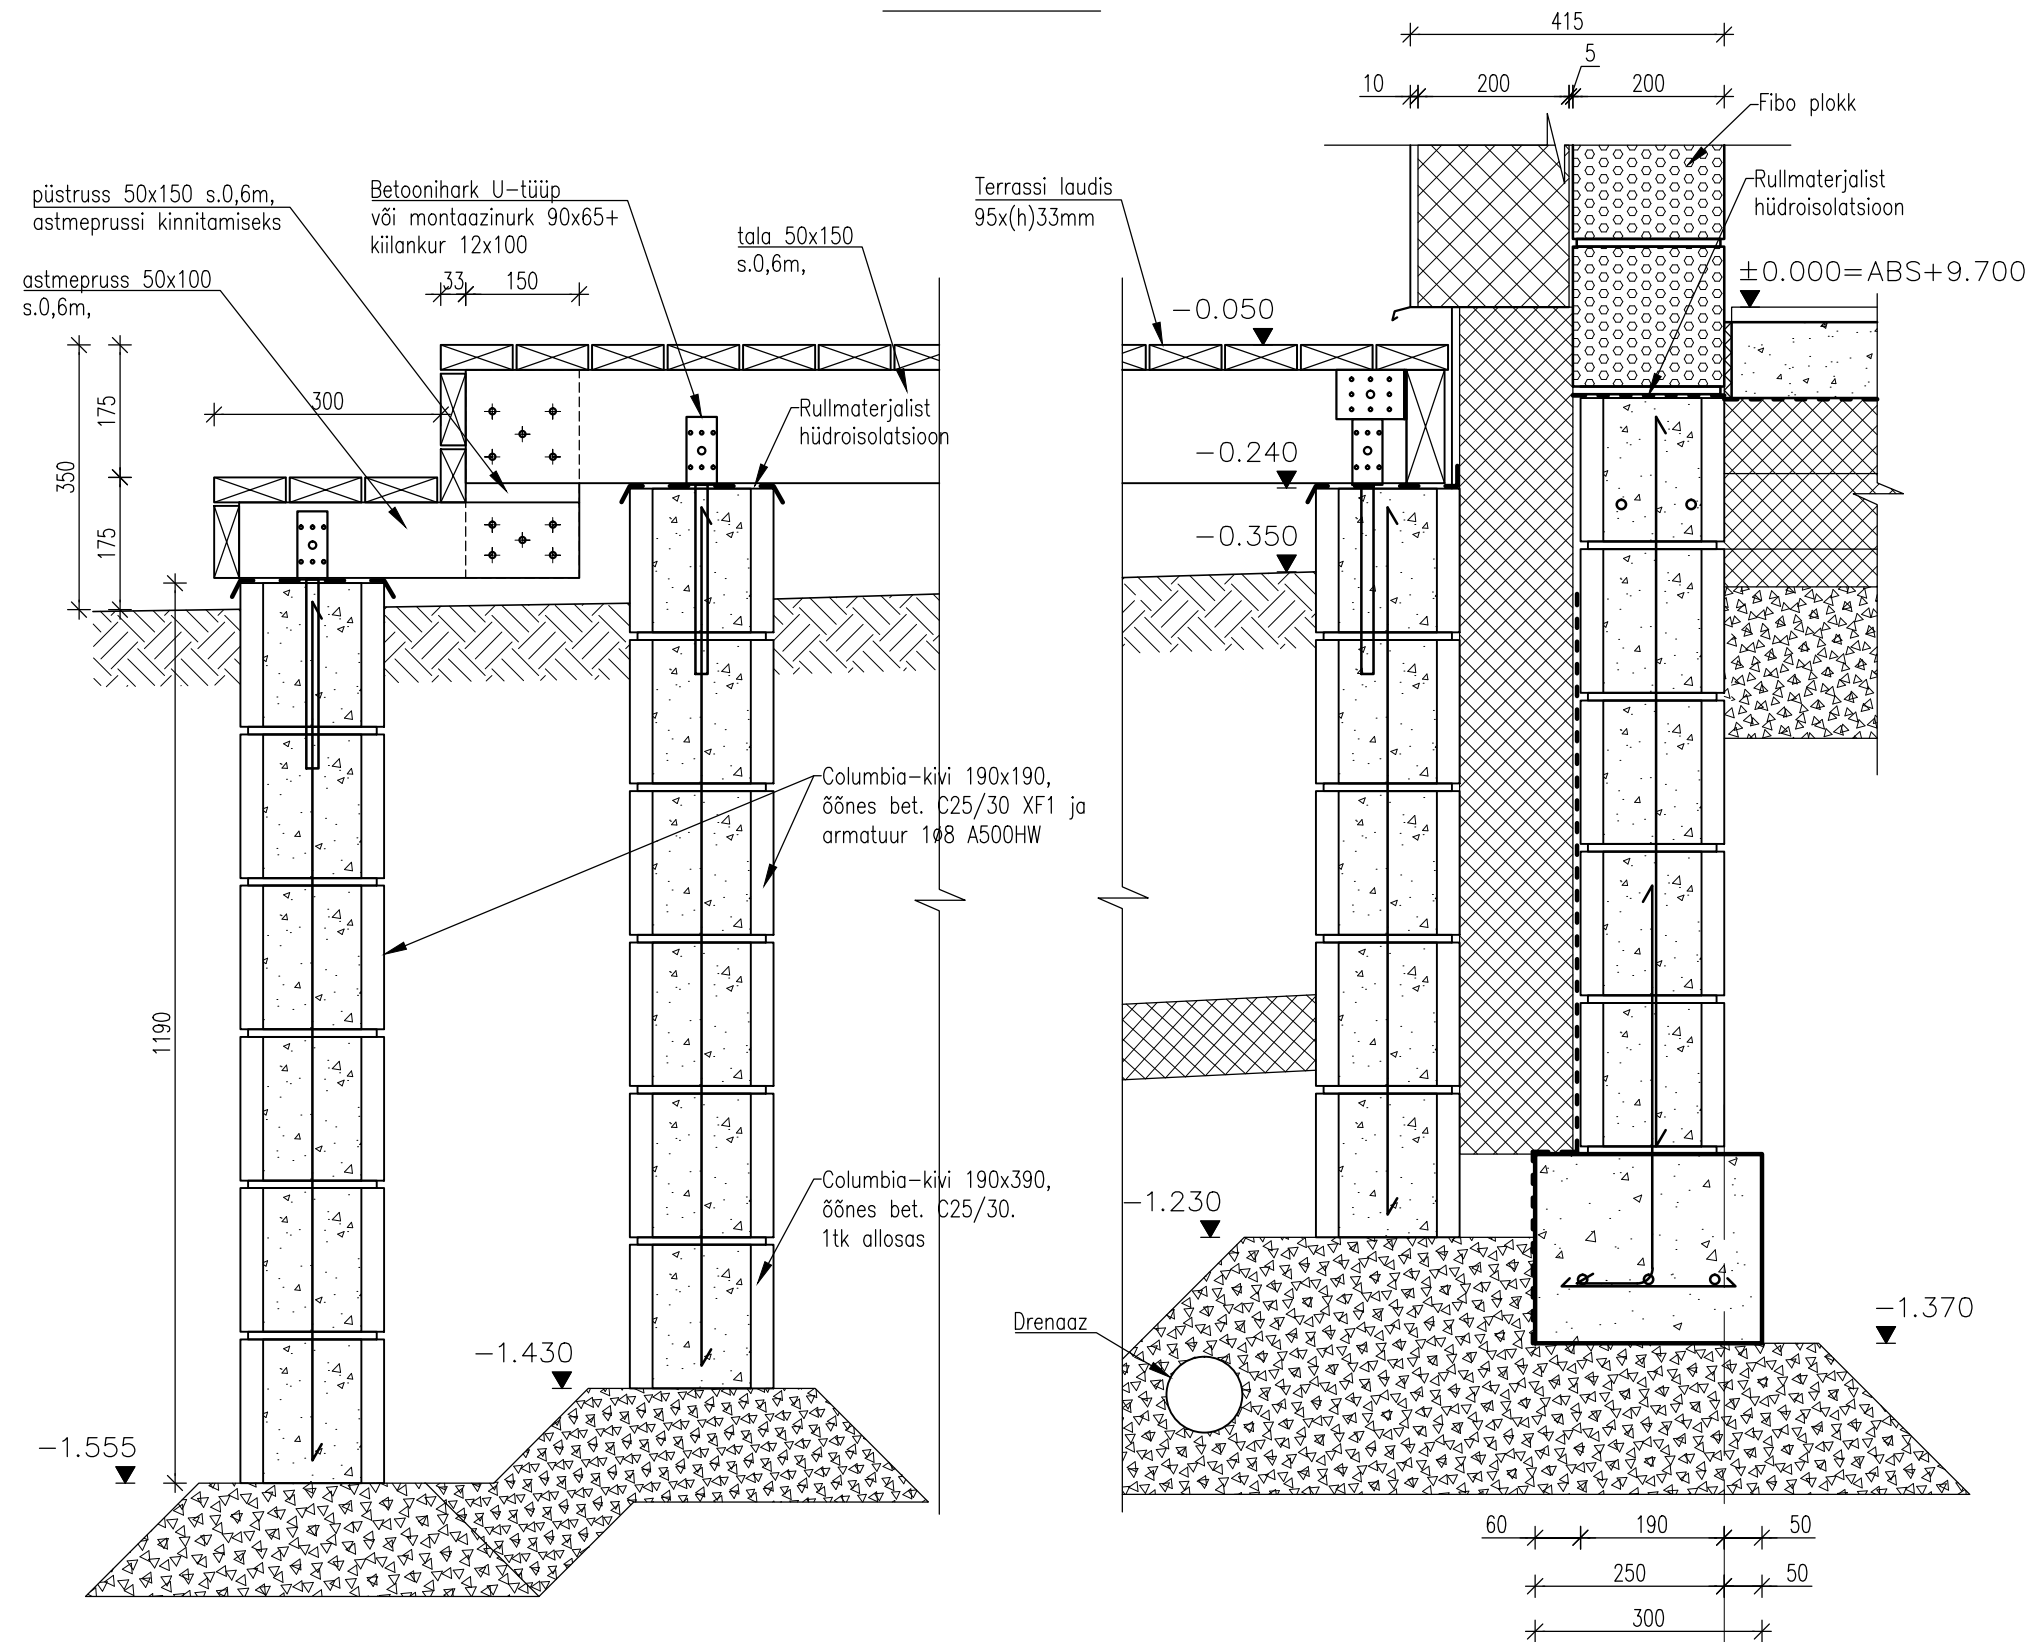

Märkused:
1. Terrassi taldmikud võib rajada väiksema sügavusega, kui need külmakergete vastu soojustada.