




## VAADE KÜLJELT

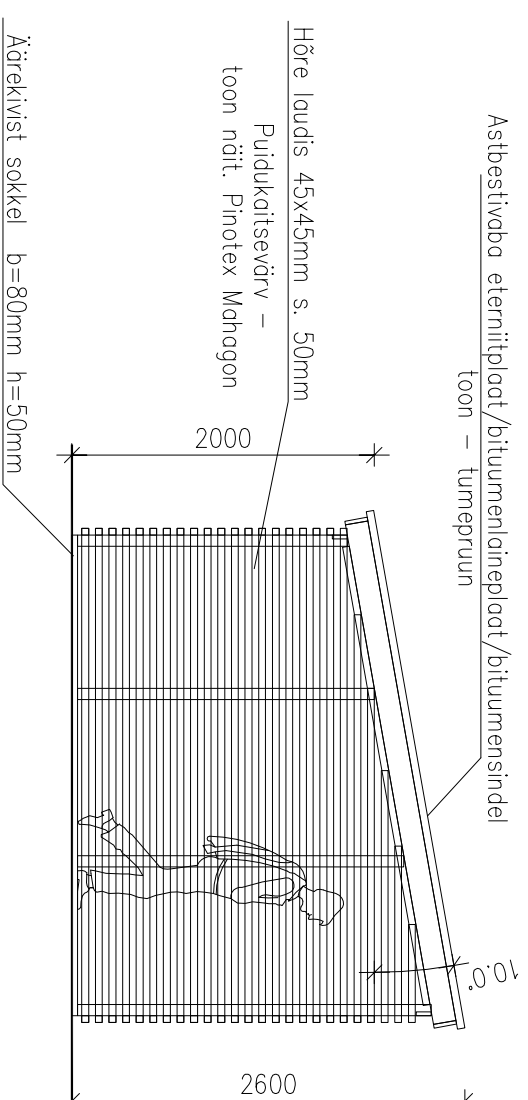

## VAADE EEST (TÄNAVALT)

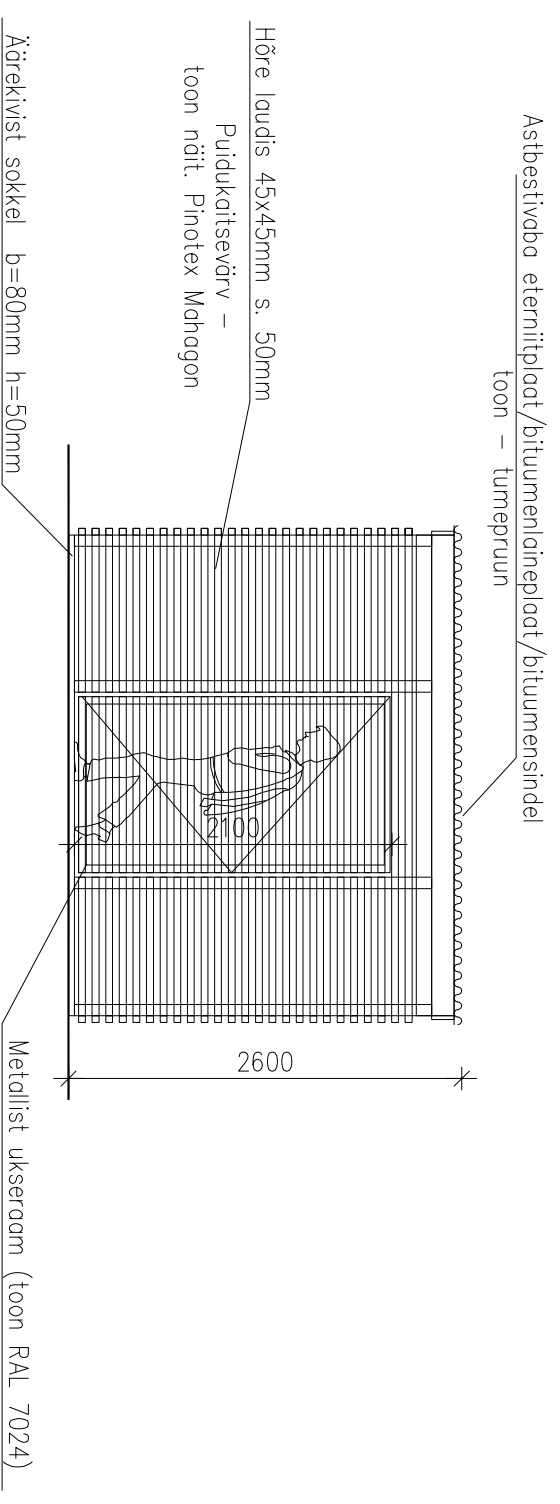

## PRÜGIMAJA PÕHIPLAAN

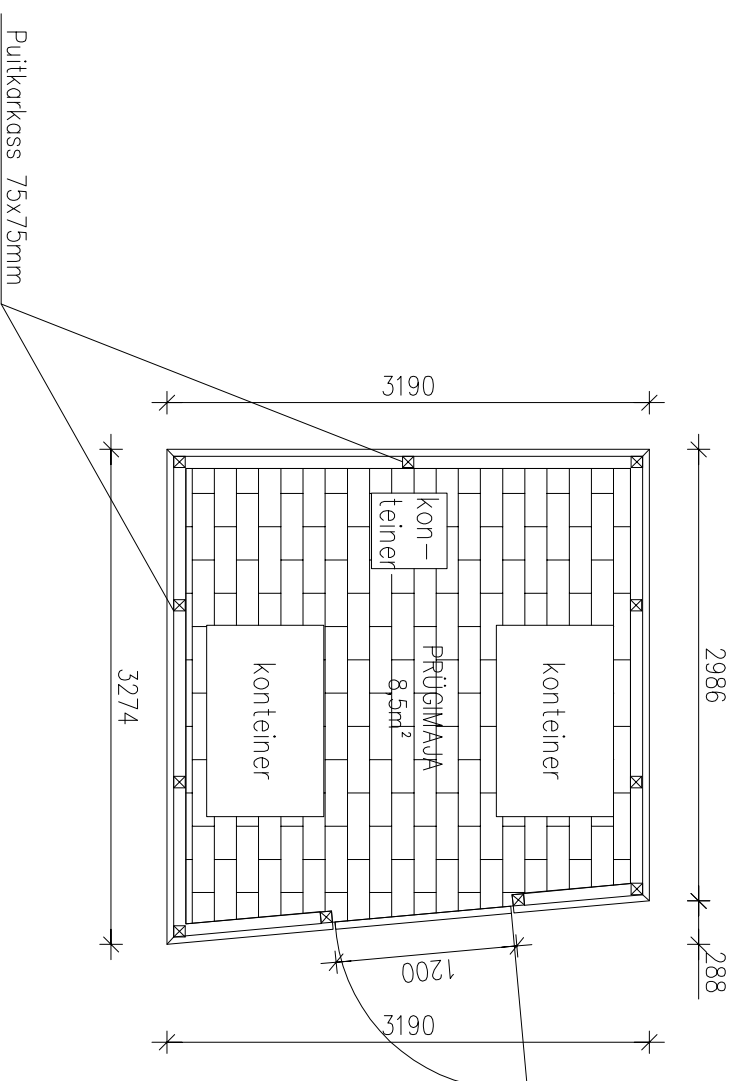

MUUT.	ARV	MUUDATUSE KIRJELDUS	PROJ.	KUIPÄEV
-------	-----	---------------------	-------	---------

Ojekti nimetus

**PRÜGIMAJA**

Joonise nimetus

**PRÜGIMAJA ESKIIS**

Mõõt

1:50

Kõlviku tee 13, Tallinn

**HM EHTUSPROJEKT OÜ**

Kompani 4-16, 10122, Tel: +372 5920 2426  
 e-mail: projekt@hamesuunistus.ee  
 Reg.nr: 11242278, MTR nr: EEP000698  
 KMKR nr: EE101046934

Töö number

1

Lehti

1

Joonest.

Hannes Must

Proj.

01.02.2017

Joonise number

A-01

Leht

1