


# RUUMIDE KOKKUVÕTTE

TÄHIS	NIMETUS	NETOPIND
001	Kuur	10,6m <sup>2</sup>
002	Abiruum	10,6m <sup>2</sup>
003	Terrass	17,9m <sup>2</sup>

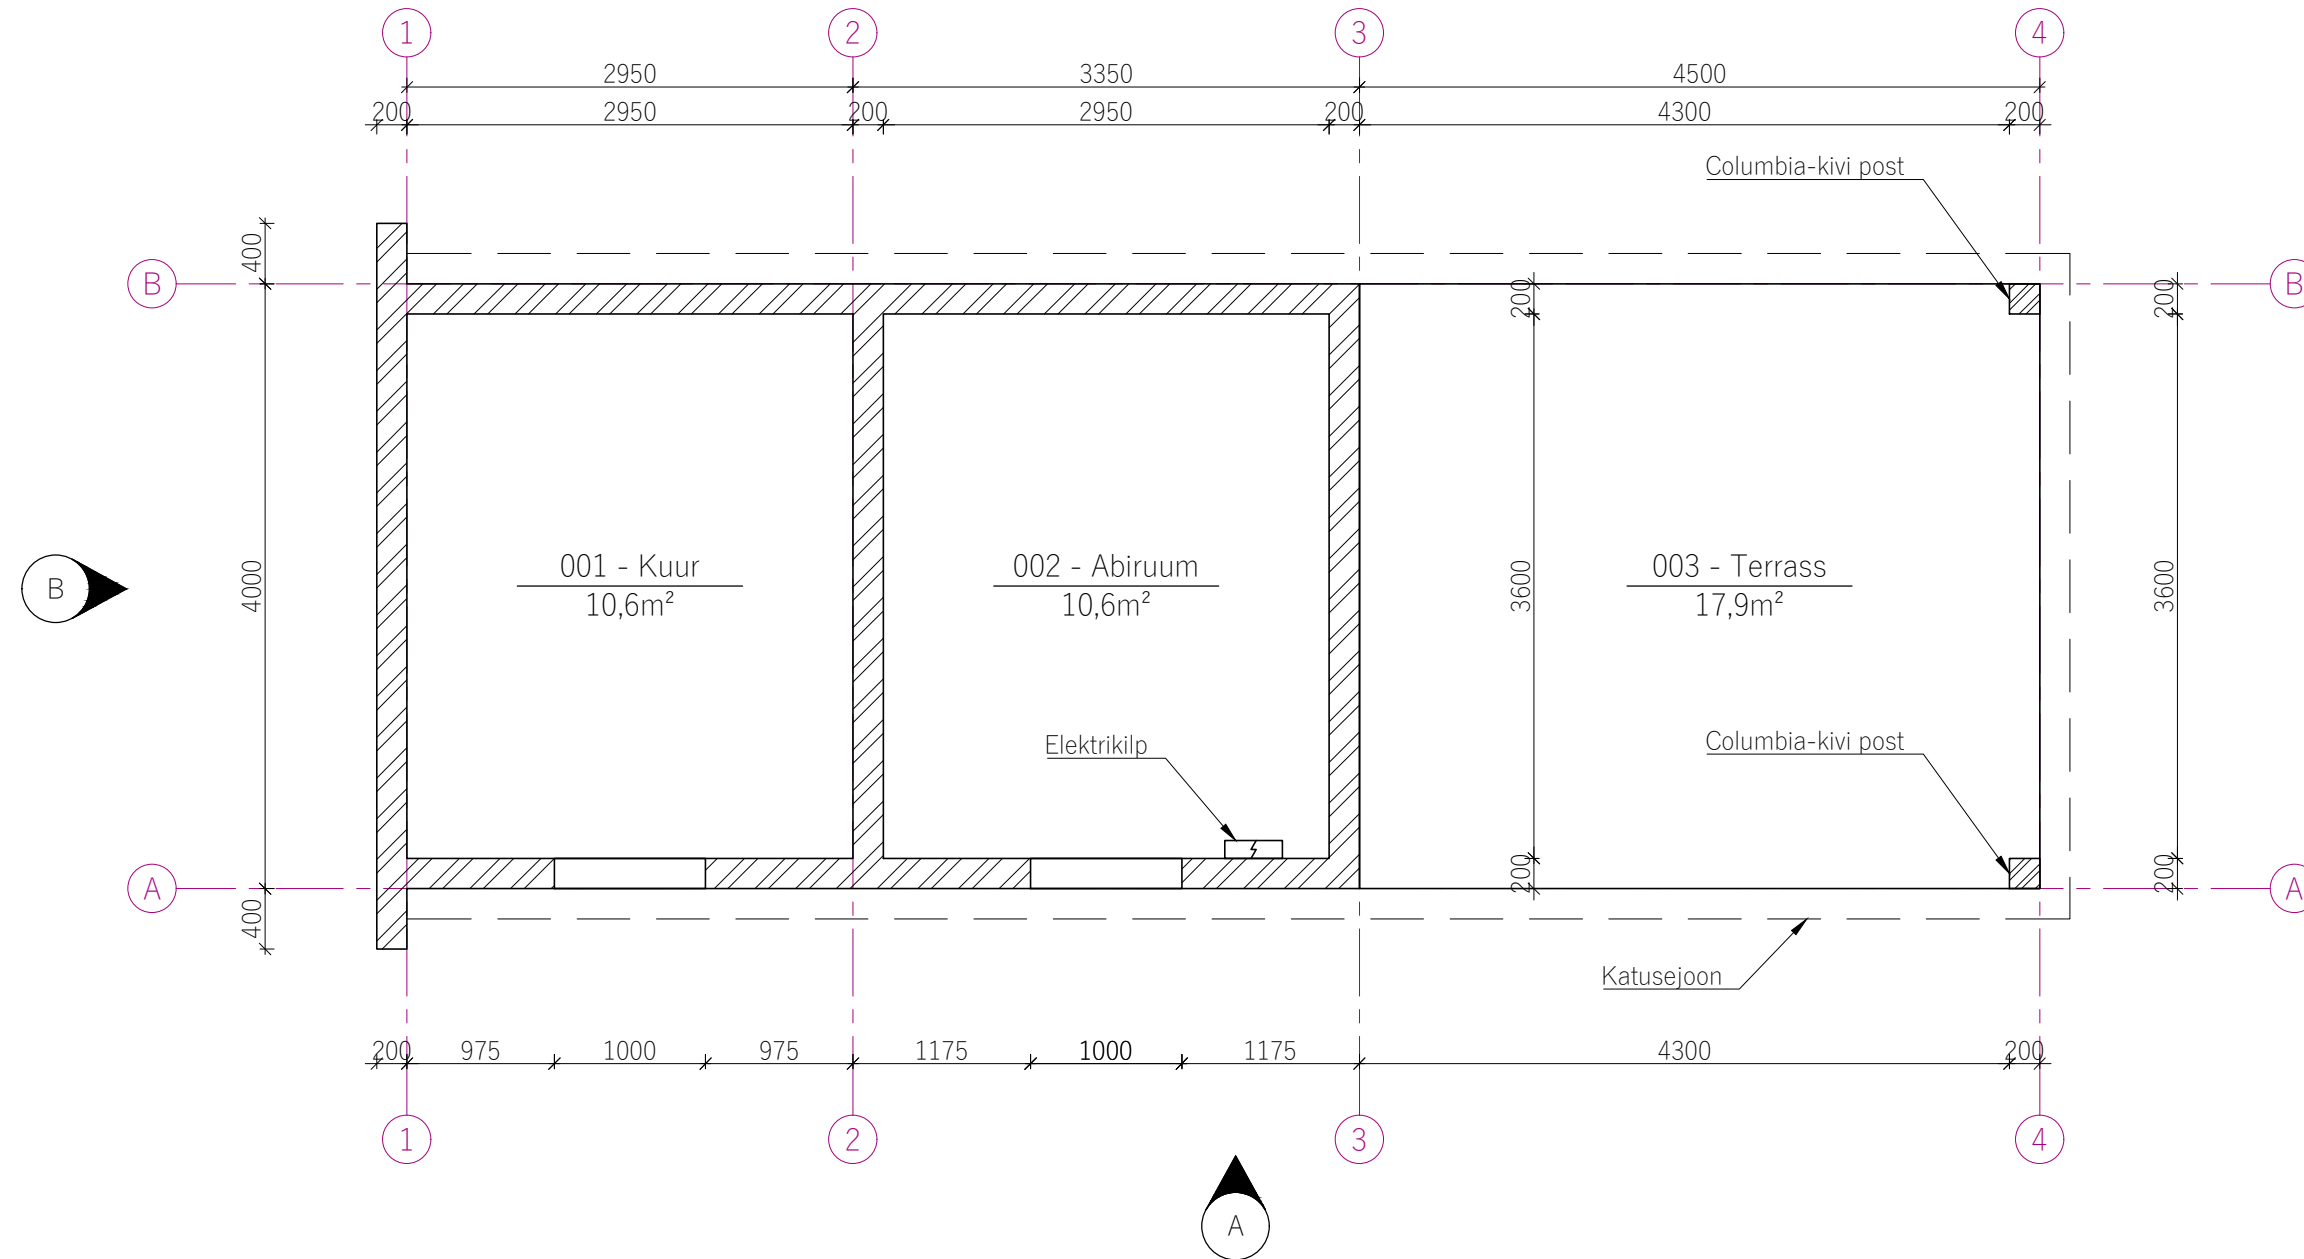

## MÄRKUSED:

1. Juurdeehituses on ettenähtud pistikupesad ja valgustus. Elekter võetakse olemasolevast hoonest samal krundil
2. Vee- ja kanalisatsioonitorud ühendatakse olemasoleva hoonega, või paigaldakse eraldi kanalisatsioonimahuti abihoone jaoks
3. Hoone tuleohutus tagatakse jälgides Päästeameti juhendit "EHITUSLIKE TULEOHUTUSNÕUETE KOKKUVÕTE" (ehitusaegselt kehtiv trükk)
4. Elektrikilp paigaldatakse abiruumi (002) ning ruumisiseselt võib kilbi asukohta tellija soovil muuta