




VAADE 1

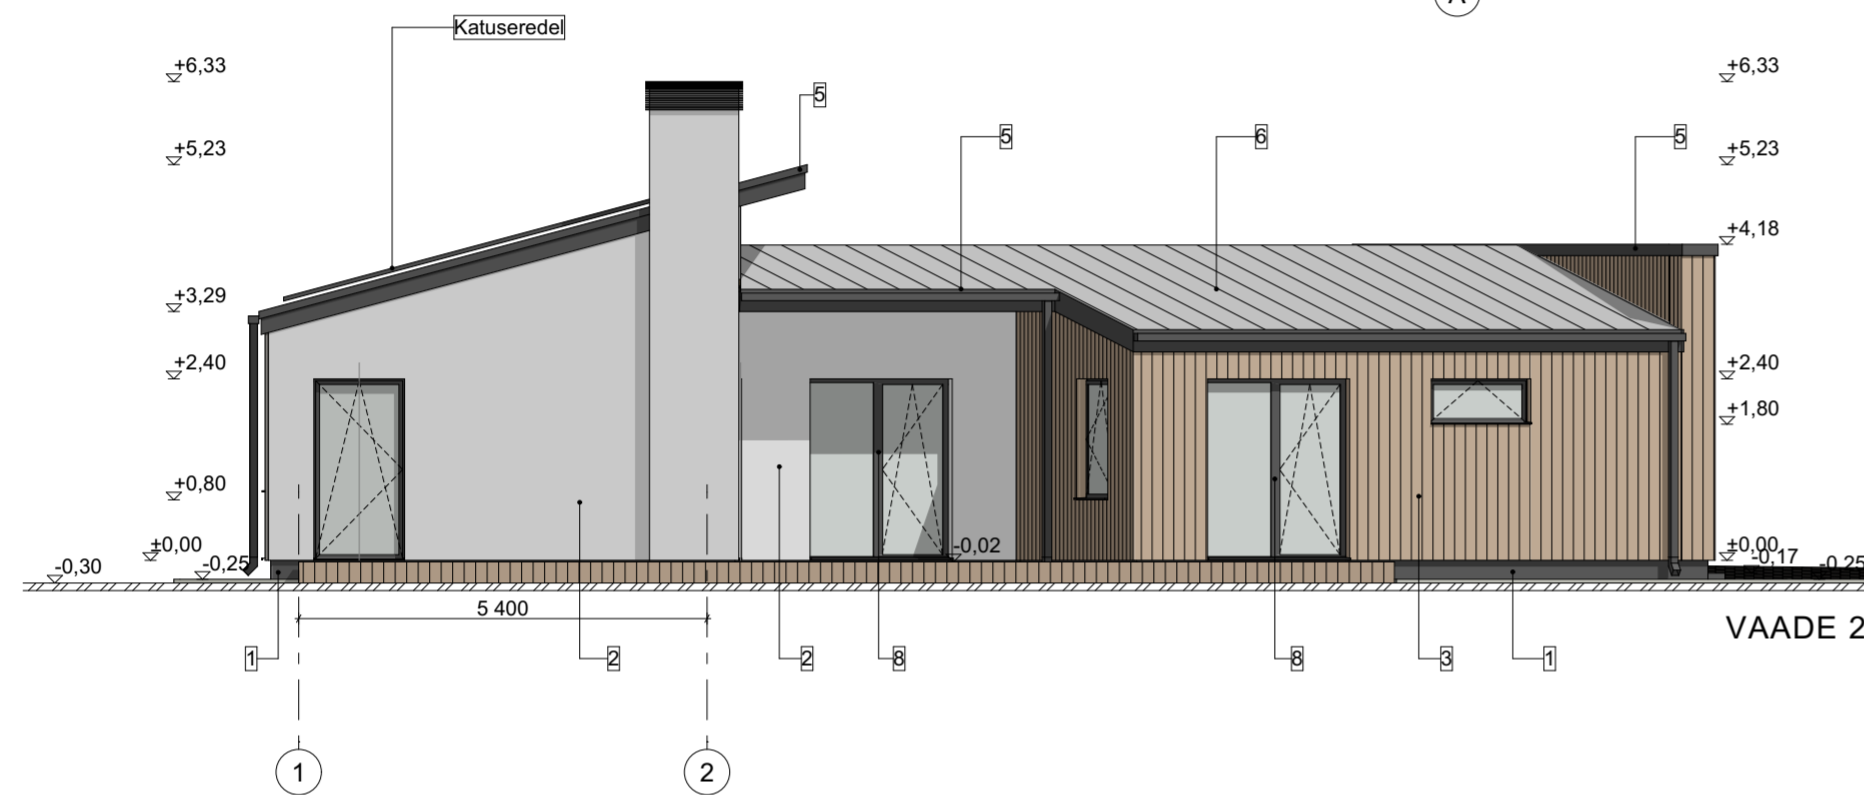

VAADE 2

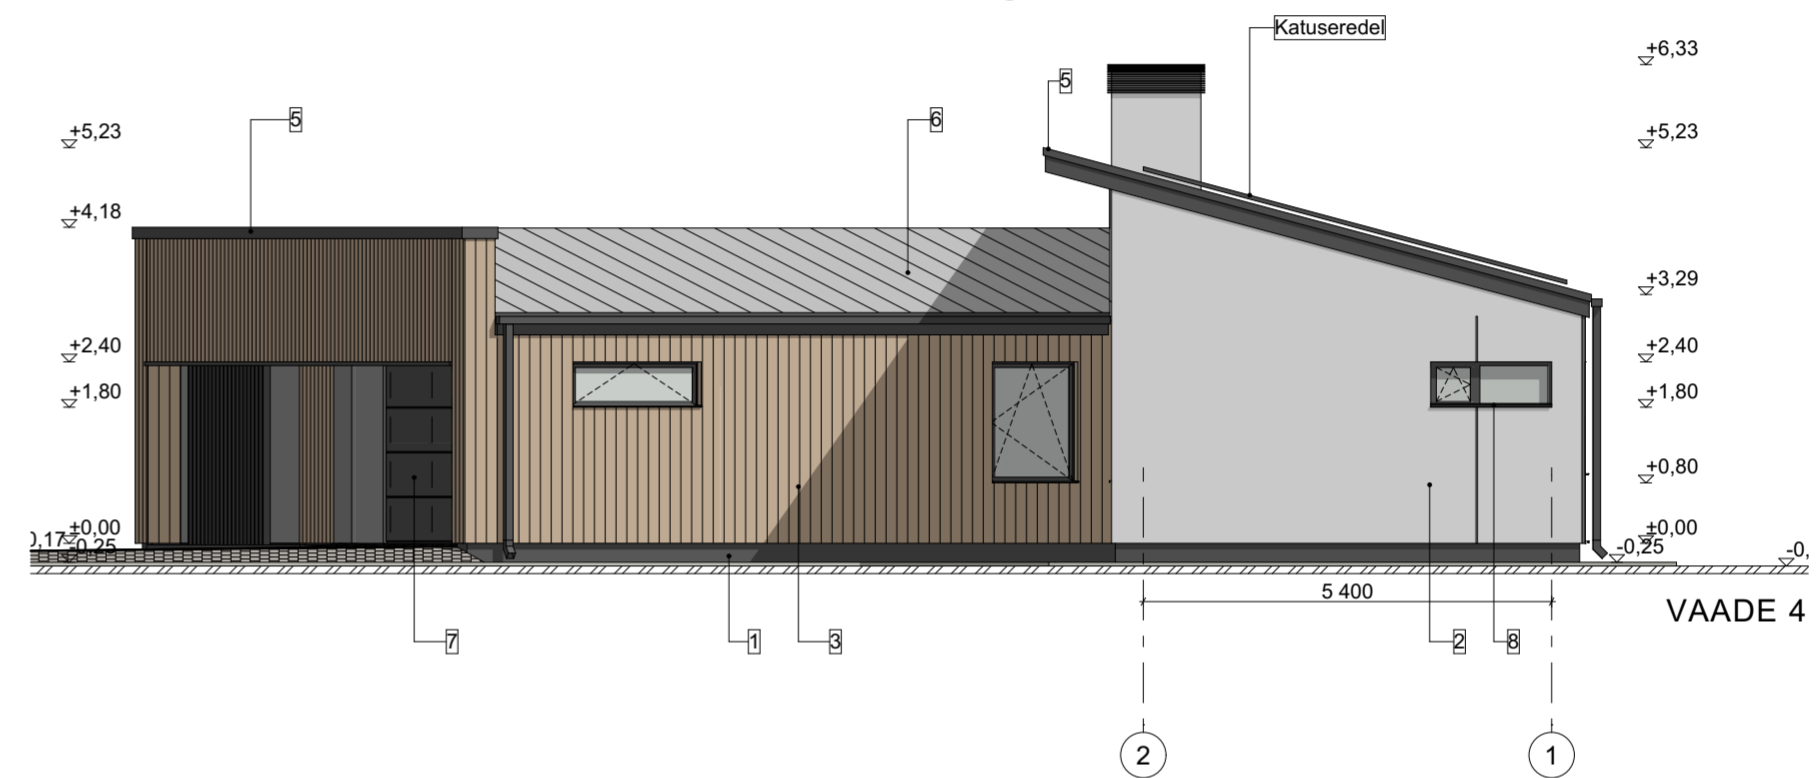

VAADE 4

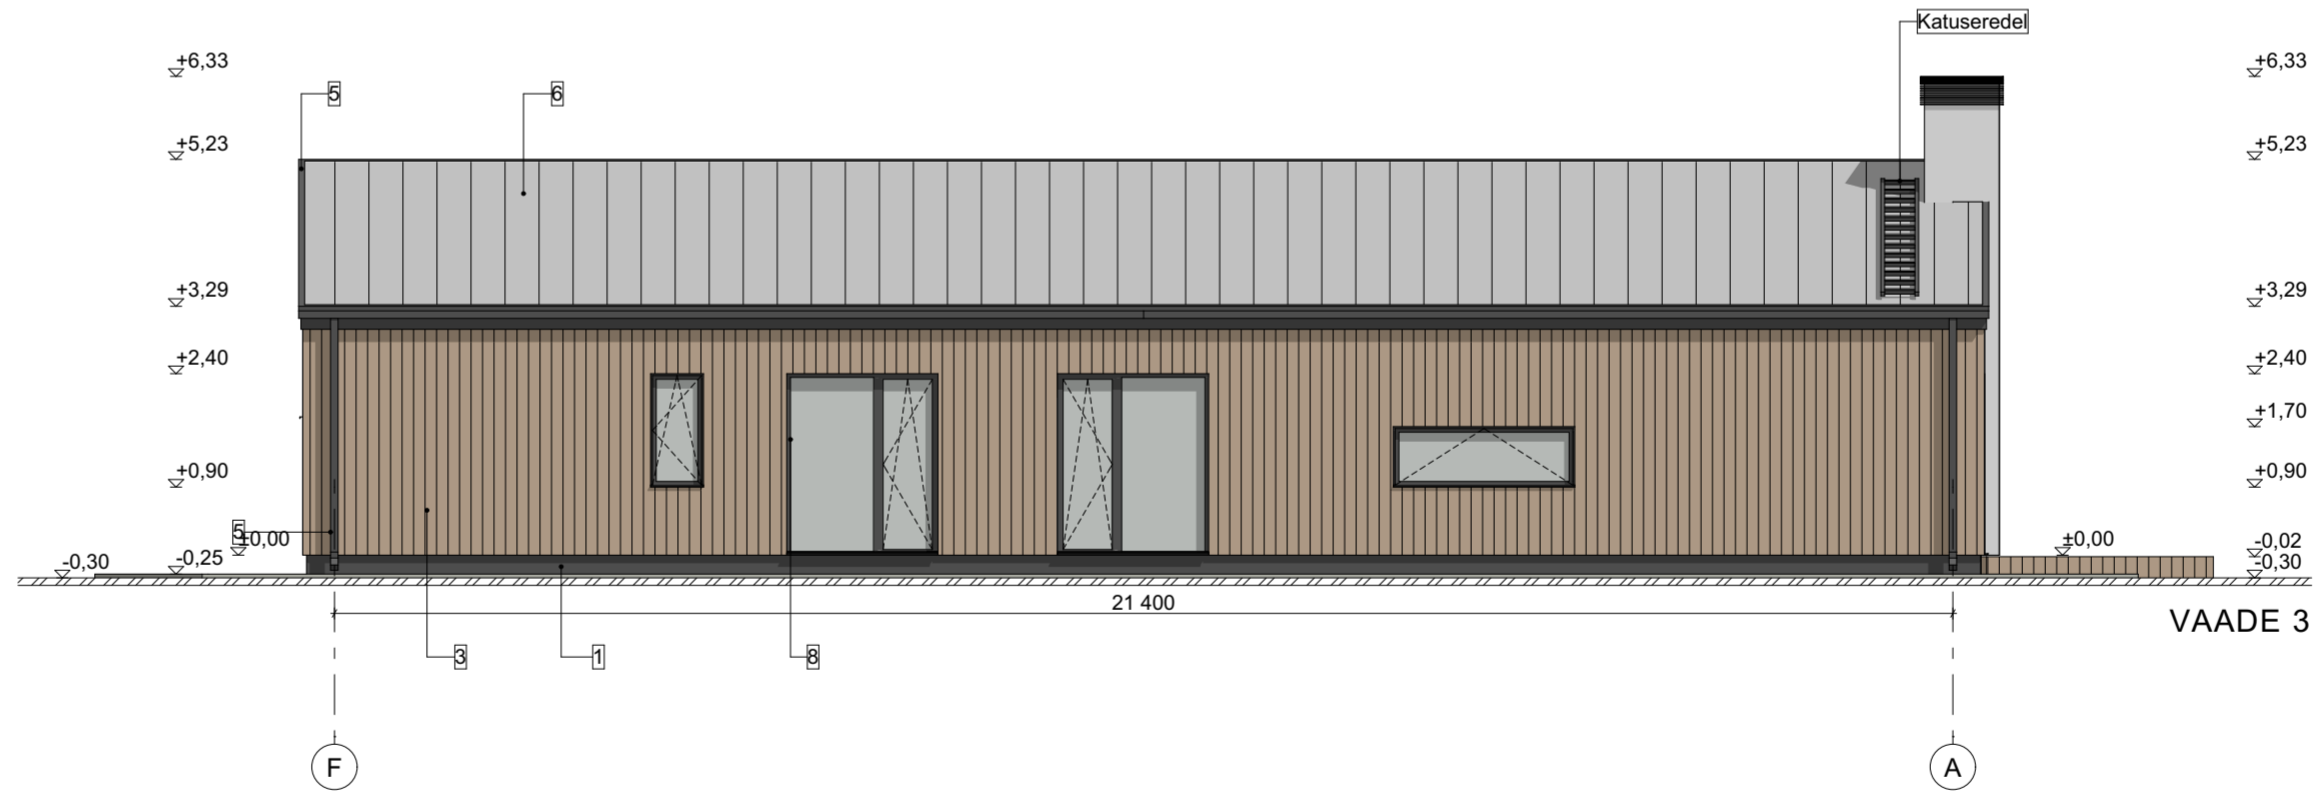

VAADE 3

Tähis	Ehitise osa	Värv	värvikoodid / tootja
1	Sokkel	Tsementkrohv - tumehall	RR23
2	Välissein	Fassaadikrohv - toon valge	Caparol Natur-WeiS
3	Välissein	Fassaadilaudis sulfaat kattega - pruunikashall	Pinska OÜ
4	Välissein	Fassaadikrohv - toon hall	Caparol Natur-Grey
5	Parapett/plekkiosad	Plekk - tumehall	RR23
6	Katus	RUKKI CLASSIC	RR22
7	Uksed	Puituks / tumehall	RR23
8	Aknad	PVCraam / tumehall	RR23

- ANTUD JOONIST TULEB LUGEDA JA ON KEHTIV AINULT KOOS SELETUSKIRJAGA.
 - ANTUD JOONIS ON KAITSTUD AUTORIOIGUSEGA. SELLE KOPEERIMINE, LEVITAMINE, REPRODUITSEERIMINE, SAMUTI SELLES MUUDATUSTE TEGEMINE ILMA AUTORIOIGUSEOMANIKU LOATA ON KEELATUD.
 JOONIS VÕIB SISALDADA KONFIDENTSIAALSET INFORMATSIOONI, MILLE TAHTLIK LEVITAMINE ON KARISTATAV.