

1. Välisseinad – vert. voodrlaud tumepruun peits, hor. voodrlaud beež peits

2. Katus – PVC rullmaterjal

3. Sokkel – krohvitud, hall


Vihmaveeüsteem, tumepruun; RR32

Parapetiplekid, tumepruun RR32


Aknad, puit-alumiinium profiil, tumepruun

Välisuks tumepruun

VAADE IDAST

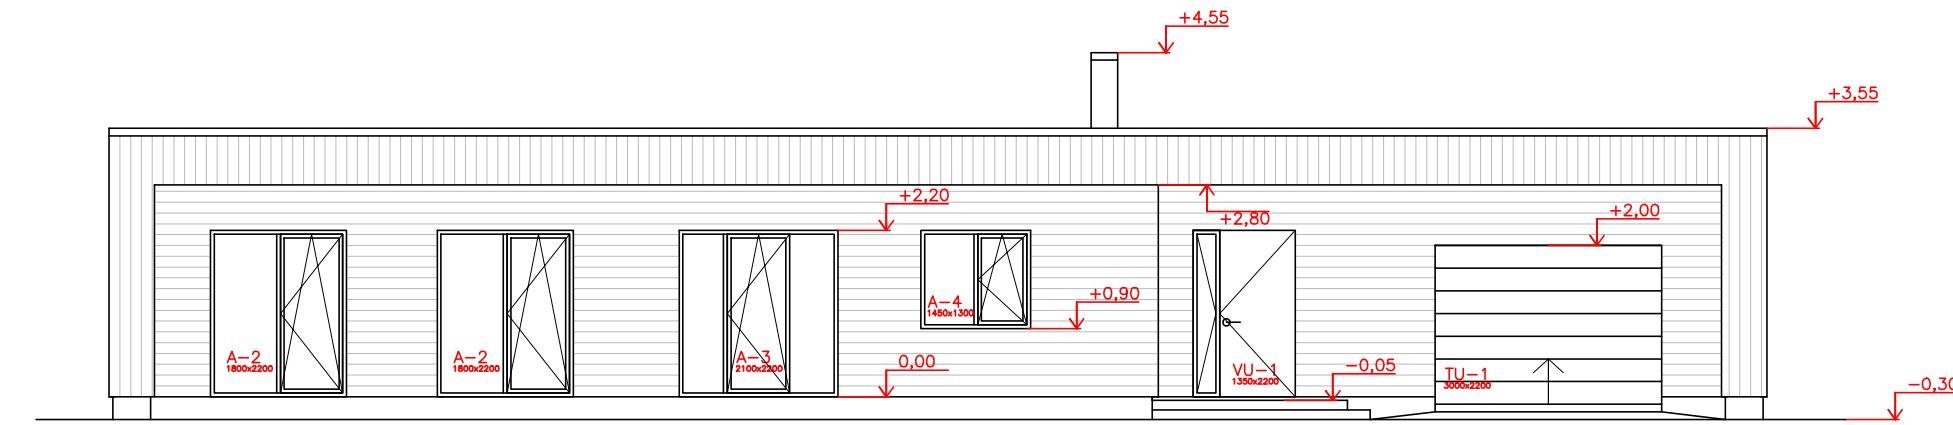

VAADE LÖUNAST

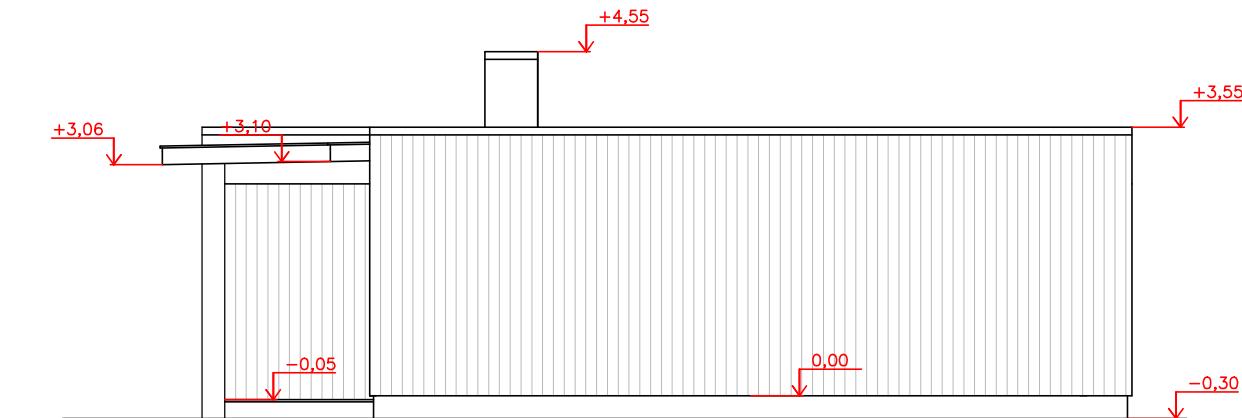

Välimised avatäited; vaade väljastpoolt, aknad (A)avanevad sisepoolle, välisuksed (VU) avanevad väljapoole.

1. Avatäidete mõõdud, jaotus ja avanemisseem täpsustada ennen tellimist, antud ava mõõt, aken/uks peab olema väiksem igast küljest ca 1,5cm
2. Kolmekordne pakett, kirgas klaas, klaaside paksuse määrab paketi suurus, vastavalt paketivalmistaja soovitustele.
3. Raamid puit-alumiinium profiil, toon väljast tumepruun, seest valge.
4. Kõik aknad õhumüra isolats. indeks 30-35 db.
5. Akendel U=0,80 või vähem
6. Välisuks U=0,8 või vähem