



VAATED EDELAST

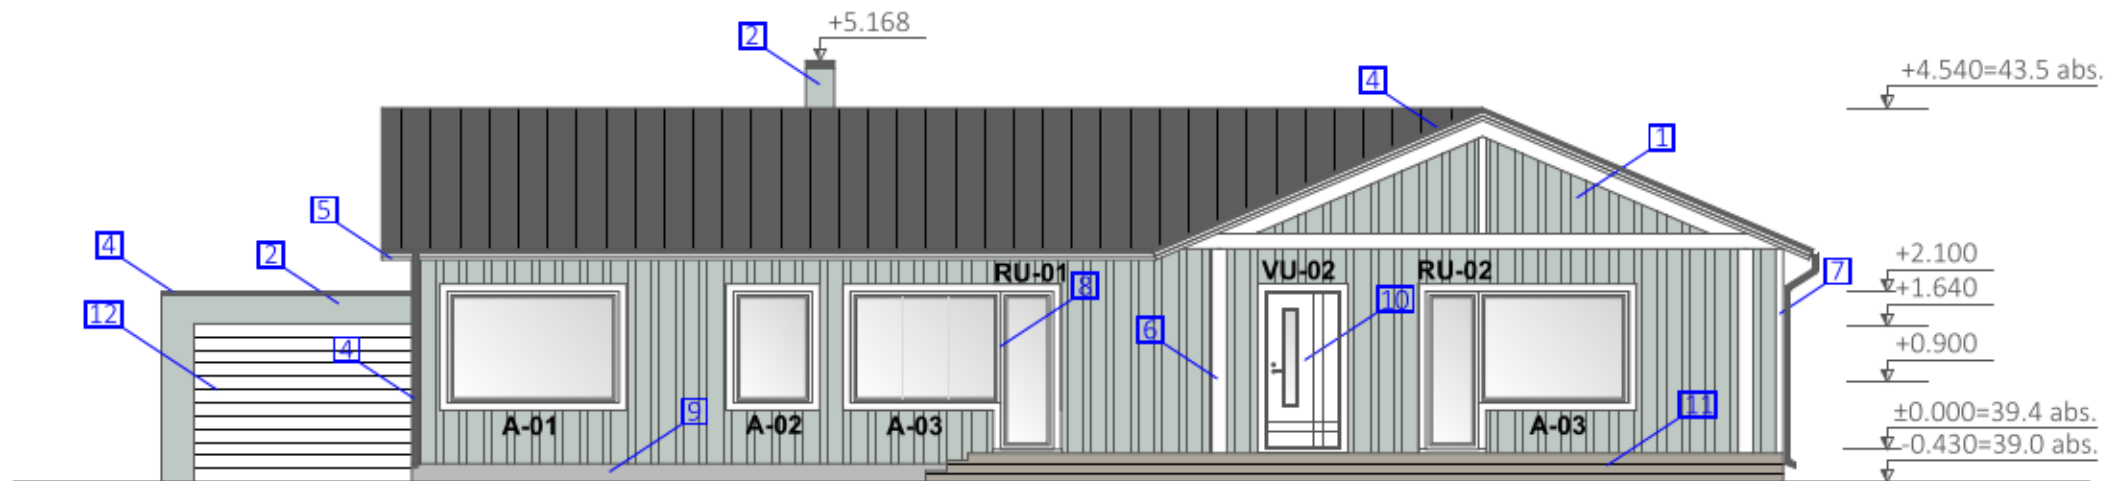

VAATED LOODEST

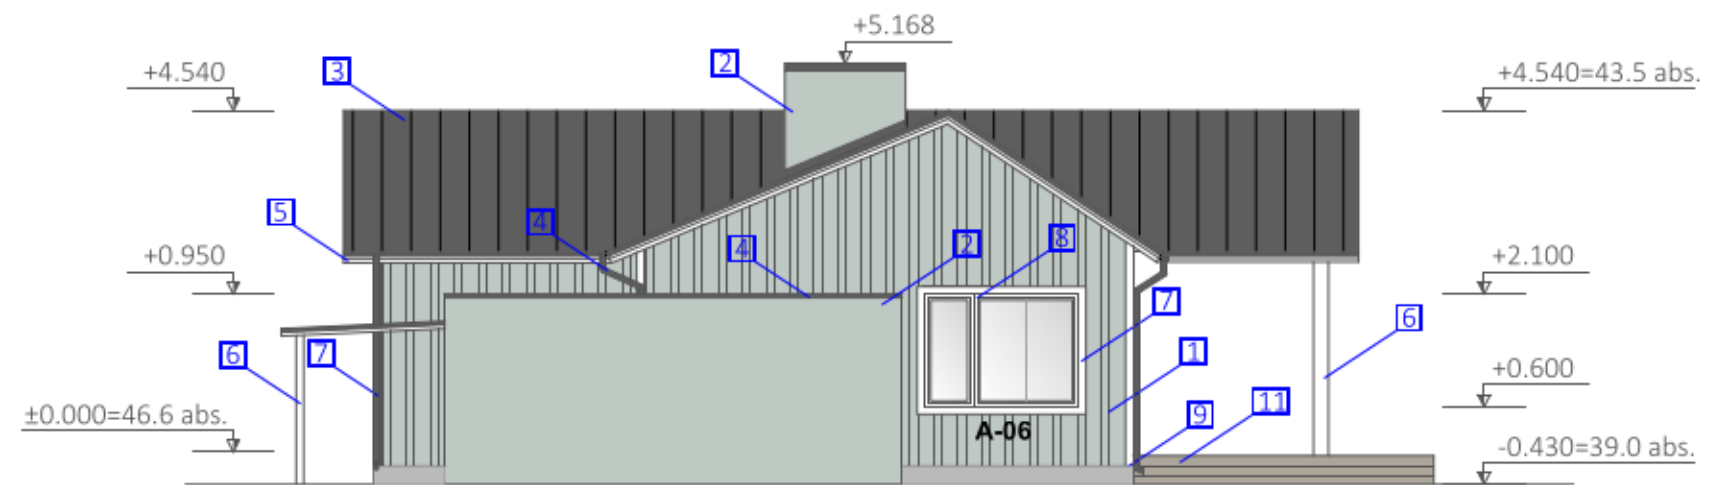

VIIMISTLUS

1	VOODRILAUD	TOON:Q531
2	KROHV	TOON:RAL 9007
3	KATUSEPLEKK	TOON:RR23
4	VEEPEKID JA VIHMAVEETORUD	TOON:RR23
5	TUULEKASTID	VÄRVUS:VALGE
6	POSTID	VÄRVUS:VALGE
7	PIIRDE- JA NURGALAUAD	VÄRVUS:VALGE
8	AKNAD JA AKENUKSED	VÄRVUS:VALGE
9	SOKLIKROHV	TOON:RAL 7016
10	VÄLISUKSED	VÄRVUS:VALGE
11	TERRASS	VÄRVUS:HELEPRUUN PUIT
12	GARAAŽIUKS	VÄRVUS:VALGE

 LAMMUTATUD