


Küttesüsteemide legend		
Tingmärk	Tähis	Seletus
	KK1	Küttesüsteemi radiaatorkütte pealevoolutoru
	KK1	Küttesüsteemi radiaatorkütte tagasivoolutoru

Küttesüsteemi elementide legend		
Tingmärk	Tähis	Selgitus
	MSP	Maasoojuspump
	AP	Akumulatsioonipaak
	SK	Sulgarmatuur
	RV	Radiaatorventiil termostaatpeaga

Küttesüsteemi tähiste legend	
Tähis	Selgitus
C22 - 600 - 1000 0.3 l/s; 600 W	Radiaatori tüüp - kõrgus - pikkus vooluhulk; võimsus
KK1 DN15 SI40	Süsteem; toru suurus; isolatsioon (Toru liigub alla ja/või üles)
SK DN15	Ventiili tüüp; Ventiili suurus
TKV DN15 q=500 l/h	Ventiili tüüp; ventiili suurus Vooluhulk

Torude kõrguste legend	
Tingmärk	Selgitus
	Toru lae all
	Toru põranda peal
	Toru põrandas/ põranda all

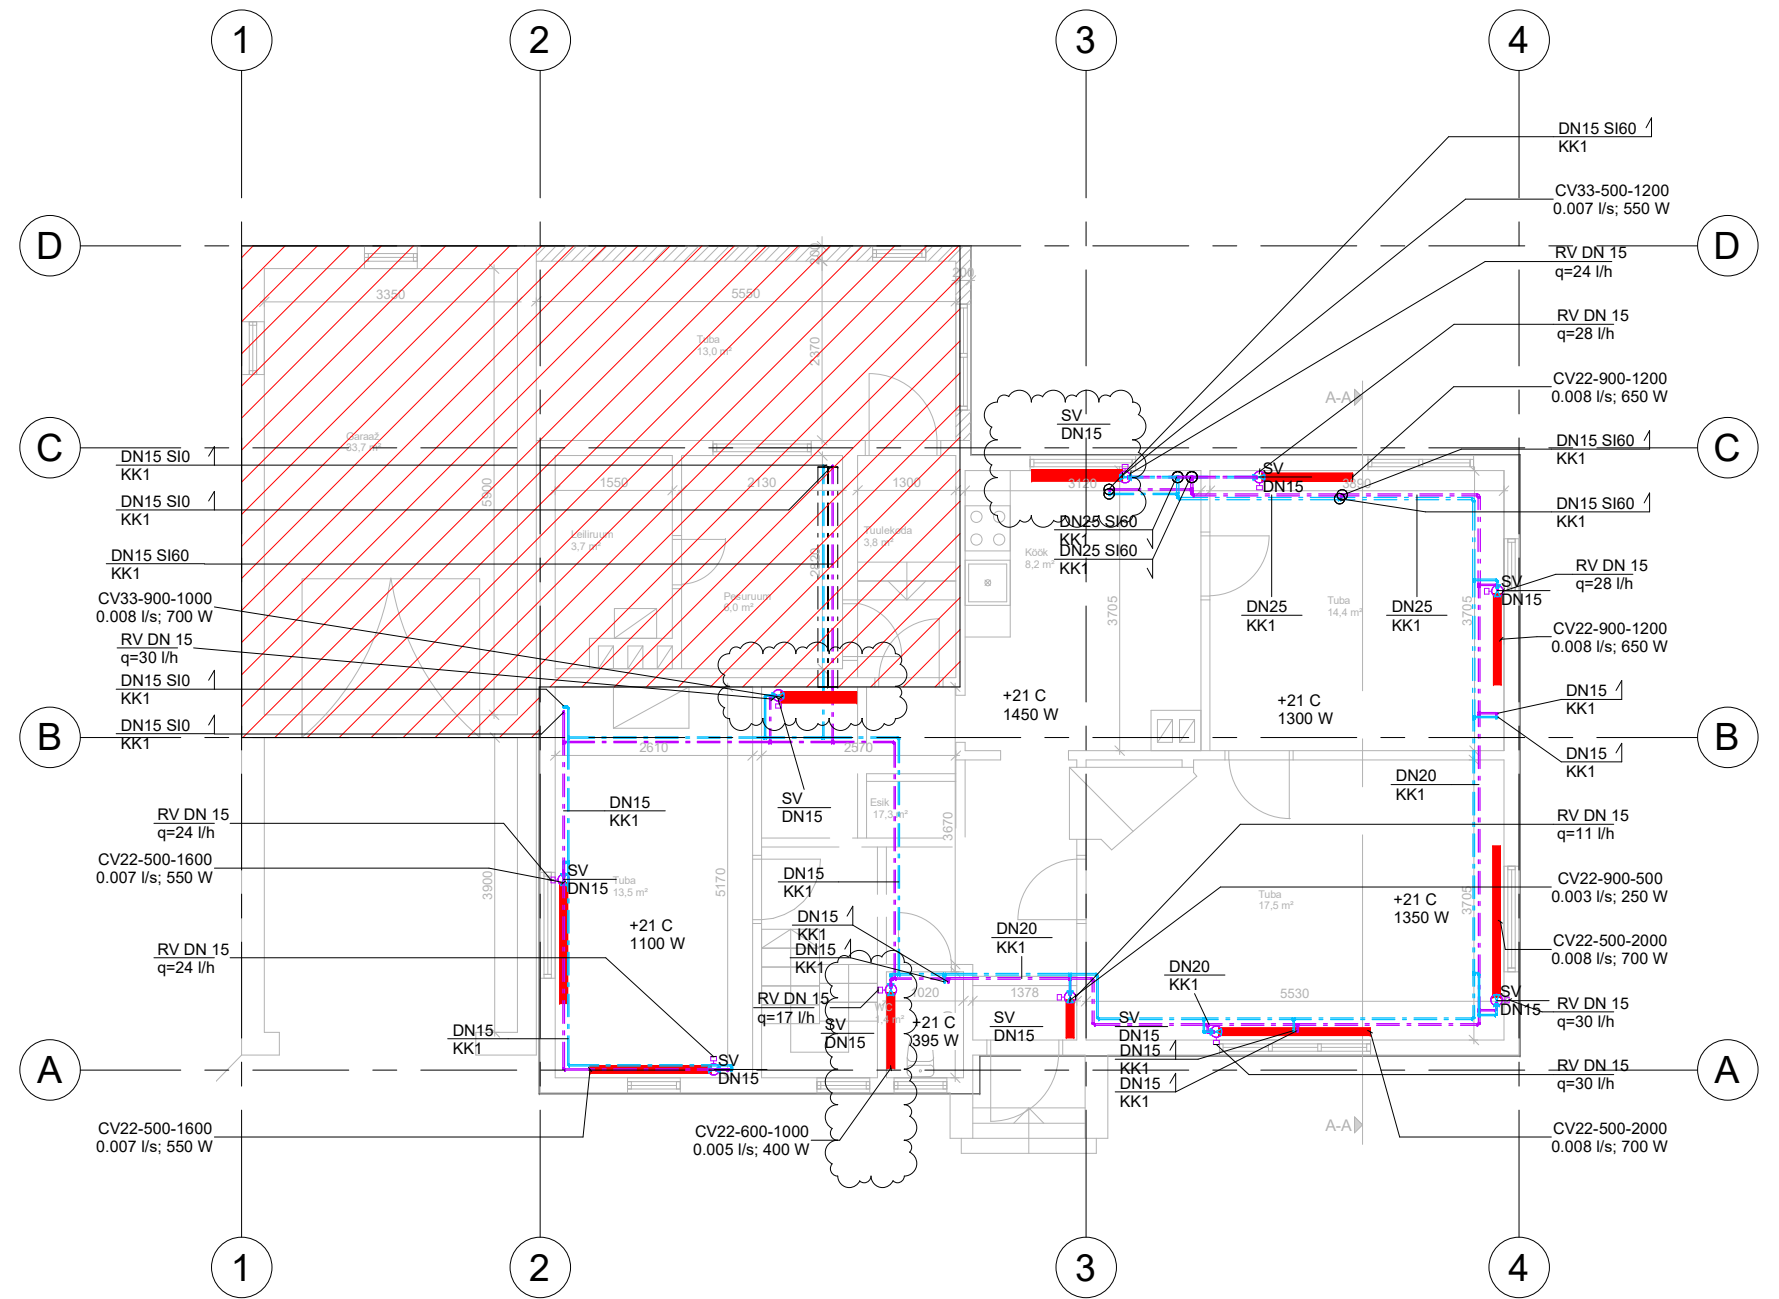

1

Projekti nimetus: [Redacted]

Projektant: [Redacted]

Projektantide aadress: [Redacted]

Projektantide telefon: [Redacted]

Projektantide e-post: [Redacted]

Projektantide veeb: [Redacted]

Projektantide aadress: [Redacted]

Projektantide telefon: [Redacted]

Projektantide e-post: [Redacted]

Projektantide veeb: [Redacted]