

PP01 PINNASEPÖRAND	550 mm
Kiviplaat, liimisegu, tasanduskiht	20 mm
Monoliitne raudbetoonplaat, armeeritud, 80 mm	80 mm
põrandaküte süsteemiga	
Hüdroisolatsioon, ehituskile	
Soojustus, Kooltherm K3	100 mm
Radoonikile	
Soojustus, Kooltherm K3	100 mm
Tasandusliiv, 50 mm	50 mm
Geotekstiil	
Tihendatud killustik, 200 mm	200 mm
Tihendatud pinnas	


VS01 VÄLISSEIN	430 mm
Plokk FIBO, 200X480X185mm	200 mm
Soojustus, Kingspan Therma TW58	150 mm
Raudbetoon, puhasvalu, hall	80 mm

VS02 VÄLISSEIN	430 mm
Pahtel, värv, valge, RAL 9016	5 mm
Plokk FIBO, 200X480X185mm	200 mm
Soojustus, Kingspan Therma TW50	150 mm
Tuuletõkkekanas, must	
Roov, mänd, hõõveldatud, värvitud, tumehall, RAL 7024, SH, 25X95 mm, samm 400 mm	25 mm
Roov, mänd, hõõveldatud, värvitud, tumehall, RAL 7024, SH, 25X95 mm, samm 400 mm	25 mm
Fassaadilaud, lehis, hõõveldatud, SH, 25X95 mm, samm 100 mm, peidetud kinnitus	25 mm

VS04 VÄLISSEIN	390 mm
Pahtel, värv, valge, RAL 9016	5 mm
Plokk FIBO, 200X480X185mm	200 mm
Soojustus, Kingspan Therma TW50	150 mm
Tuuletõkkekanas, must	
Roov, mänd, hõõveldatud, värvitud, tumehall, RAL 7024, SH, 25X95 mm, samm 400 mm	25 mm
Silbonit HydroPlus, tumehall, HC 031 Nero Lavagna, 10 mm	10 mm

KL01 KATUSLAGI	450...550 mm
Katusekate, SBS, 2 kihti, min 9 kg/m <sup>2</sup>	5 mm
OSB, veekindel, 20 mm	20 mm
Õhkvähe, puitpruss, 45X25...125 mm, samm 600 mm	25...125 mm
Õhkvähe, puitpruss, 45X45 mm, samm 600 mm	45 mm
Hingav aluskate	
Tuuletõkkeplaat, kivivill	15 mm
Soojustus, Kingspan, Therma TP10	240 mm
Soojustus, kivivill	45 mm
Aurutõke	
Puitroov, 25X95 mm, samm 600 mm	25mm
Kipsplaat, 2 kihti	25 mm
Pahtel, värv, valge, RAL9016	5 mm

TP01 TERRASSIPÖRAND	315 mm
Terrassilaud, lehis, 25X95 mm, samm 100 mm	25 mm
Puitpruss, immutatud, 45X95 mm, samm 0.4 m	95 mm
Puitpruss, immutatud, 95X195 mm, samm 2.0 m	195 mm
Hüdroisolatsioon, SBS, postide kohal	
Post, betoon, diameeter 200 mm, sügavus 1.0 m	

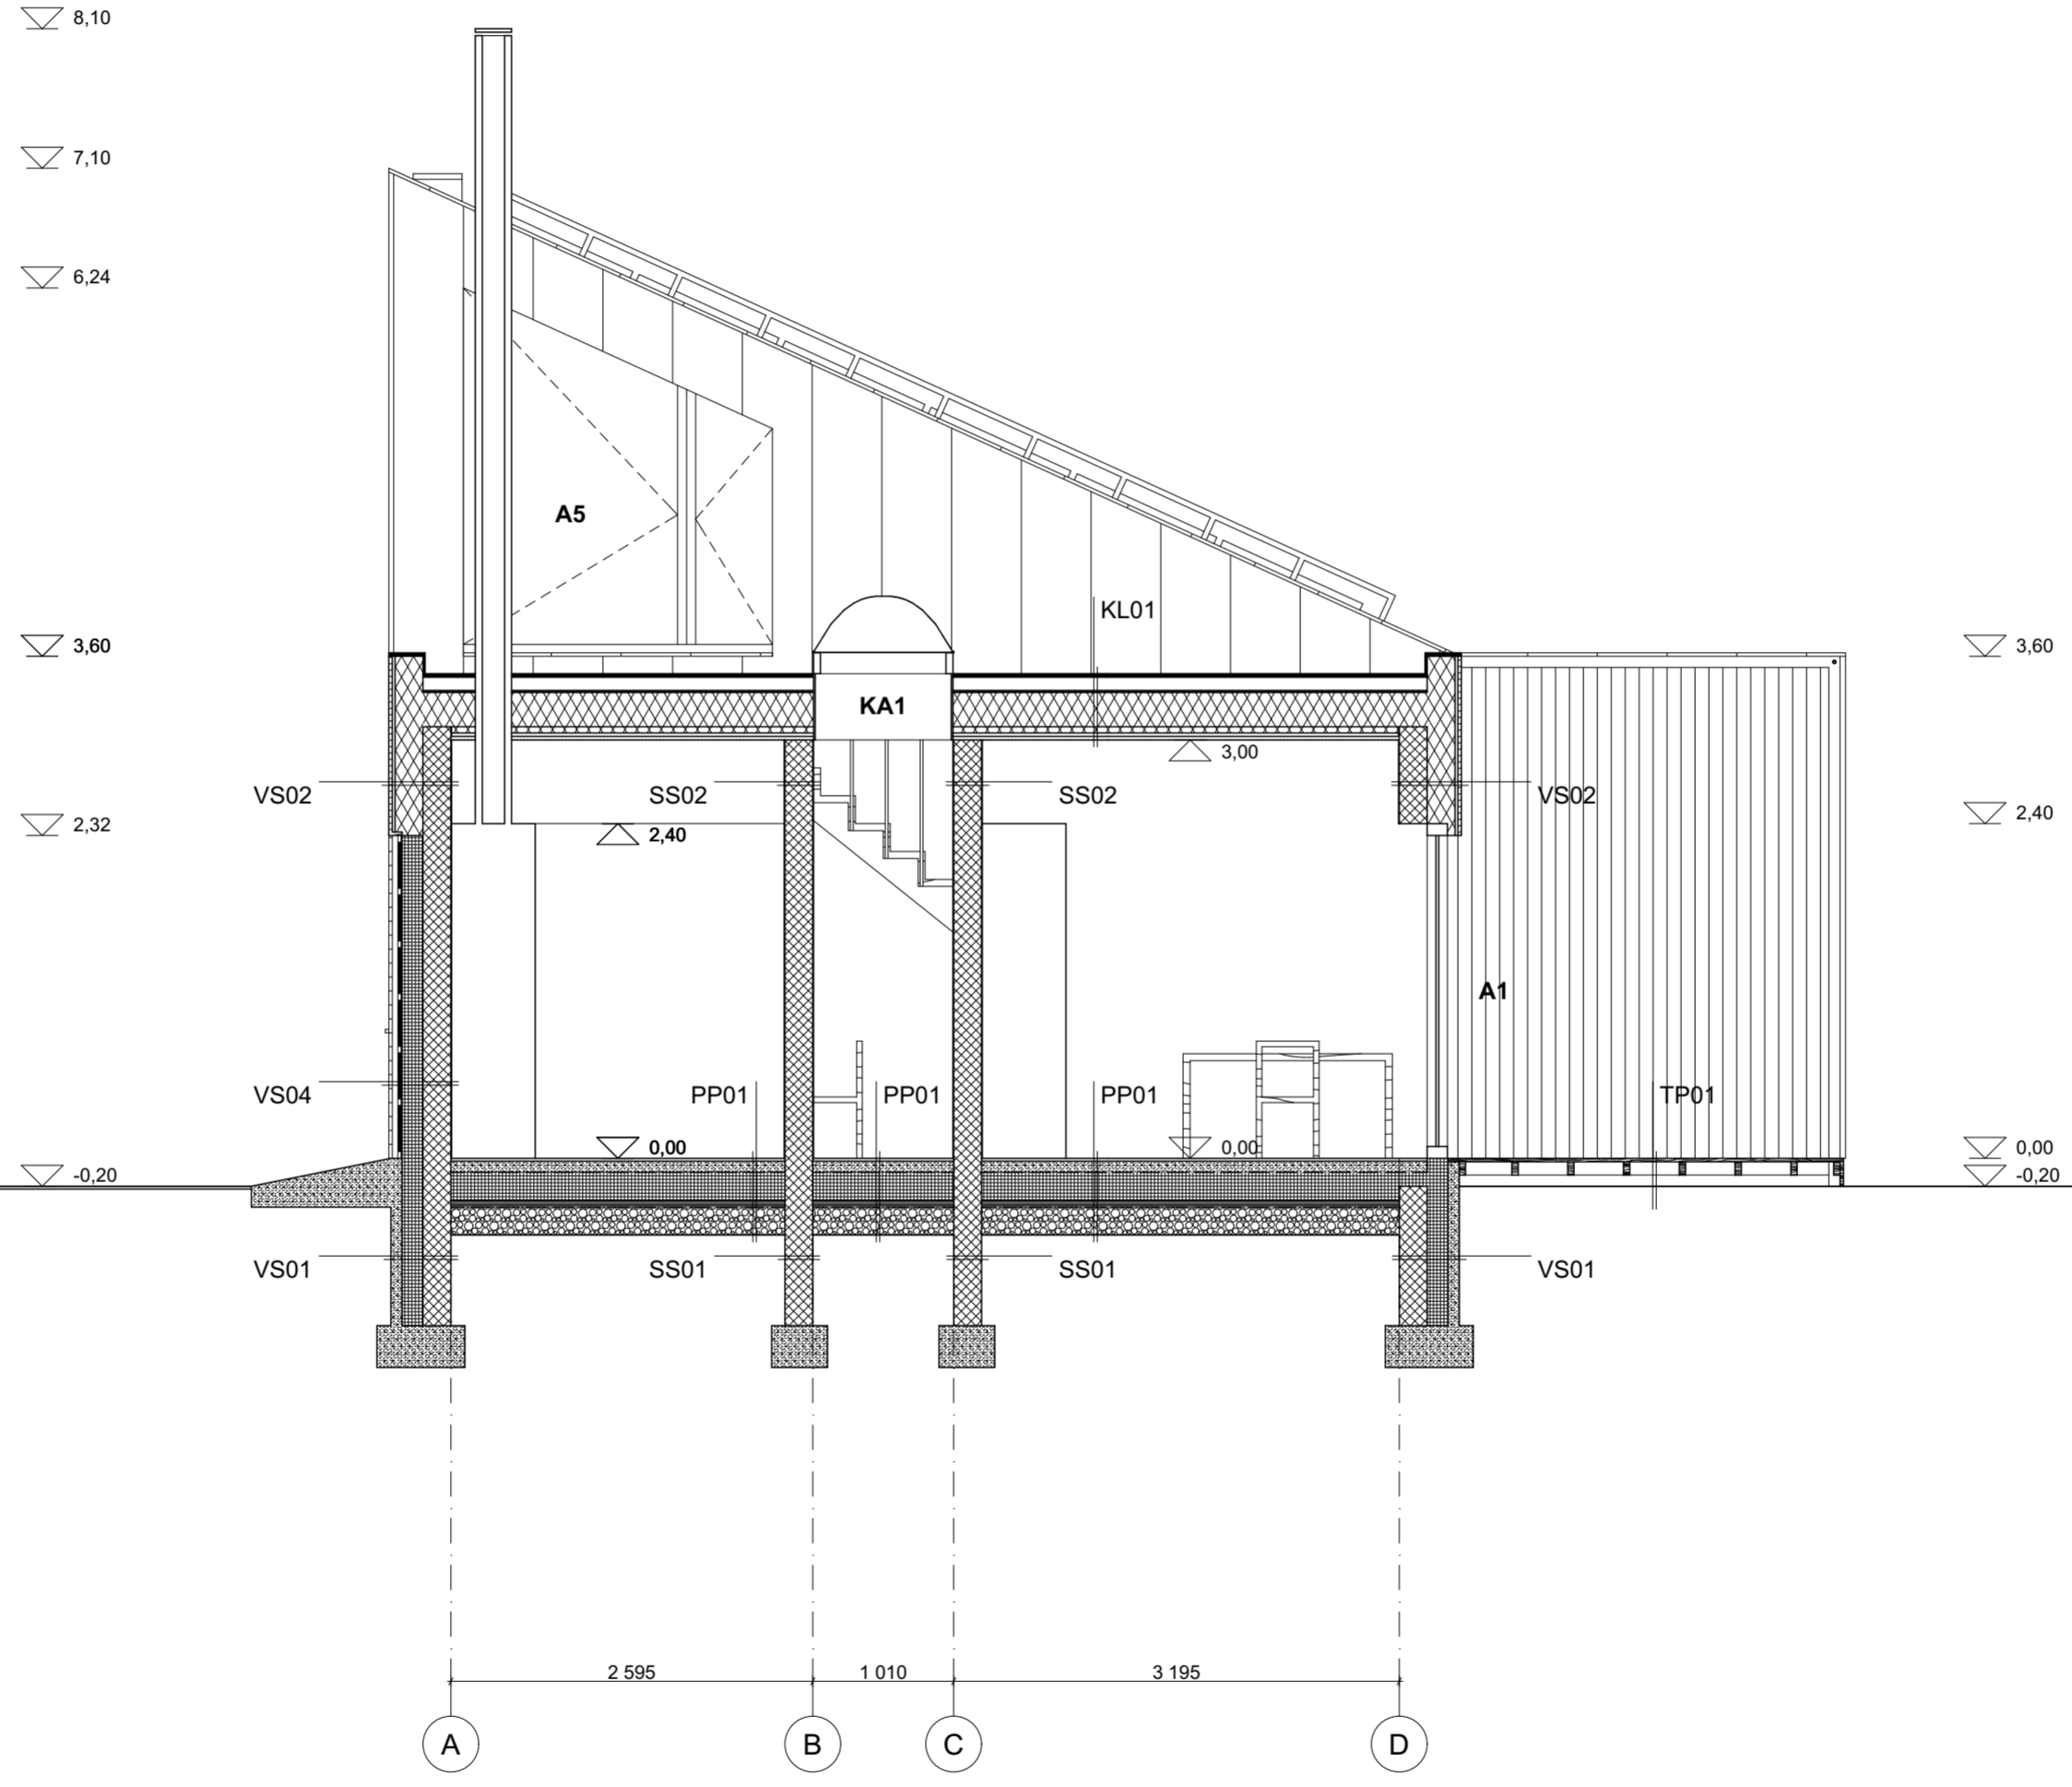

SS01 SISESEIN	200 mm
Hüdroisolatsioon, vööp	
Plokk FIBO, 200 mm	200 mm
Hüdroisolatsioon, vööp	

SS02 SISESEIN	210 mm
Pahtel, värv, valge, RAL 9016	5 mm
Plokk FIBO, 200 mm	200 mm
Pahtel, värv, valge, RAL 9016	5 mm