


h = ? mm

pistik üleval pool õhupuhaasti jaoks  
jätta juhe laes pärast saab teha  
seda täpselt kuhu vaja

pistik nõudepesumasina jaoks

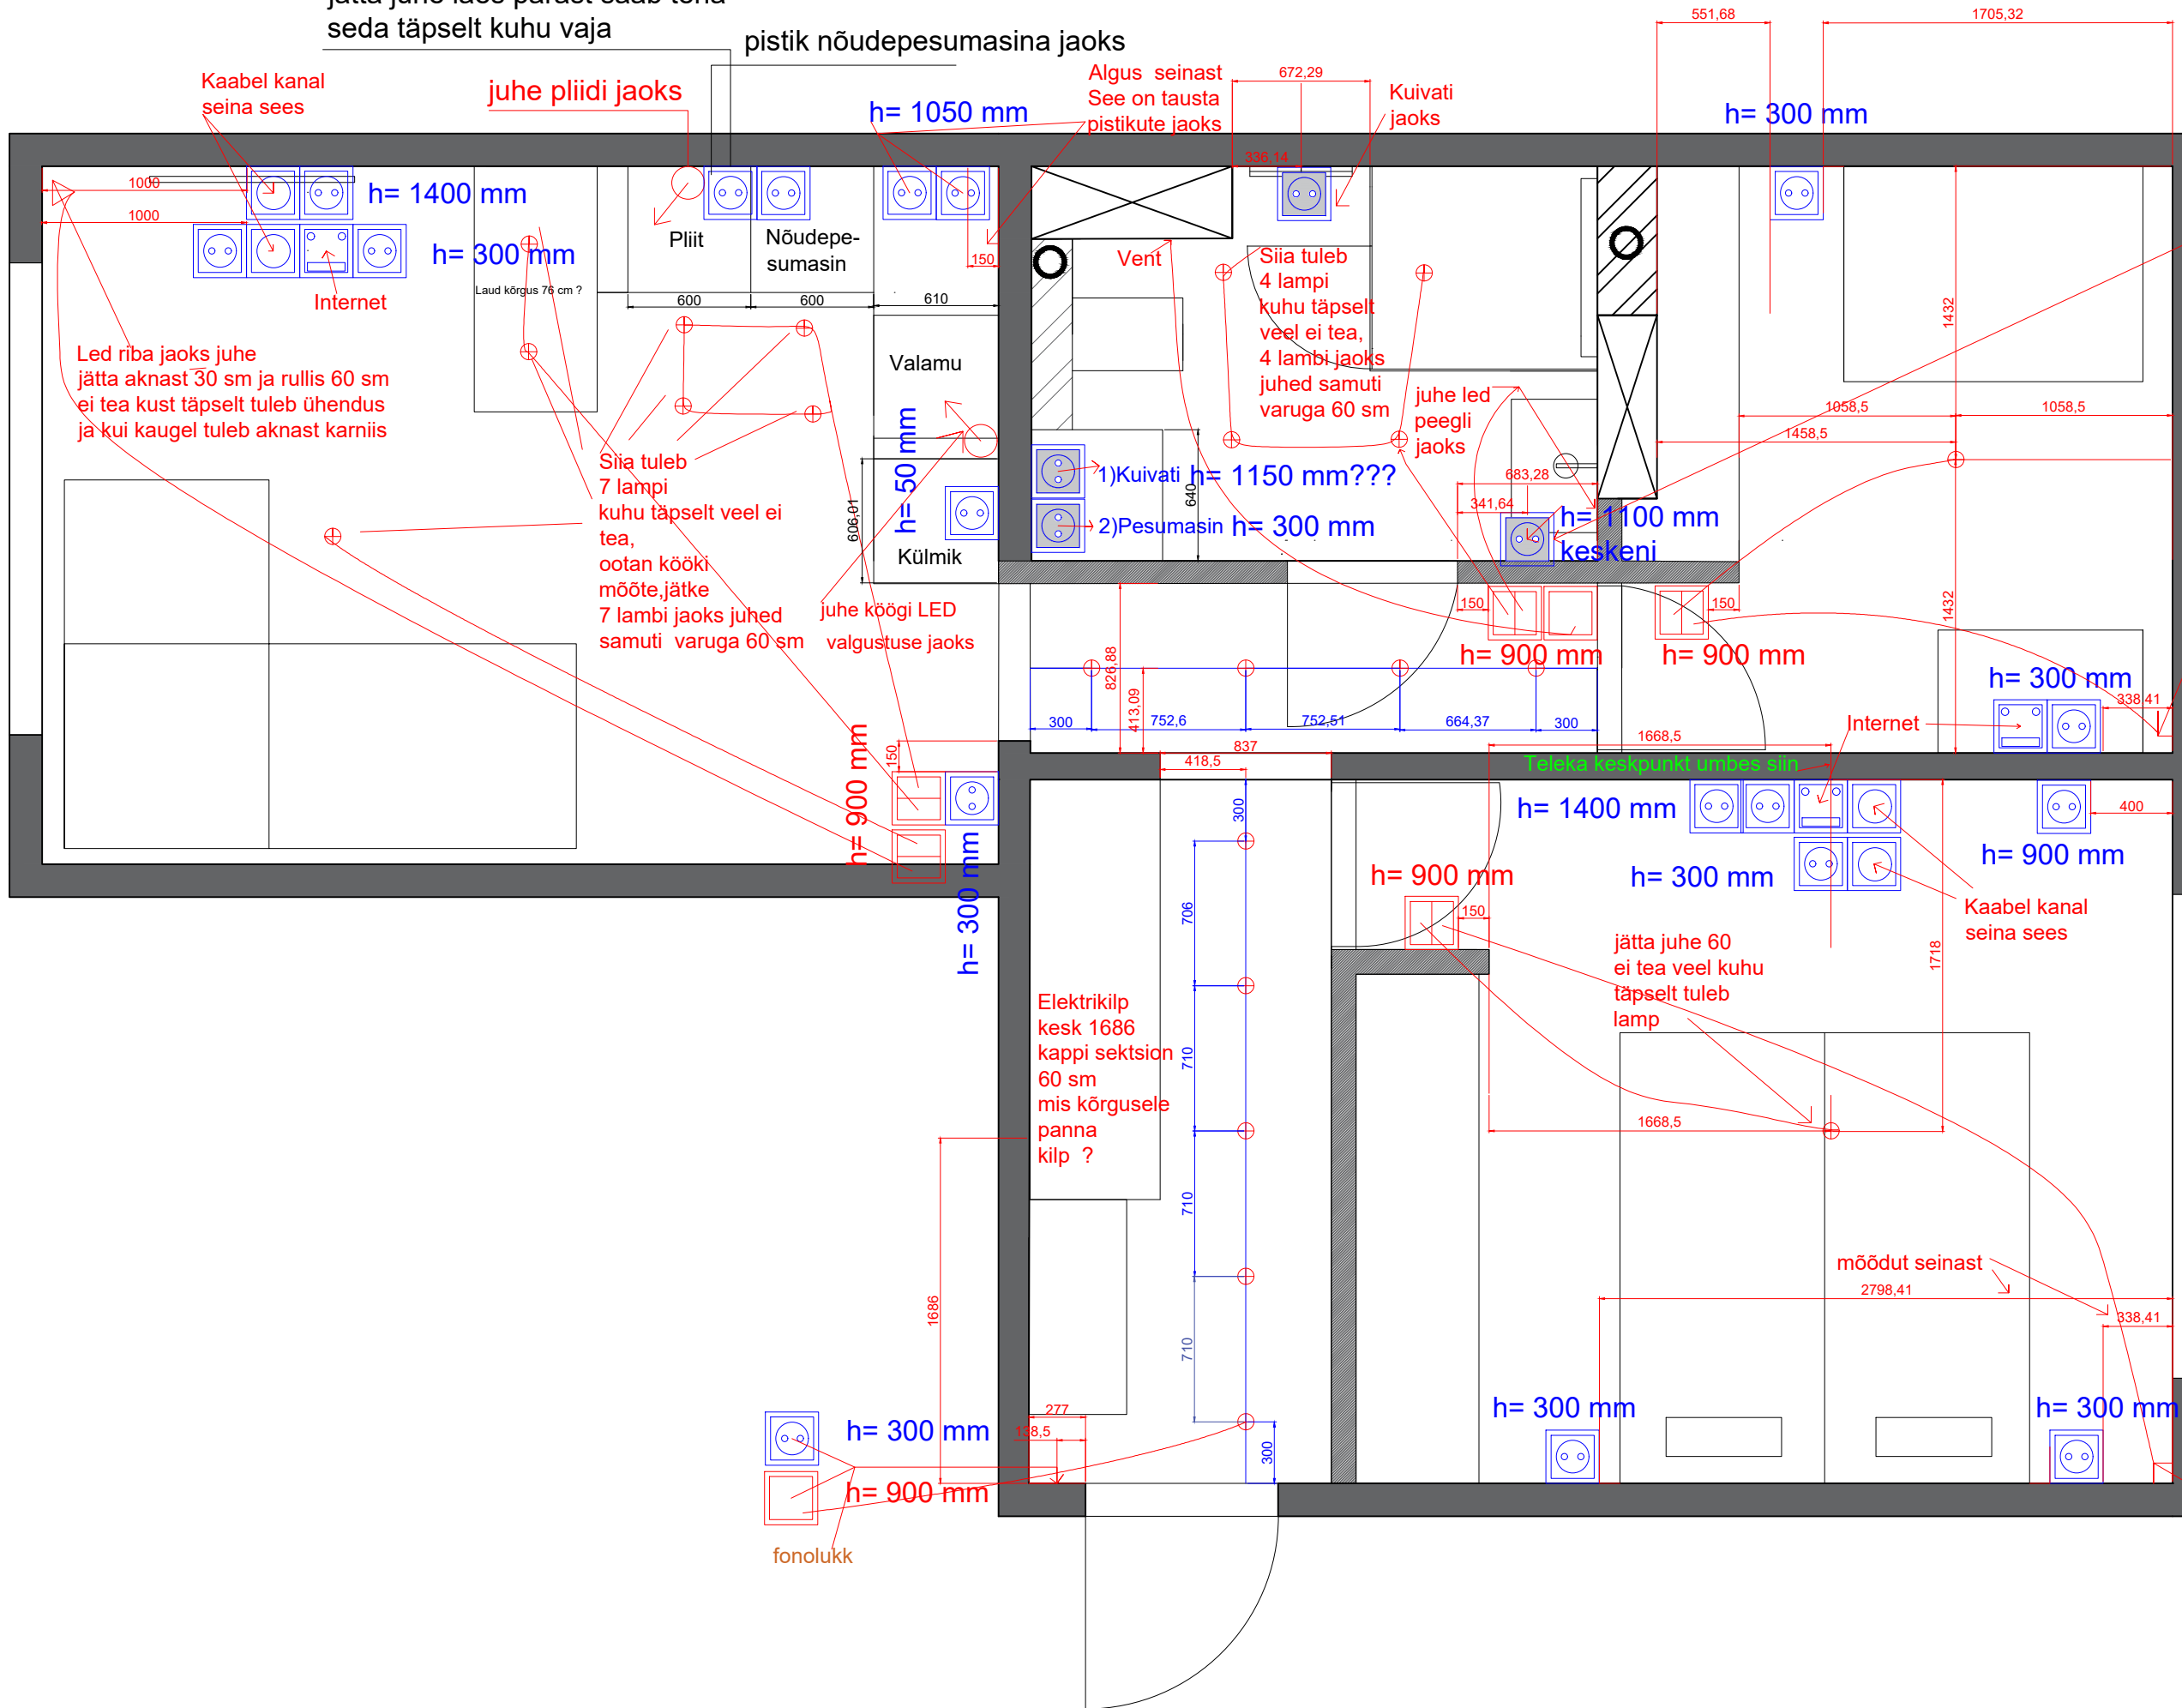

Kaabel kanal  
seina sees

juhe pliidi jaoks

Algus seinast  
See on tausta  
pistikute jaoks

Kuivati  
jaoks

h = 300 mm

h = 1400 mm  
h = 300 mm  
Internet

Led riba jaoks juhe  
jätta aknast 30 sm ja rullis 60 sm  
ei tea kust täpselt tuleb ühendus  
ja kui kaugel tuleb aknast karniis

Siia tuleb  
7 lampi  
kuhu täpselt veel ei  
tea,  
ootan kööki  
mööde, jätke  
7 lambi jaoks juhed  
samuti varuga 60 sm

Juhe köögi LED  
valgustuse jaoks

Siia tuleb  
4 lampi  
kuhu täpselt  
veel ei tea,  
4 lambi jaoks  
juhed samuti  
varuga 60 sm

juhe led  
peegli  
jaoks

1) Kuivati h = 1150 mm???  
2) Pesumasin h = 300 mm

h = 1100 mm  
keskeni

h = 900 mm h = 900 mm

h = 900 mm  
h = 300 mm

Internet

h = 300 mm

h = 1400 mm

h = 900 mm

h = 300 mm

h = 900 mm

Kaabel kanal  
seina sees

jätta juhe 60  
ei tea veel kuhu  
täpselt tuleb  
lamp

Elektrikilp  
kesk 1686  
kappi sektsion  
60 sm  
mis kõrgusele  
panna  
kilp ?

möödut seinast

h = 300 mm

h = 900 mm

fonolukk

h = 300 mm

h = 300 mm

Siin veel ei tea  
kas läheb sisenemis  
seina peale või paremale.  
See pistik mõeldud fööni jaoks  
või muuks

Led riba jaoks juhe  
jätta aknast 30 sm ja rullis 60 sm  
ei tea kust täpselt tuleb ühendus  
ja kui kaugel tuleb aknast karniis

Meikimis  
laud peegli jaoks

Led riba jaoks juhe  
jätta aknast 30 sm ja rullis 60 sm  
ei tea kust täpselt tuleb ühendus  
ja kui kaugel tuleb aknast karniis