



# A S E N D I S K E E M

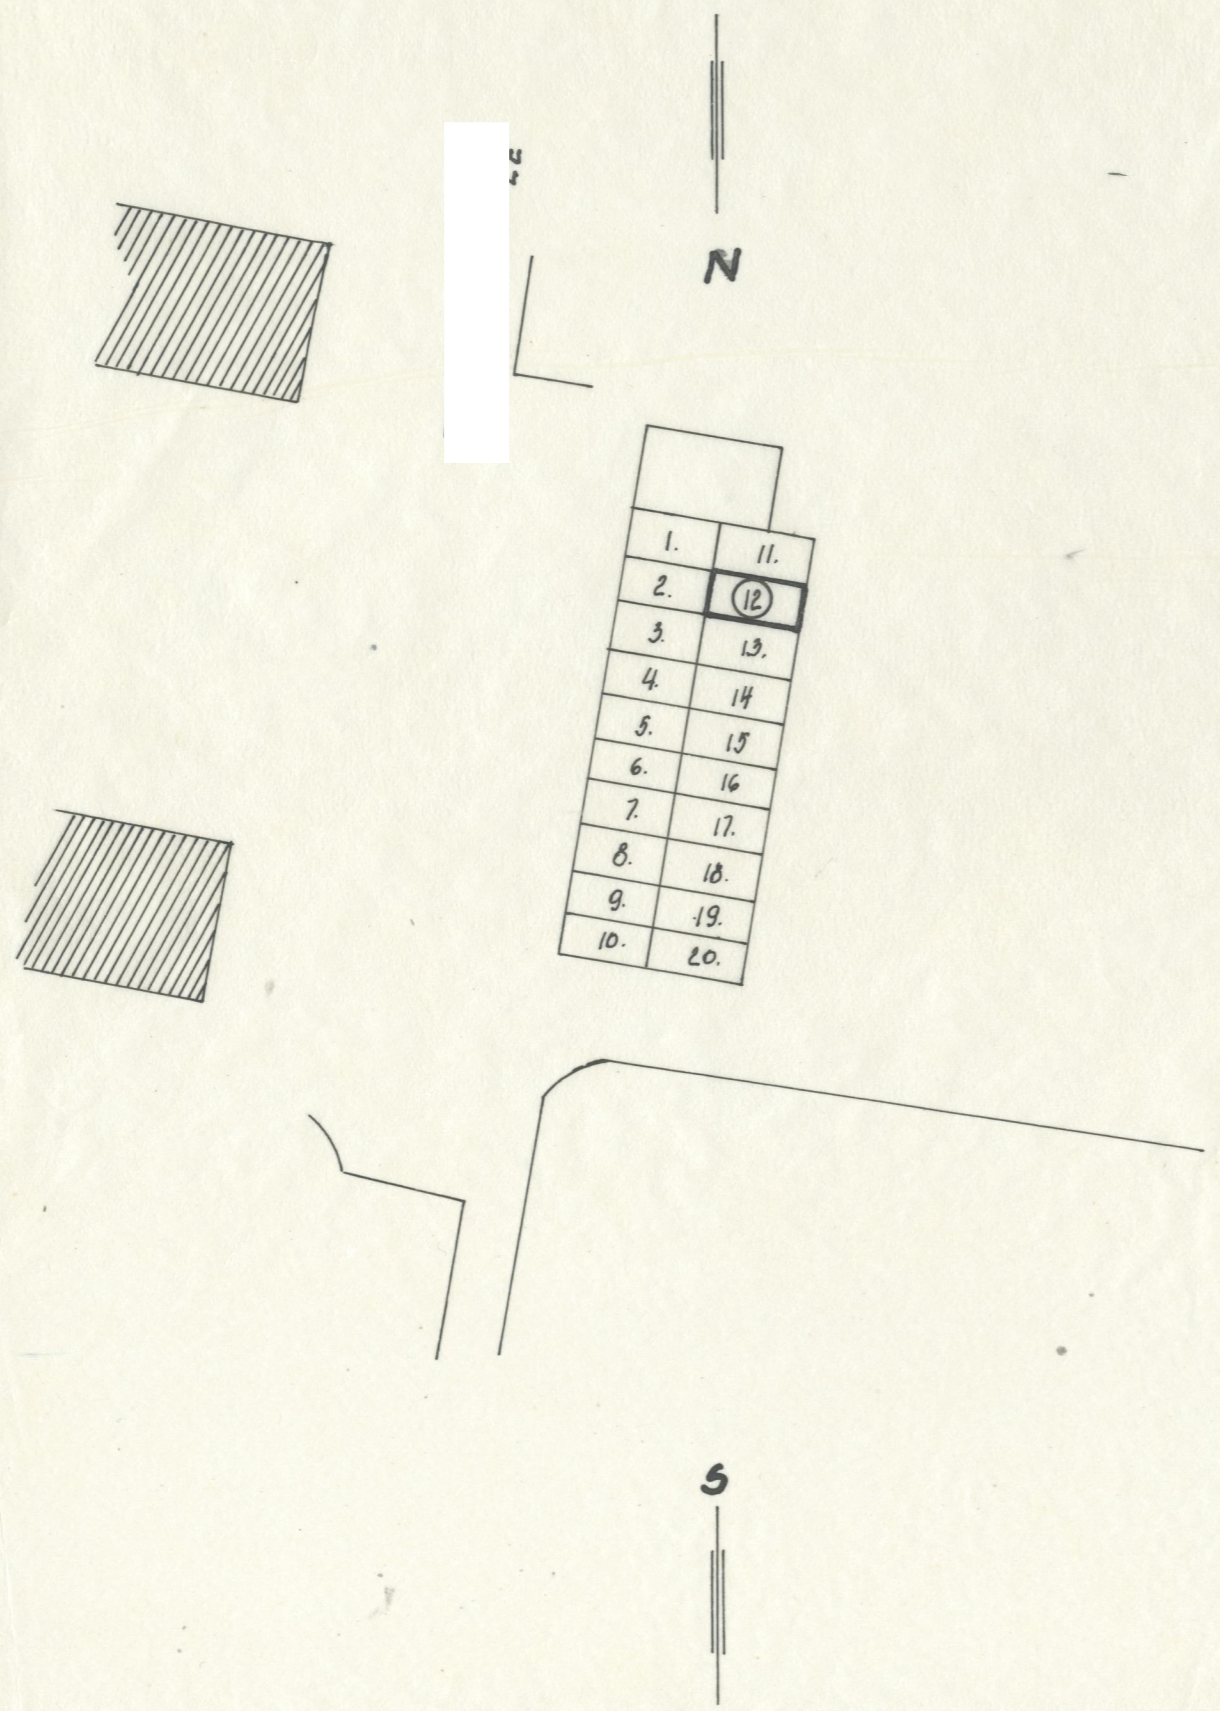


1.	11.
2.	12.
3.	13.
4.	14.
5.	15.
6.	16.
7.	17.
8.	18.
9.	19.
10.	20.

# PÕHIKORRUS

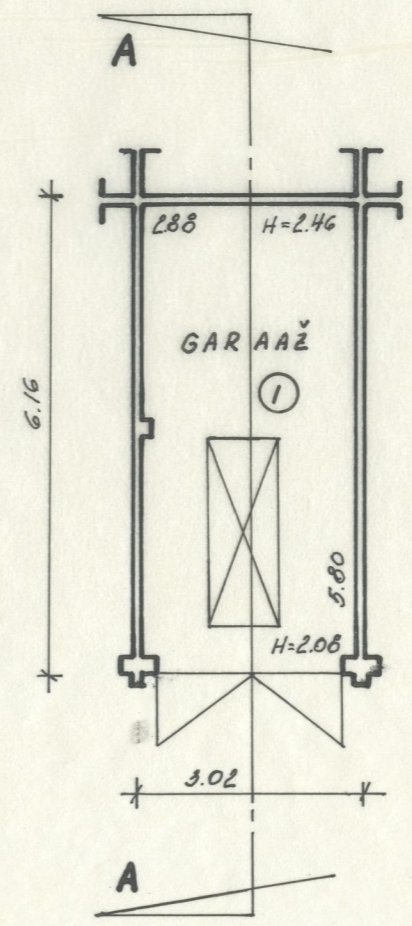

# LÖIGE A-A

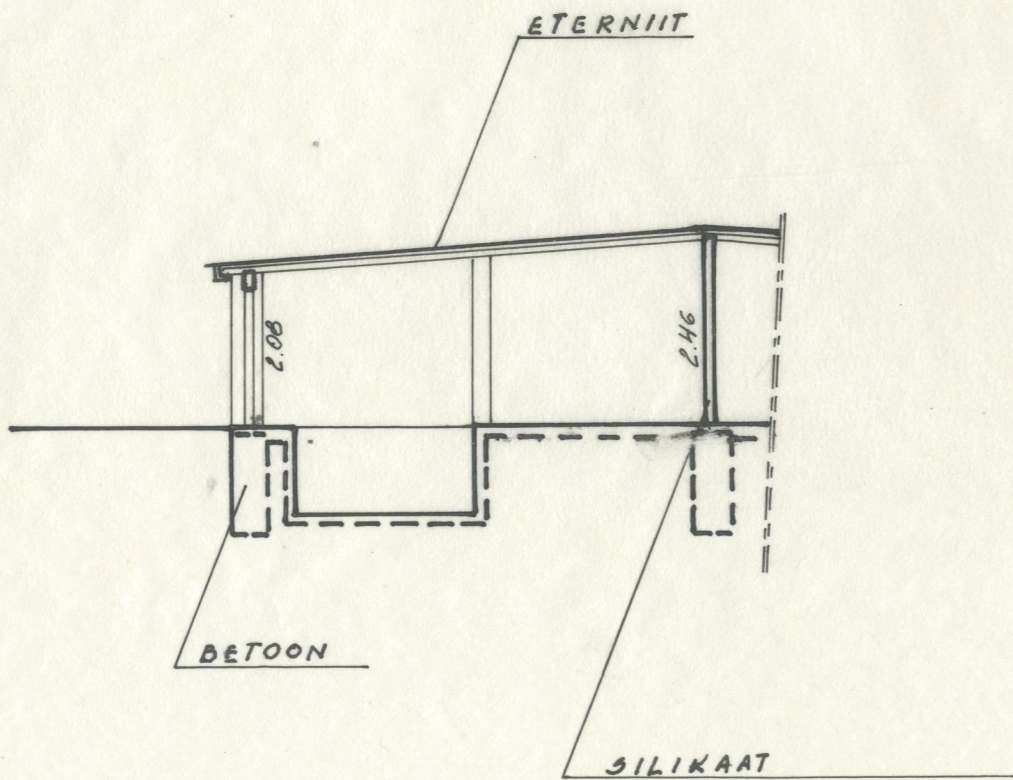



HOONE PÕHIKONSTRUKTSIOONID JA INSENERVARUSTUS, MATERJALID

EHTISE NR.	HOONE NIMETUS	KORRUSELISUS	HOONEALUNE PIND M <sup>2</sup>	HOONE MAHT M <sup>3</sup>	VUNDAMENT	KANDEKONSTR.	VAHELAEÜ	VÄLISSEINAD	MATERJAL		VESI		KANALISIOON		ELEKTER	KÜTTESÜSTEEM	KÜTUSELIIK	
									KATUS	VÄLISVIIMISTLUS	linnavõrk	lokaalne	linnavõrk	lokaalne				linnavõrk
1	2	3	4	5	6	7	8	9	10	11	linnavõrk	lokaalne	linnavõrk	lokaalne	15	16	17	
12. GARAAZ		1	18.6	42	BETONJILIK. KATUSL. JILIK. ETERN.					-	-	-	-	-	x	-	-	-

A/C «IADN»

MAJAVALDUSE ASUKOHT:



KRÜNDI PIND M<sup>2</sup>

TÄISEHITUS %

BÜROO TEGEVDIREKTOR	Form arv. 5	M 1:100
PLAANISTAJA	Leht arv. 3	M 1:500
OMANIK (nimi, address)		
HALDAJA (nimi, address)		

14