


LAMMUTUSTÖÖD

Sisehoov

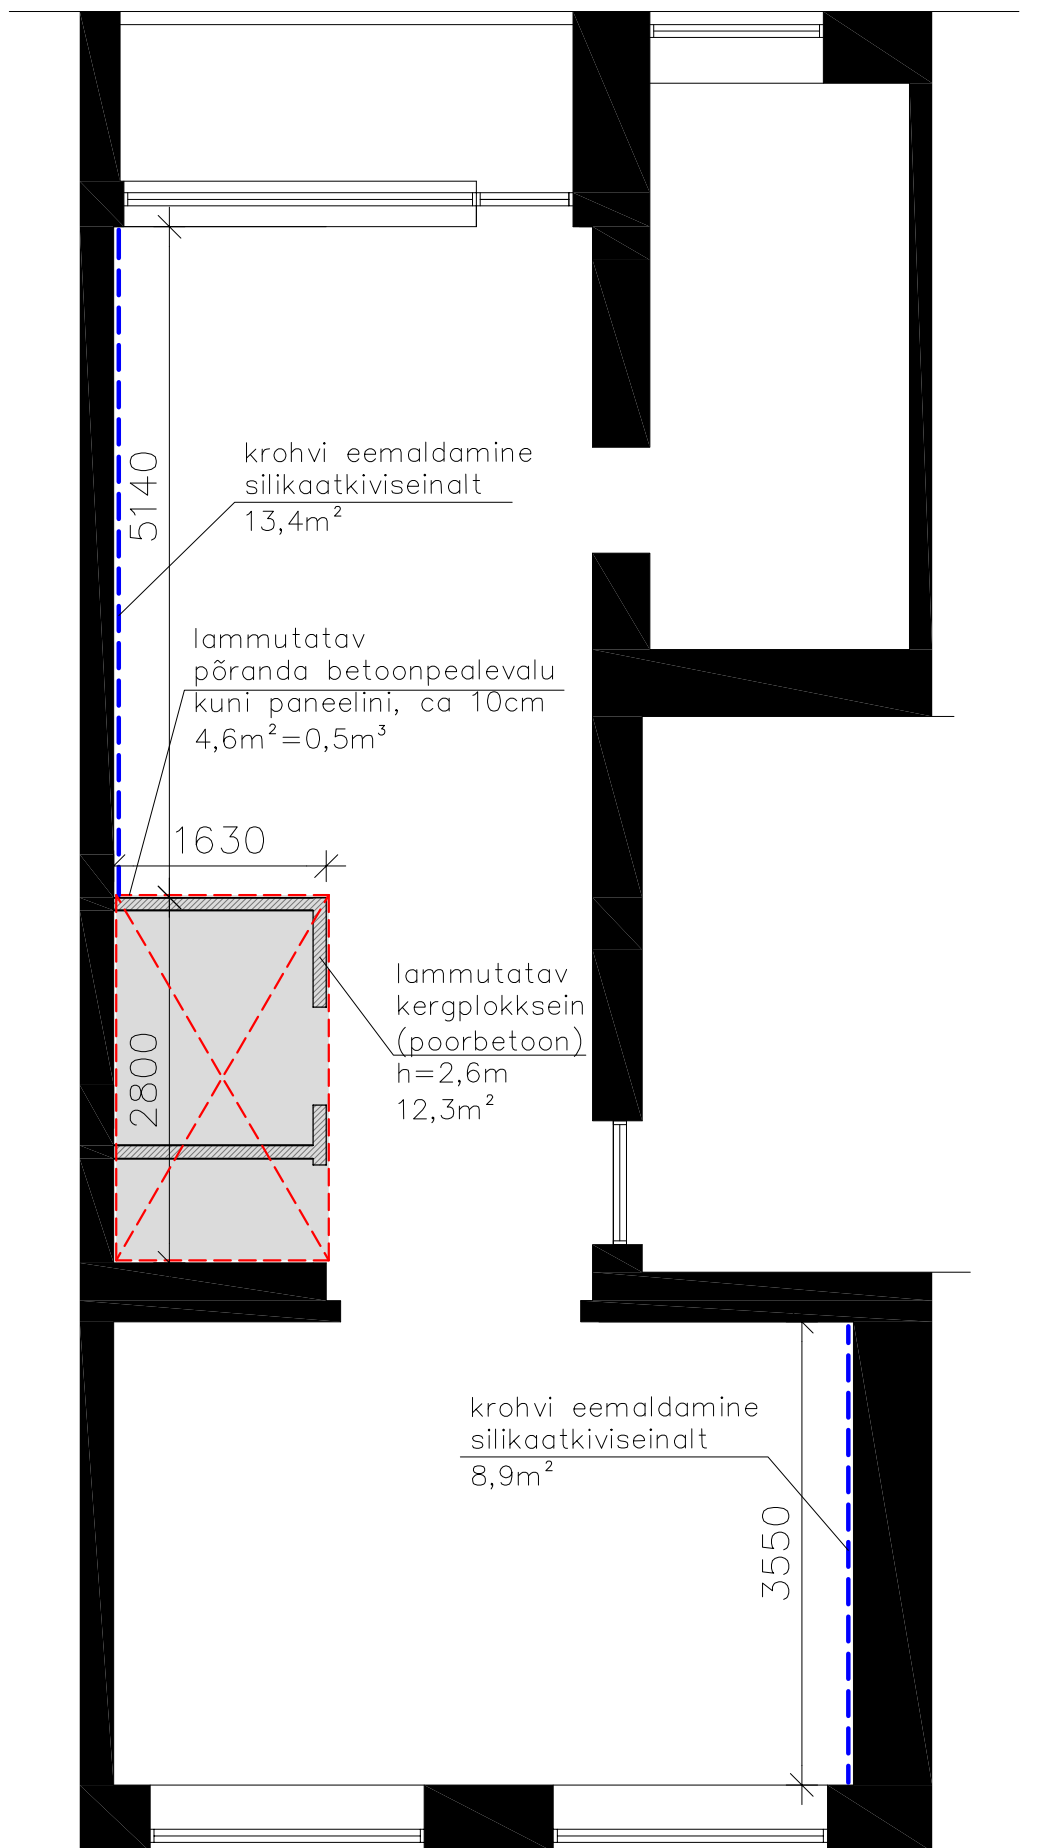

Tänav, kõnnitee