

MÄRKUSED:

KONSTRUKTIIVSE LAHENDUSE KOHTA TULEB KOOSTADA TÖÖJONISED.


ERINEVUSED JOONISTEL JÄRVI SELETUSKIRJAS TULEB TÄPSUSTADA PROJEKTI AUTORIGA.

EHTAJA POOLT KONTROLLIDA KÕIGI MATERJALIDE VAJALIKE SERTIFIKAATIDE OLEMASOLU.

KÕIK MATERJALID PAIGALDADA VASTAVALT TOOTJAFIRMA ETTEKIRJUTUSTELE.

MATERJALIDE ASENDUSED KOOSKÕLASTADA PROJEKTI AUTORIGA.

KÕIK MÕÕDUD KONTROLLIDA KOHAPEAL!

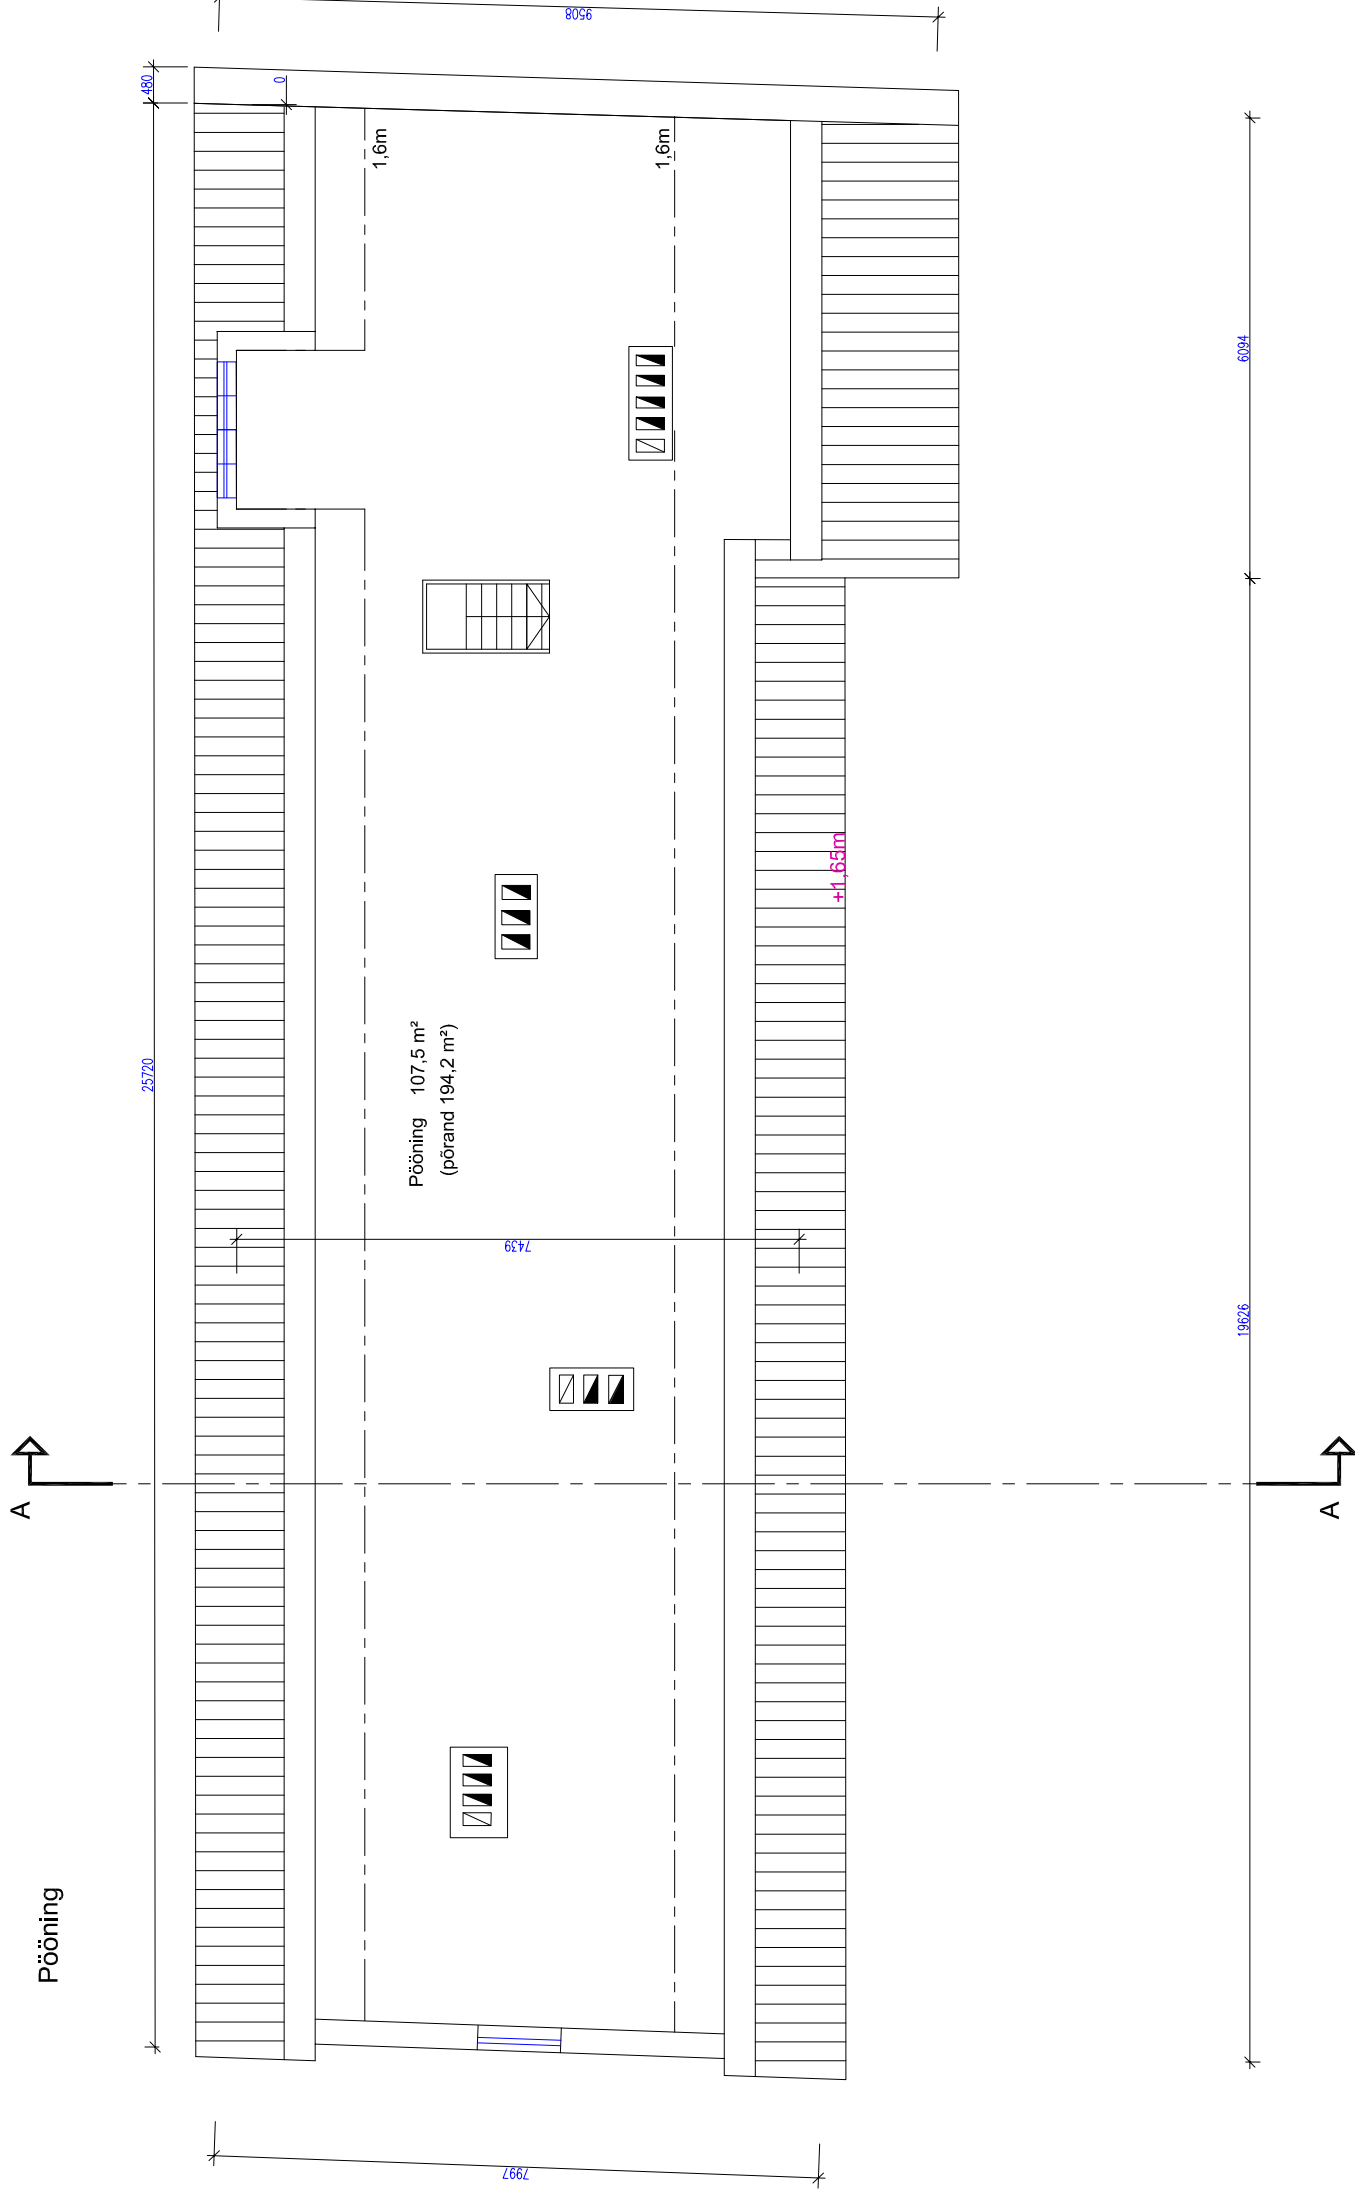

	OLEMASOLEV SEIN
	LIKVIDEERITAV KONSTR.
	UUS KONSTRUKTSIOON
	UUS AVA

NR.	KUUPÄEV	NIMI	SELETUS

EHTUSTÖÖDE LIIK

REKONSTRUEERIMINE

OBJEKT JA AADRESS

KORTERMAJA JA ABIHOONE OSALINE REK.
TÄHE 75 TARTU

TELLUA

KORTERÜHISTU TÄHE 75

JOONISE NIMI

KORTERELAMU PLAAN

TÖÖ NR.	PROJ. STADIUM	KUUPÄEV	MÕÕTKAIVA
T-07/2014	EP	2.04.2014	1:100

FAILI NIMI

TAHE75_EP.dwg

JOONISE NR.

LEHT-5



OÜ VOLUME
Opetaja 9 TARTU 51003;
reg.nr EP10881013-0001;
17.02.2003.
tel 51 88 340
volume@ho.ee

arh.

IVO RIET

arh.

PRIIT LÕHMUS