

MÄRKUSED:

KONSTRUKTIIVSE LAHENDUSE KOHTA TULEB KOOSTADA TÕUJONONISED.


ERINEVUSED JOONISTEL JAVÕI SELETUSKIRJAS TULEB TÄPSUSTADA PROJEKTI AUTORIGA.

EHTAJA POOLT KONTROLLIDA KÕIGI MATERJALIDE VAJALIKE SERTIFIKAATIDE OLEMASOLU.

KÕIK MATERJALID PAIGALDADA VASTAVALT TOOTJAFIRMA ETTEKIRJUTUSTELE.

MATERJALIDE ASENDUSED KOOSKÕLASTADA PROJEKTI AUTORIGA.

KÕIK MÕÕDUD KONTROLLIDA KOHAPEAL!

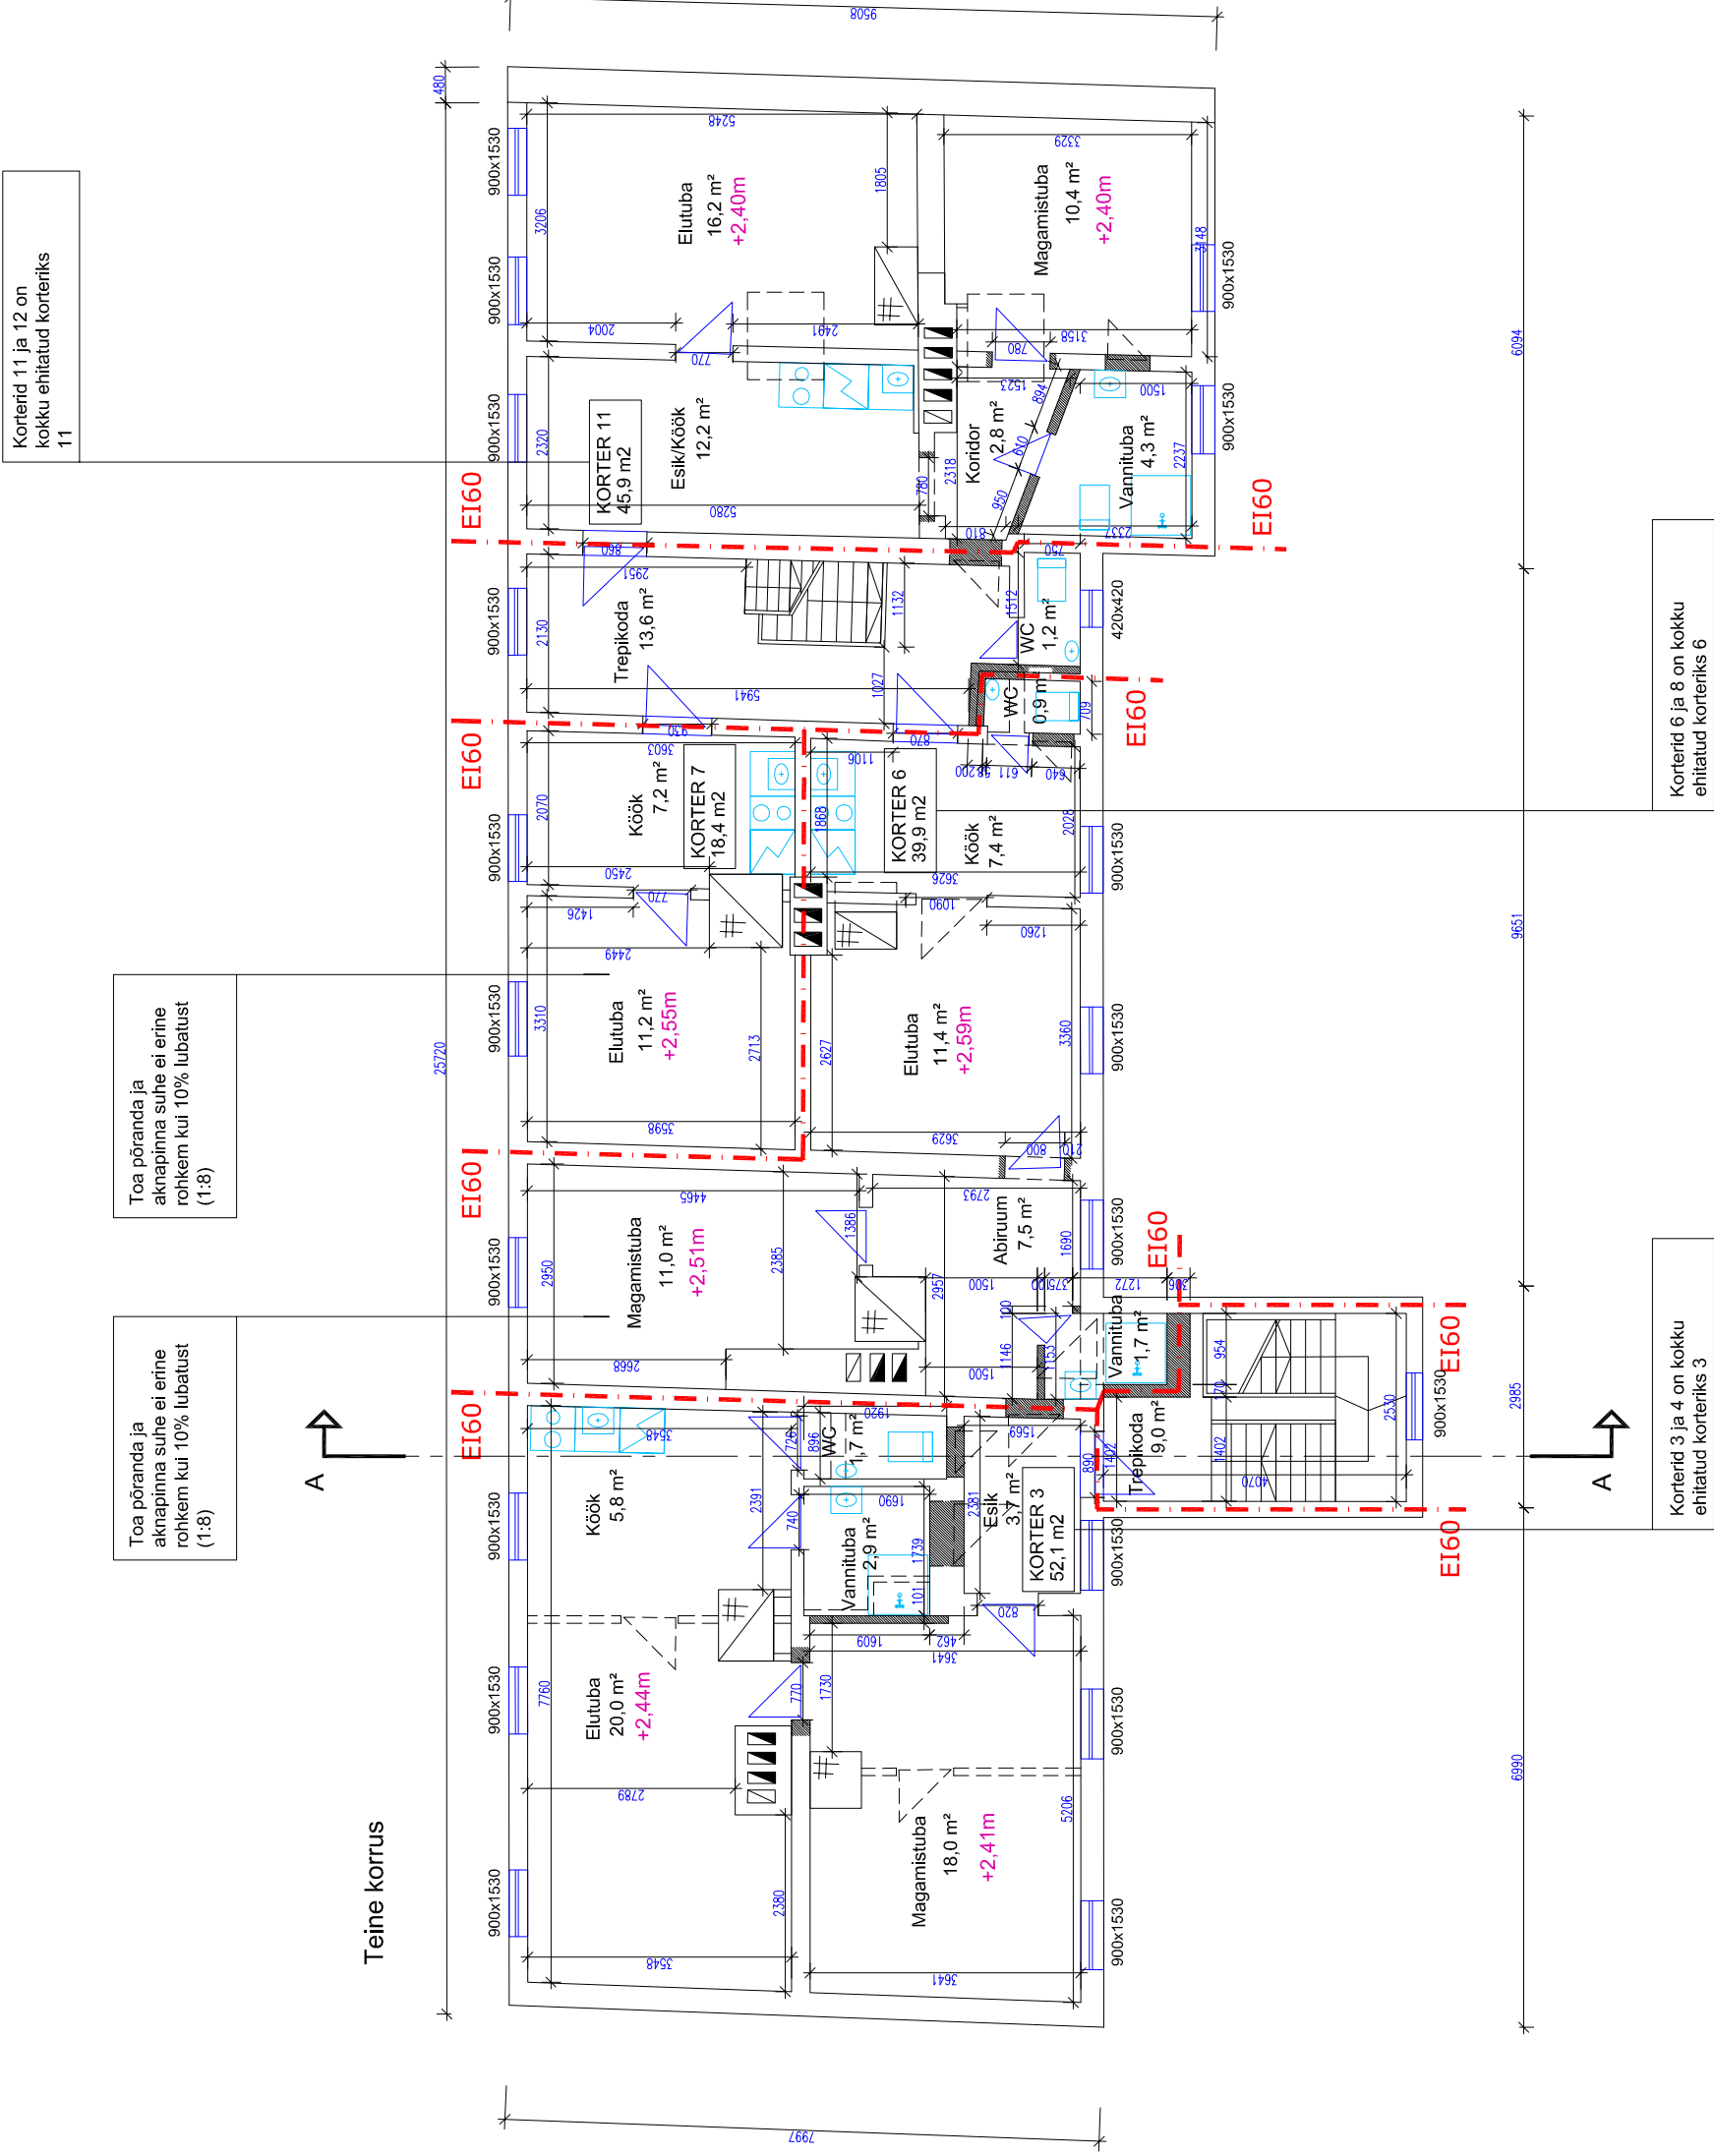


Korteriid 11 ja 12 on kokku ehitatud korteriks 11

Toa pöranda ja aknapinna suhe ei erine rohkem kui 10% lubatust (1:8)

Toa pöranda ja aknapinna suhe ei erine rohkem kui 10% lubatust (1:8)

Korteriid 6 ja 8 on kokku ehitatud korteriks 6

Korteriid 3 ja 4 on kokku ehitatud korteriks 3

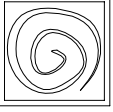NR.	KUUPÄEV	NIMI	SELETUS
EHTUSTOODE LIK			
REKONSTRUEERIMINE			
OBJEKT JA AADRESS			
KORTERMAJA JA ABIHOONE OSALINE REK. TÄHE 75 TARTU			
TELLUA			
KORTERÜHISTU TÄHE 75			
JOONISE NIMI			
KORTERELAMU PLAAN			
TÖÖ NR.	PROJ. STADIUM	KUUPÄEV	MÕÕTKAIVA
T-07/2014	EP	2.04.2014	1:100
FAILI NIMI	JOONISE NR.		
TAHE75_EP.dwg	LEHT-4		
			
OÜ VOLUME Opetaja 9 TARTU 51003; reg.nr EP10881013-0001; 17.02.2003. tel 51 88 340 volume@ho.ee			
arh.		IVO RIET	
arh.		PRIIT LÕHMUS	