


MÄRKUSED:
KONSTRUKTIIVSE LAHENDUSE KOHTA TULEB KOOSTADA
TÖÖJOOINISED.

ERINEVUSED JOONISTEL JÄRVI SELETUSKIRJAS TULEB
TÄPSUSTADA PROJEKTI AUTORIGA.
EHTAJA POOL T KONTROLLIDA KOIGI MATERJALIDE VAJALIKE
SERTIFIKAATIDE OLEMASOLU.

KÖIK MATERJALID PAIGALDADA VASTAVALT TOOTJAFIRMA
ETTEKIRJUTUSTELE.

MATERJALIDE ASENDUSED KOOSKÖLASTADA PROJEKTI
AUTORIGA.

KÖIK MÖÖDUD KONTROLLIDA KOHAPEALI

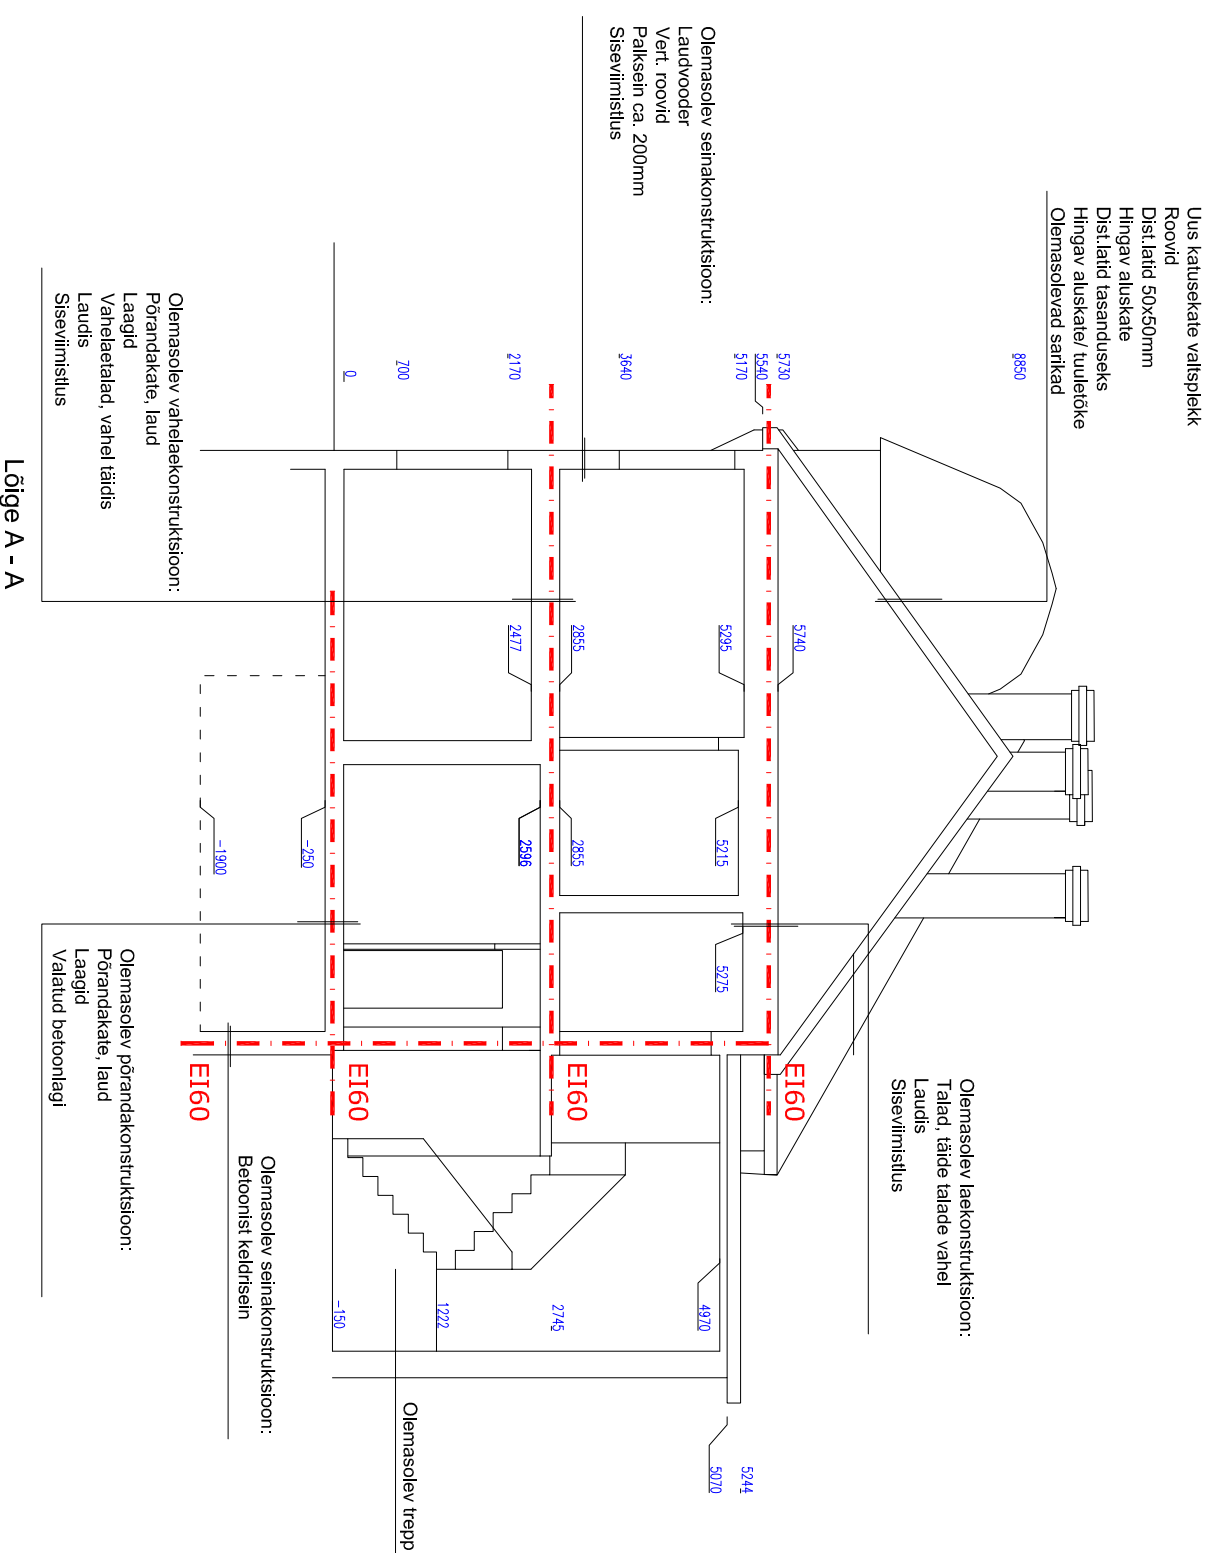

NR.	KUUPÄEV	NIMI	SELETUS

EHTUSTÖÖDE LIK

REKONSTRUEERIMINE

OBJEKT JA ADRRESS

KORTERMAJA JA ABIHOONE OSALINE REK.

TÄHE 75 TARTU

TELLUA

KORTERÜHISTU TÄHE 75

JOONISE NIMI

KORTERELAMU LÕIGE


TÖÖ NR.	PROJ. STAADIUM	KUUPÄEV	MÕÕTKAVA
T-07/2014	EP	2.04.2014	1:100

FALI NIMI

TAHE75_EP.dwg

JOONISE NR.

LEHT-6

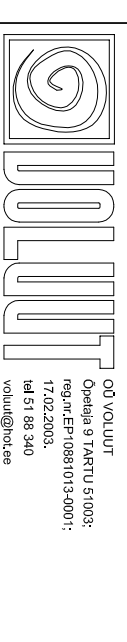

OÜ VOULUT
Opelija 9 TARTU 51003;
reg.nr EP10681013-0001;
17.02.2003.
Ida 51 88 540
voulut@ho.ee

arh. IVO RIET

arh. PRIIT LÕHMUS