


Andmeside skeem

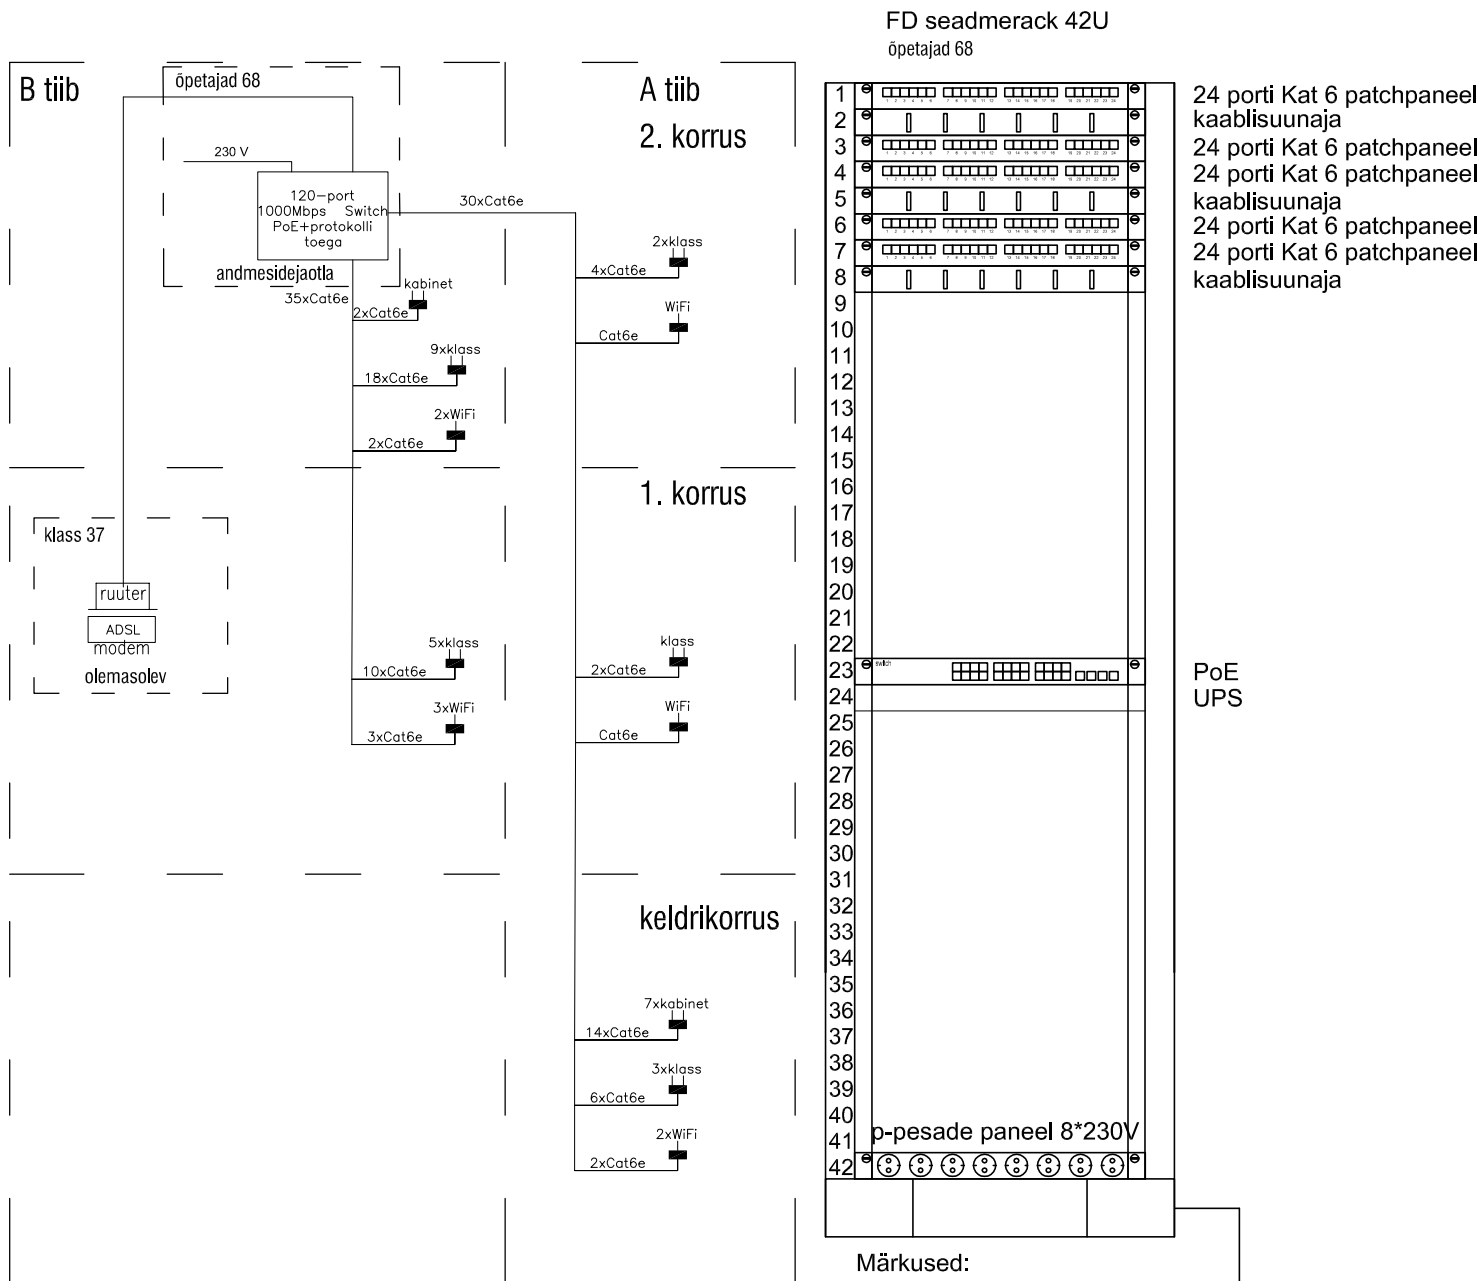

- 1-ne RJ45 ühenduspesa
 2-ne RJ45 ühenduspesa

Märkused:

1. Seadmete paigutused rackis on orienteeruvad, täpsustada montaažitööde käigus vastavalt valitud seadmete mõõtudele.
2. Seadmerack maandatakse JK-B2-sse maandusjuhtmega MK6koro.
3. 230V toide võetakse olemasolevast kõrvalasuvast JK-st.

	Töö nimetus Tartu Lasteaed Ploomike ehitusprojekt elektripaigaldis			
	Objekti asukoht Ploomi 1, Tartu			
Reg. nr. 11174482 MTR-i reg. nr. TEL000335 ☎ +372 7 300 134; +372 5062337 ✉ tarmo@elekteroy.ee; www.elekteroy.ee	Tellijä/omanik Tartu LV	Peaprojekteerija/töövõtja		
	Projekteerija Tarmo Kübar	Joonise nimetus andmeside põhimõtteline skeem		
Kuupäev 04.2017	Staadium PP	Mõõtkaava M1: /A4	Töö nr EL-16-17	Joonise nr EL-K8