
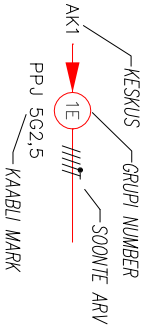
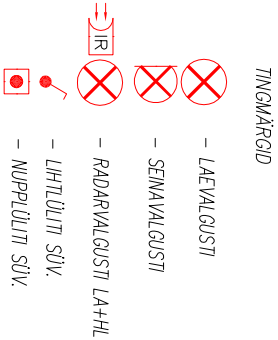


1. ELAMU  
2. KORRUS

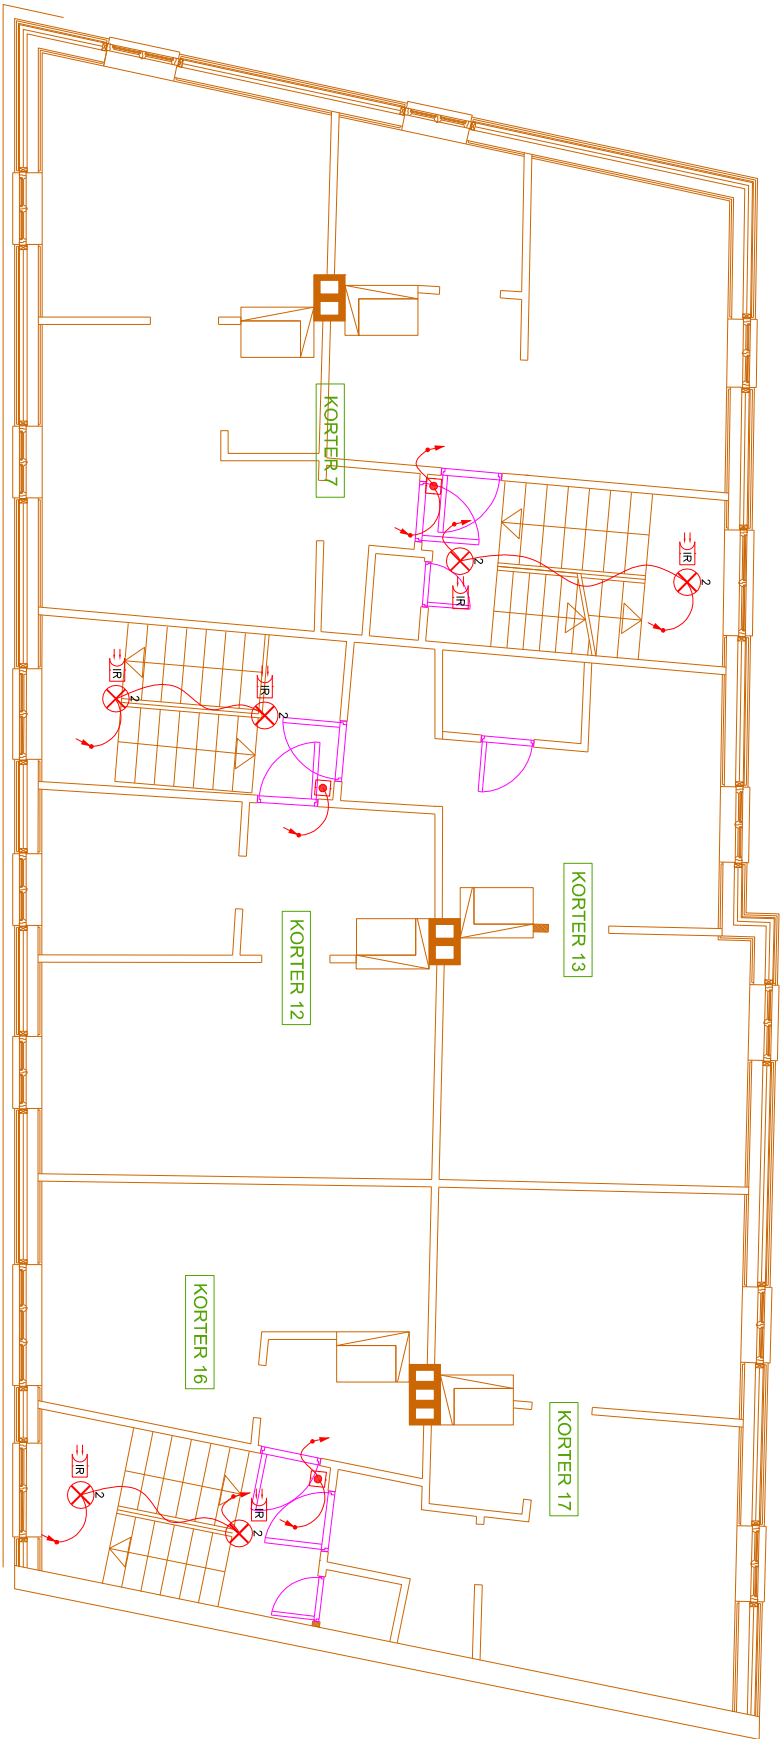

VALGUSTITE LOETELU

- 1 — PLAFONVALGUSTI "KOLHOOSNIK" 60W IP44
- 2 — RADARVALGUSTI 60W IP44
- 3 — NUMBRIVALGUSTI 11W HÄMARANDURIGA
- 4 — AVARIIVALGUSTI 8W ÜHEPOOLNE

MÄRKUSED

SÜVSTATUD ELEKTRIPAIGALDIS  
KAABLID 3G1,5 — KU POLE JOONISEL KAABLSOONTE TÄHISTUST ANTUD  
PÕRANDAS, LAGEDES JA SEINTE LÄBIVIKUDES KAABLID PVC TORUS  
KAABLITE LÄBIVIGUD THIENDADA VASTAVALT SEINA TULEPÜSIVUSASTMELE  
LÜLITITE KÕRGUS 1,0M PÕRANDAPINNAST

Tellijä.	KÜ MARDI 12	Projekti staadium.	PÕHIPROJEKT
Objekt.	KORTERELAMU NR.1 MARDI 12, TALLINN	Joonise nimetus.	Mõõtkava: 1. HOONE II KORRUSE VALGUSTUS 1:100 A3
OÜ ELKON ELEKTER Päiklimetsa Tee 15 75501 Saku Tel.6814187 E-mõli: elkon@elkon.ee MTR nr. EE10496404		Kuup. 29.10.10 Joon. E.VAHTRAMÄE Proj. Kinnit. M.PUKARI kontõkt.	Töö nr. 1009043
		Joonise nr.	Muudatus:
		Leht	EE—03