


Läbilõige

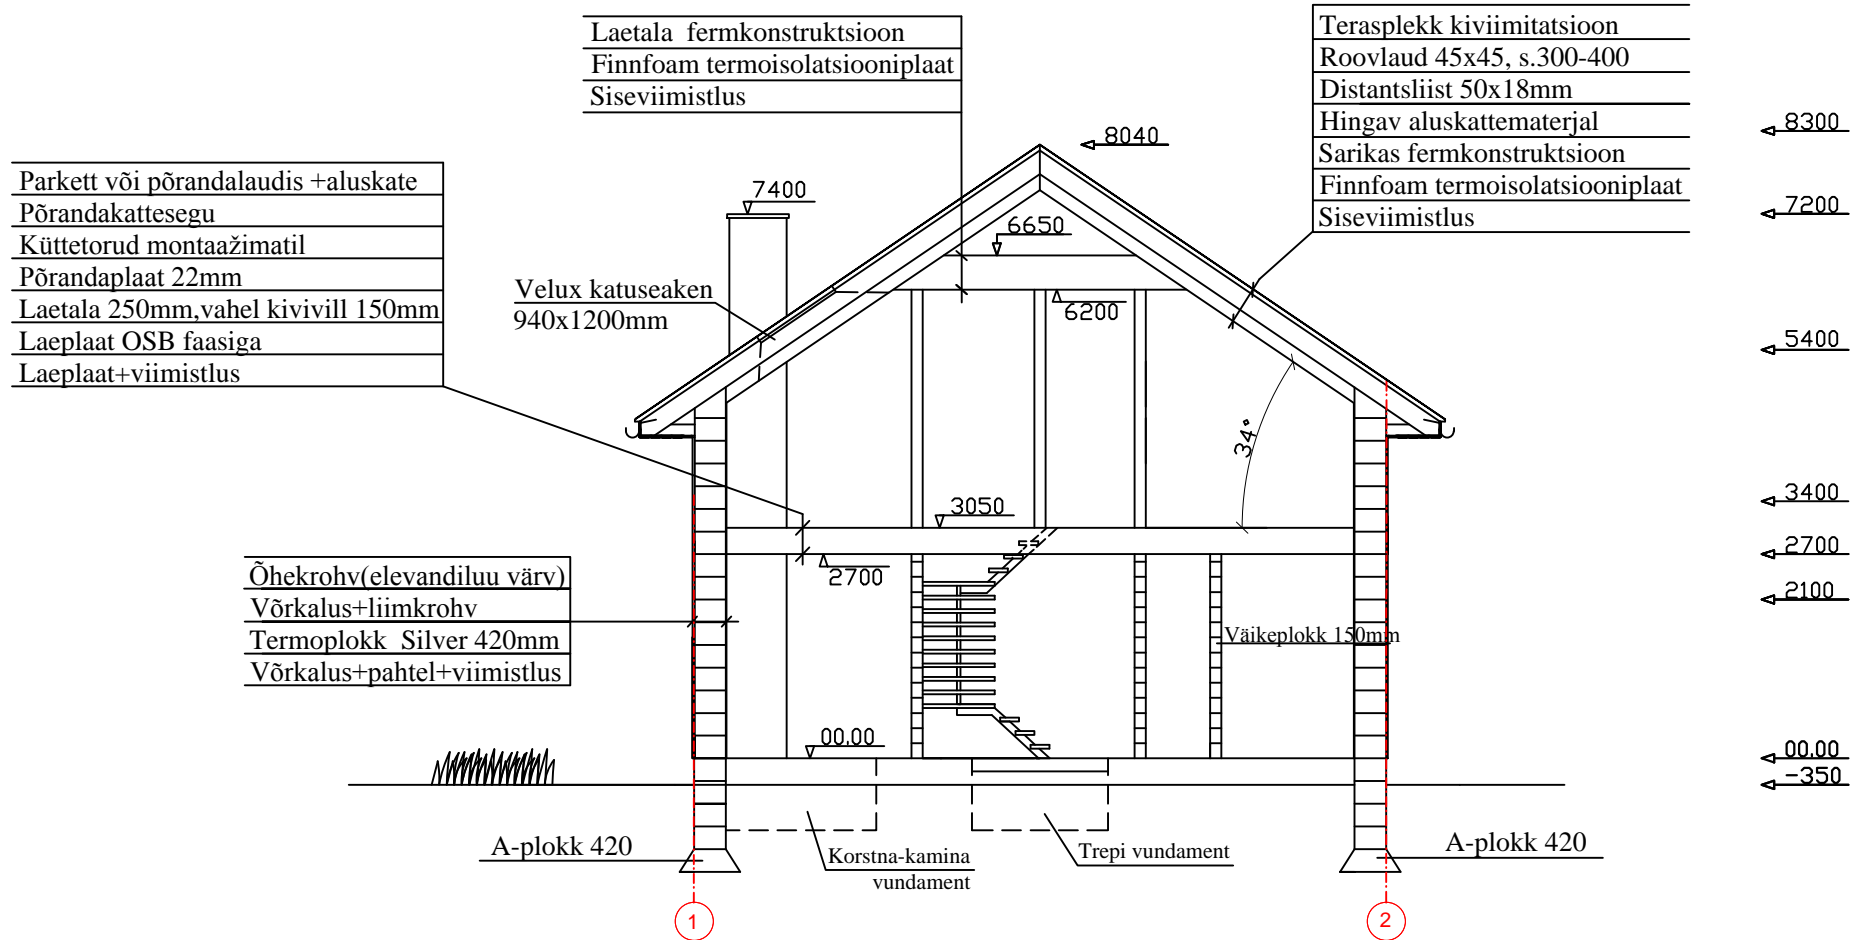

Tellija Jaan Liiv		Objekt: Üksikelamu ehitusprojekt			
Joonise nimetus Lõige A-A		Joonise tähis AE-9		Sirmiku tee 41 Patika küla Rae vald Harju maakond	
KOIT HEINMETS FIE Estonia Pärnumaa Pärnu 80027 Sambla 36 aareheinmets@hotmail.ee MTR: EEP001883 Tel. +3725029739		Projekteeris Aare Heinmets	Staadium EELPROJEKT	Mõõtkava 1:100	Kuupäev 14.06.2017
		Kontrollis Koit Heinmets	Töö number 06-2017	Allkiri/kuupäev d.doc/31.05.2017	