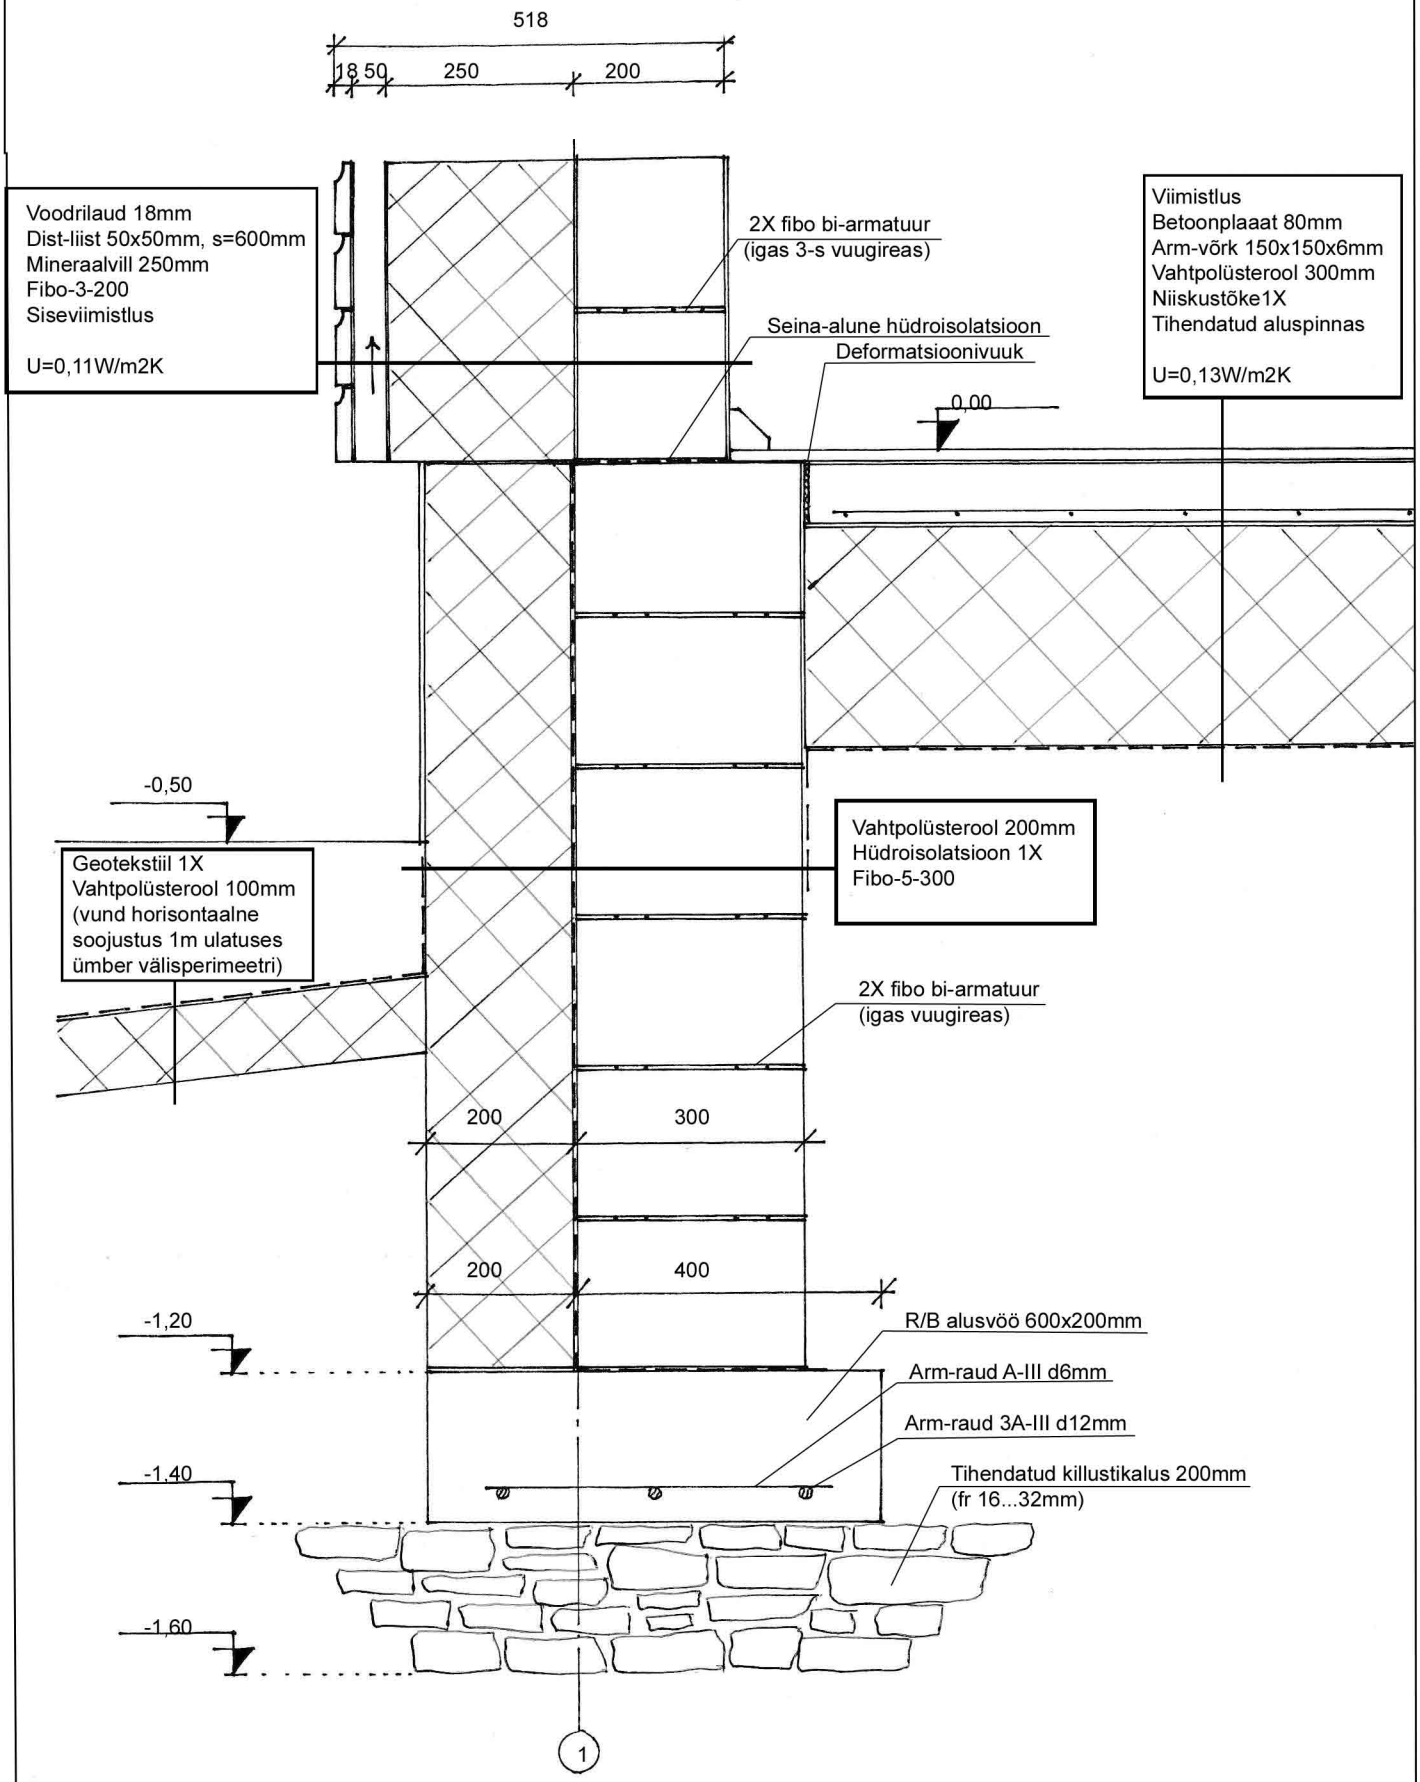
518
18
50
250
200
Voodrilaud 18mm
Dist-liist 50x50mm, s=600mm
Mineraalvill 250mm
Fibo-3-200
Siseviimistlus
U=0,11W/m2K
2X fibo bi-armatuur
(igas 3-s vuugireas)
Seina-alune hüdroisolatsioon
Deformatsioonivuuk
Viimistlus
Betoonplaaat 80mm
Arm-võrk 150x150x6mm
Vahtpolüsterool 300mm
Niiskustõke1X
Tihendatud aluspinnas
U=0,13W/m2K
0,00
-0,50
Geotekstiil 1X
Vahtpolüsterool 100mm
(vund horisontaalne
soojustus 1m ulatuses
ümber välisperimeetri)
Vahtpolüsterool 200mm
Hüdroisolatsioon 1X
Fibo-5-300
2X fibo bi-armatuur
(igas vuugireas)
200
300
200
400
-1,20
R/B alusvöö 600x200mm
Arm-raud A-III d6mm
Arm-raud 3A-III d12mm
-1,40
Tihendatud killustikalus 200mm
(fr 16...32mm)
-1,60
1