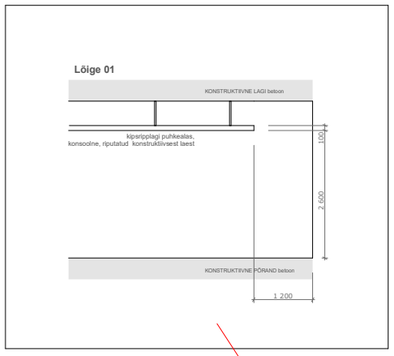

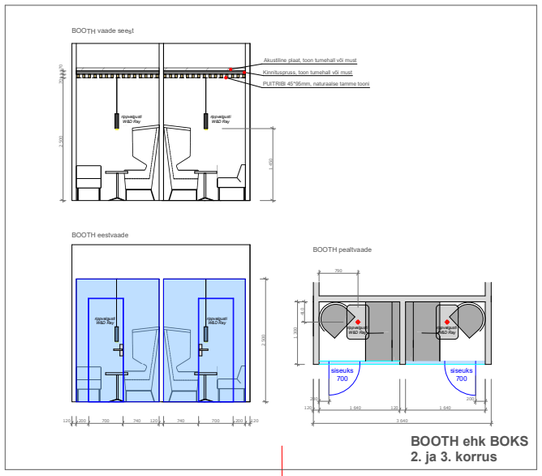

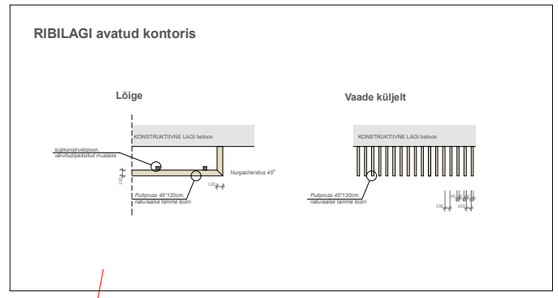

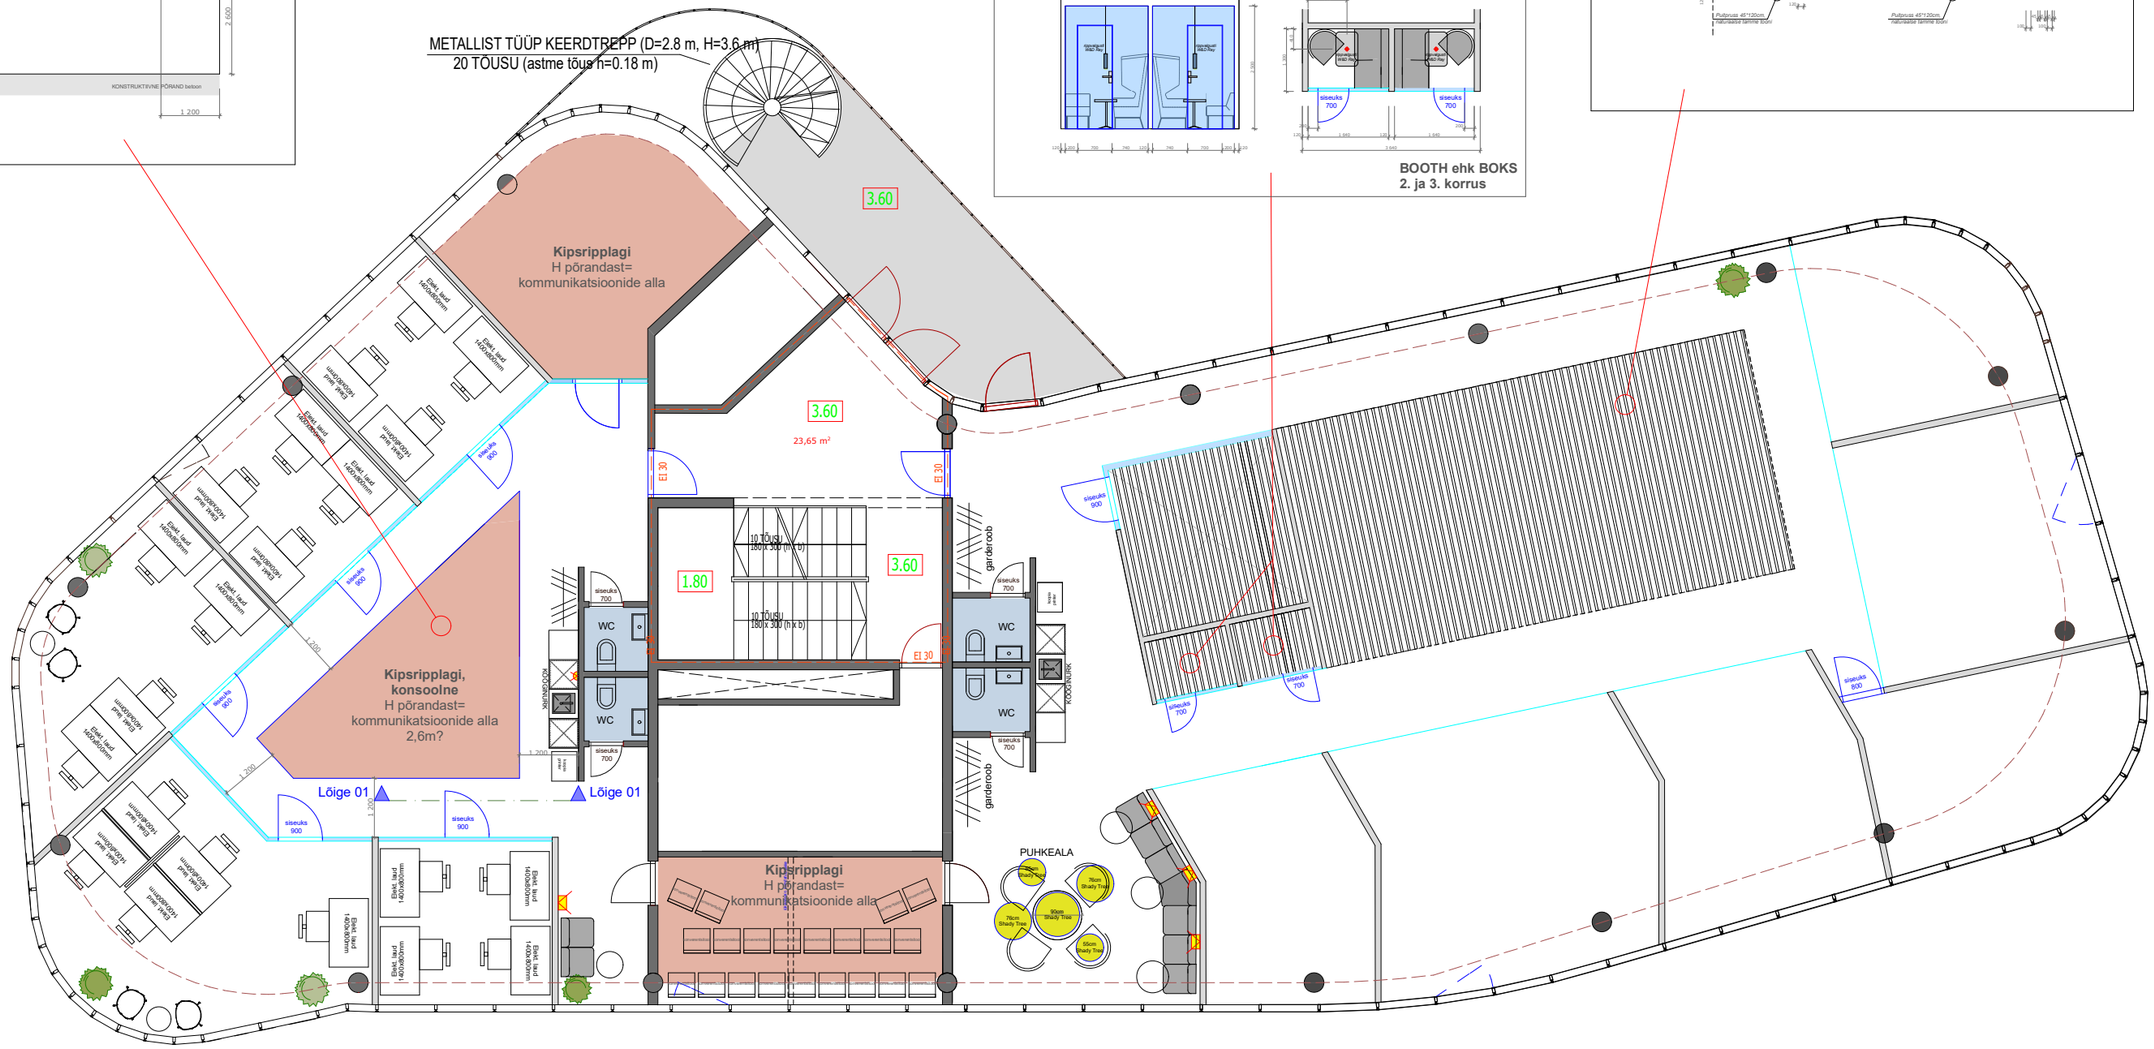

SEINATÜÜBID

- klaassein, kõrgus 2,6m
- kipskarkass sein, ehitatud konstruktiivse laeni
- olemasolev sein, betoon või kipskarkass sein

LAED

- Moodulripplagi 60*60cm, uputatud liistuga
- Puidust ribilagi,
  peitsitud või väritud kuusepruss 45*95 (või 45*120)cm,
  ribi taga osaliselt kasutatud peidetud akustilisi laeplaate (tumehall või must)
- Kipsripplagi

Guru Projekt OÜ Tatari 28-1 Tallinn 10116 tel. 644 4414 info@guruprojekt.ee		Töö nr. SK 08-2017	Leht nr.
		Projekti nimetus: NAARITSA BÜROOHOONE	SP
Tellija: OÜ HAMMERHEAD		Objekti asukoht: TALLINN, Naaritsa 4	
Arh. S. Rebane	4.08.2017	Joonise nimetus: **LAEPLAAN, 3.KORRUS**	Mõõtkava