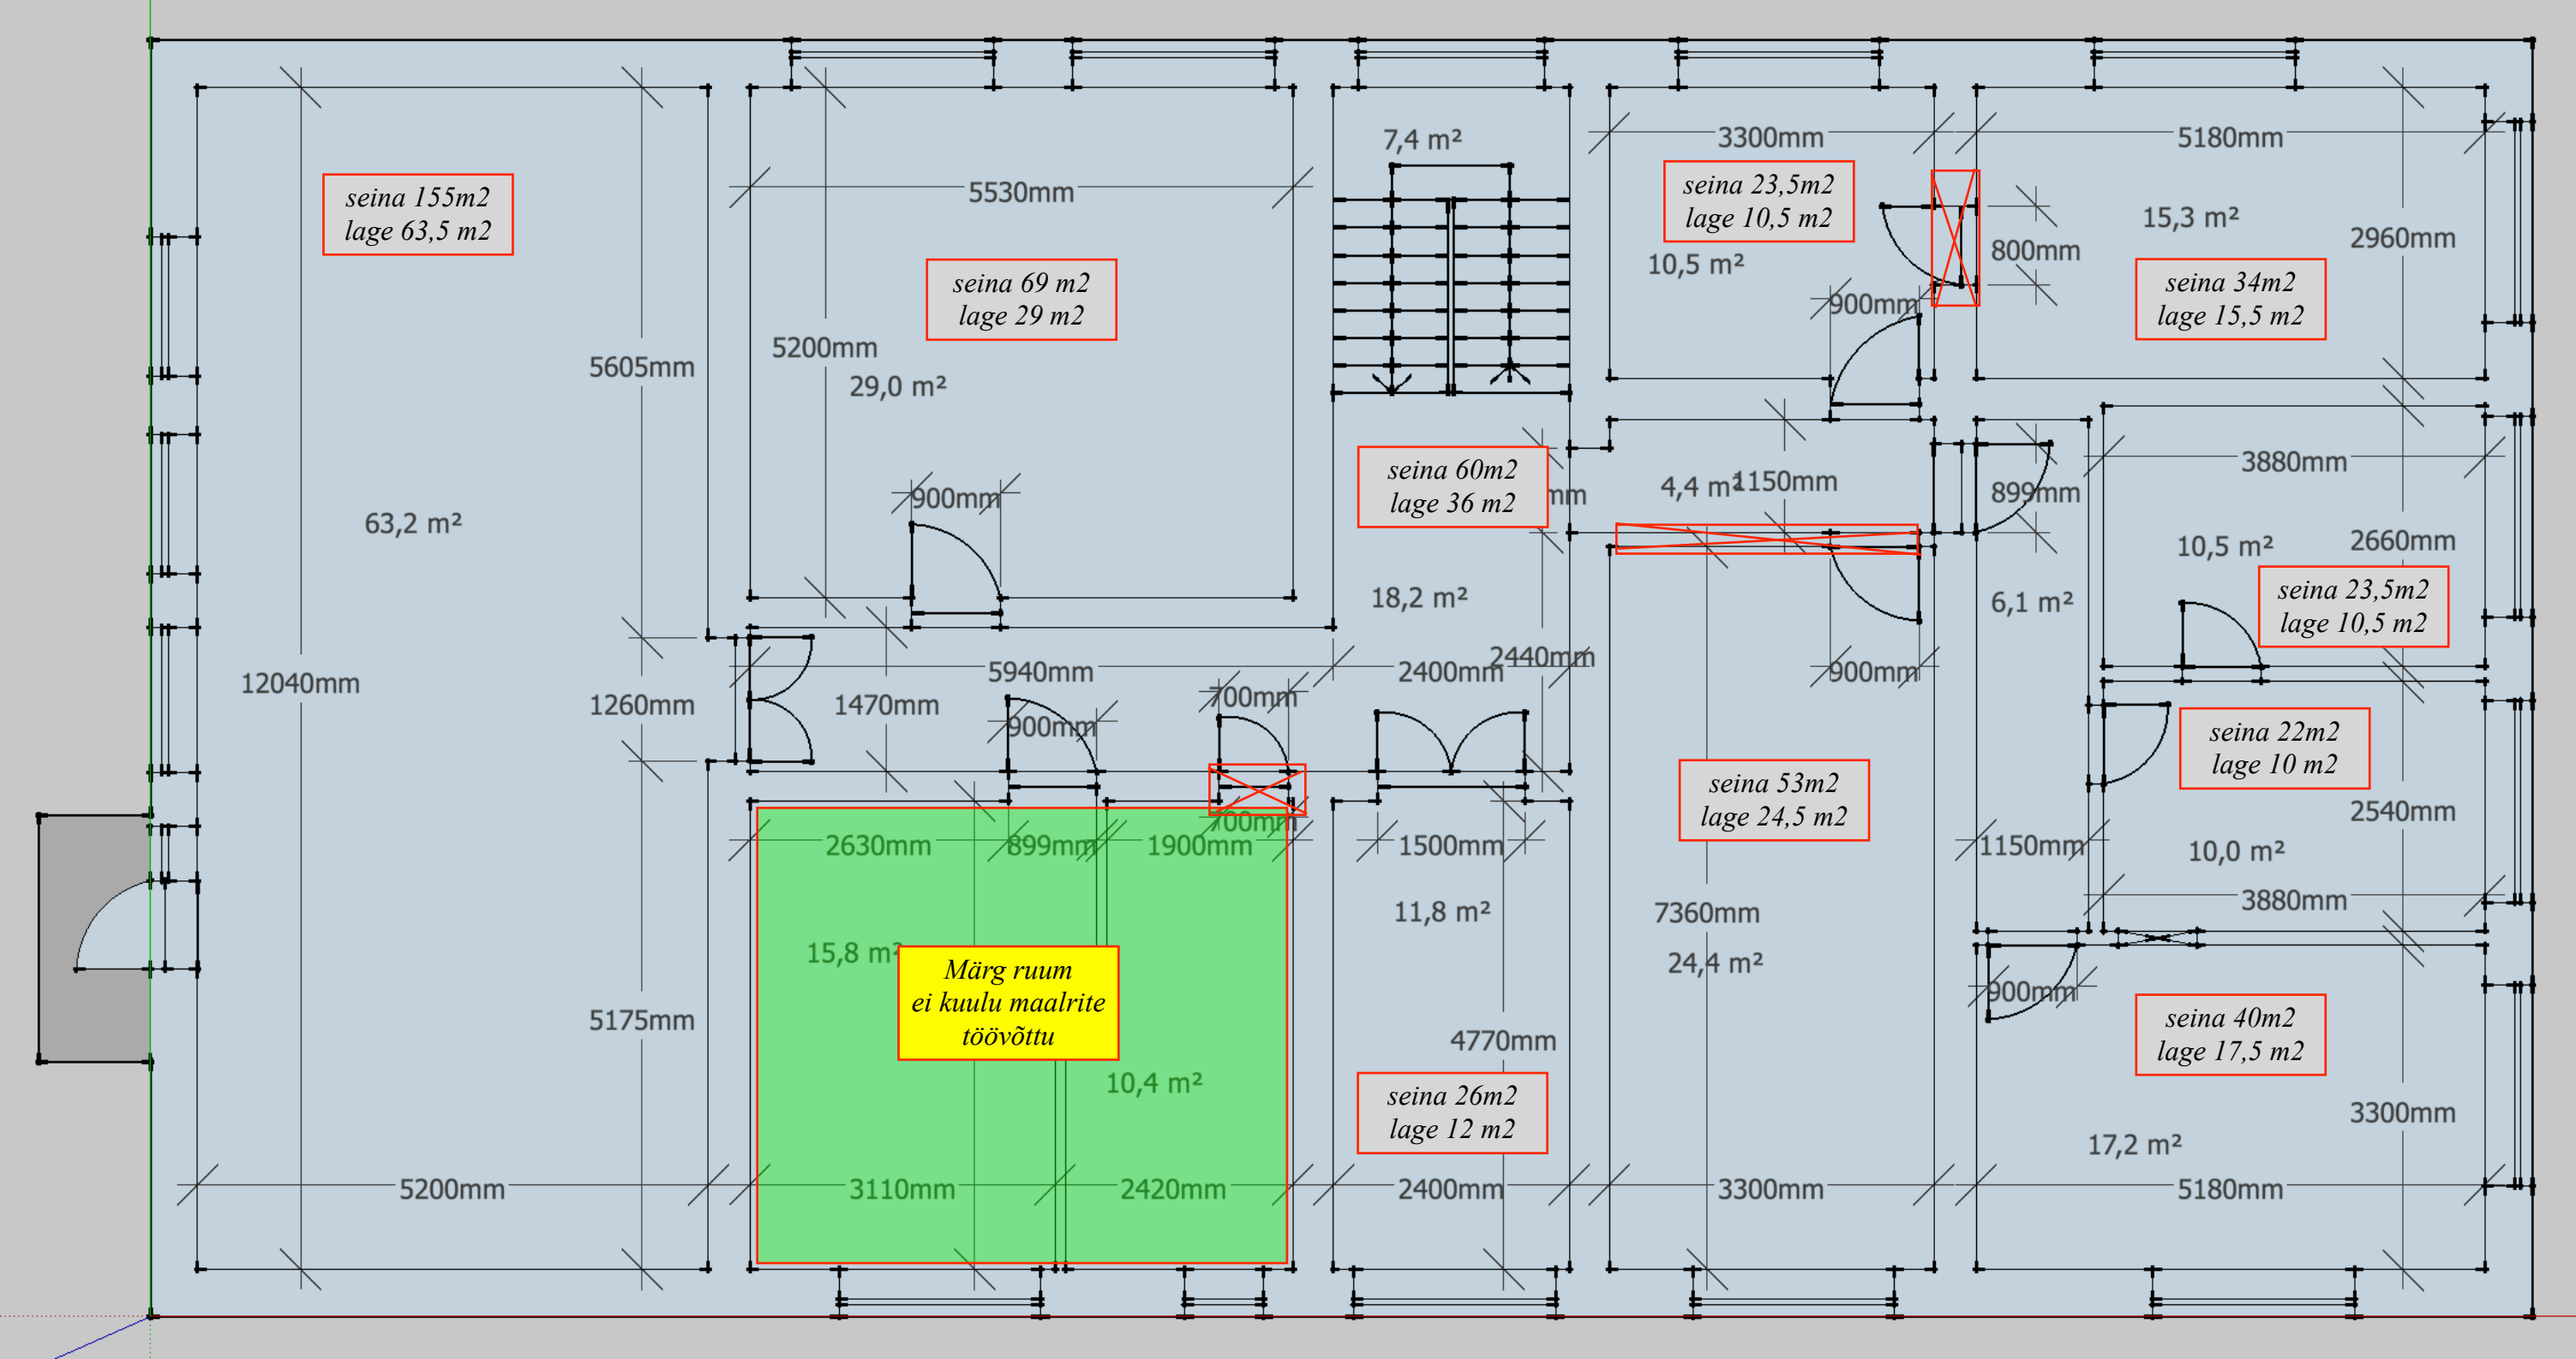
seina 155m2
lage 63,5 m2
63,2 m²
12040mm
5605mm
5175mm
5200mm
5530mm
seina 69 m2
lage 29 m2
5200mm
29,0 m²
900mm
1260mm
1470mm
5940mm
900mm
700mm
700mm
2630mm
899mm
1900mm
15,8 m²
Märg ruum
ei kuulu maalrite
töövõttu
10,4 m²
3110mm
2420mm
7,4 m²
seina 60m2
lage 36 m2
18,2 m²
2400mm
2440mm
1500mm
11,8 m²
4770mm
seina 26m2
lage 12 m2
2400mm
3300mm
seina 23,5m2
lage 10,5 m2
10,5 m²
900mm
4,4 m²
1150mm
900mm
seina 53m2
lage 24,5 m2
7360mm
24,4 m²
3300mm
5180mm
15,3 m²
800mm
2960mm
seina 34m2
lage 15,5 m2
3880mm
899mm
10,5 m²
2660mm
seina 23,5m2
lage 10,5 m2
6,1 m²
seina 22m2
lage 10 m2
2540mm
1150mm
10,0 m²
3880mm
900mm
seina 40m2
lage 17,5 m2
3300mm
17,2 m²
5180mm