


# E S I M E N E K O R R U S

- KRT. 11
- KRT. 9
- KRT. 16
- KRT. 19

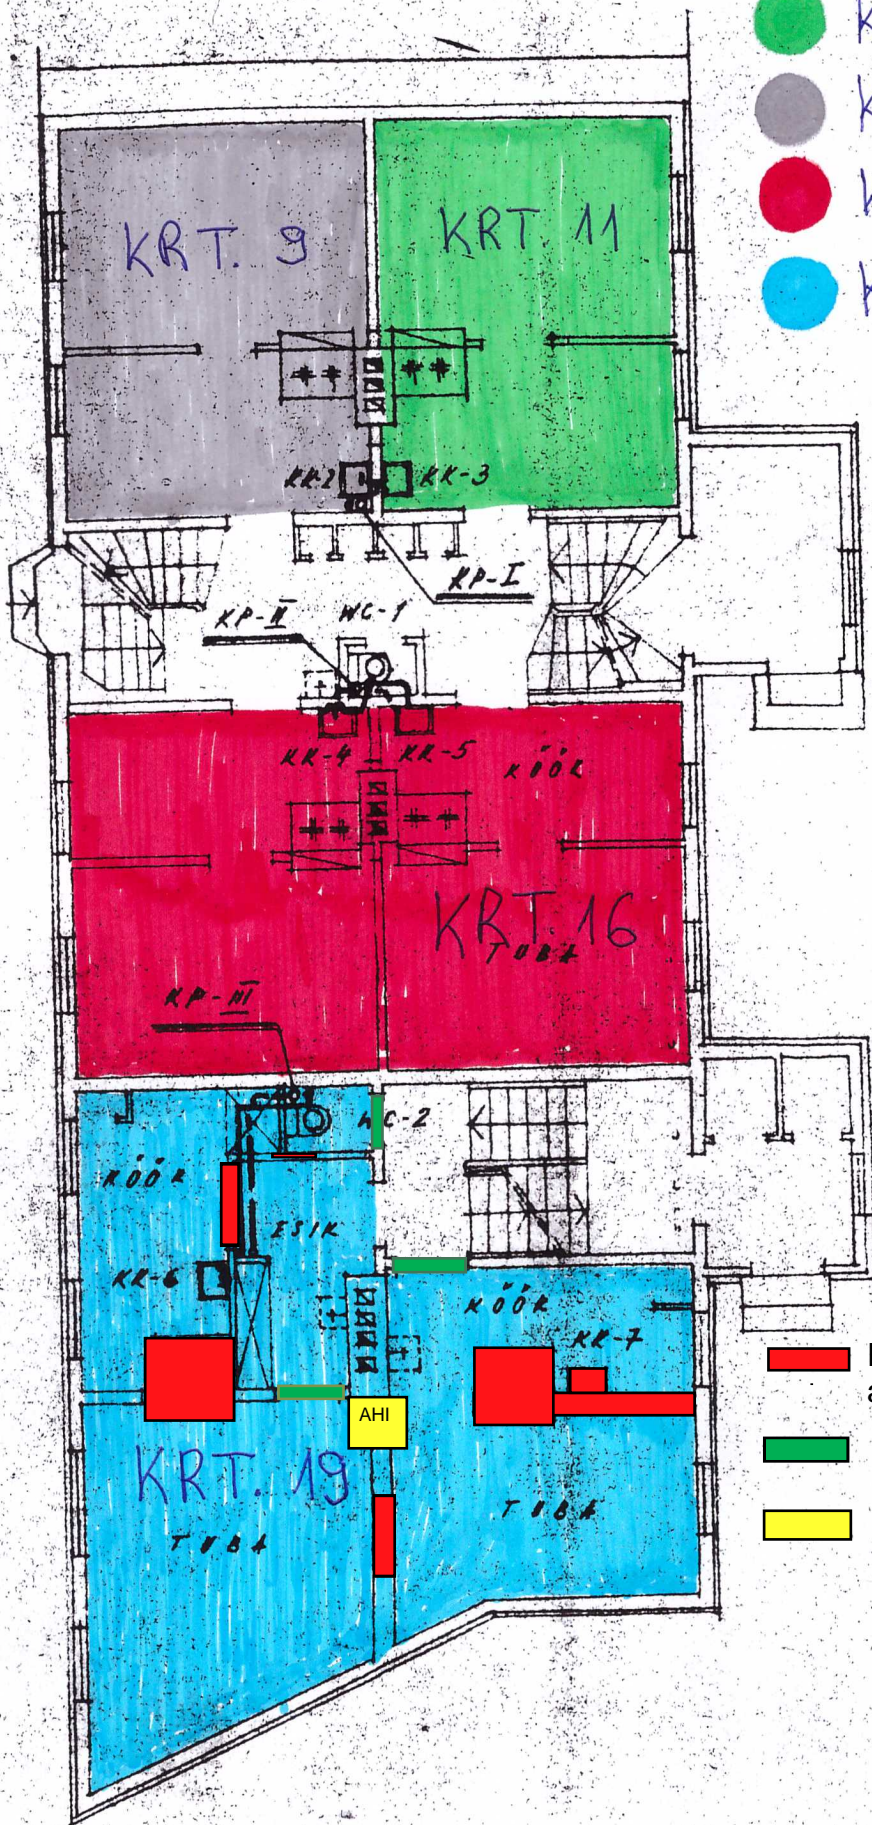

- Eemaldatud seinad ja uued ukseavad
- Kinniehitatud ukseavad
- Ahi