

#### **1.4. Projekti eesmärk**

Käesoleva ehitusprojekti eesmärgiks on saada ehitusluba pealeehitisele. Käesolev ehitusprojekt on aluseks põhiprojekti ja tööprojekti koostamiseks ning projekteerimise- ja ehitusse peatöövõtja leidmiseks.

#### **1.5. Ehitise lühikirjeldus**

Projekti eesmärk on ehitada majapidamishoone.

Projekt näeb ette ehitada ühekorruseline ehtis kõrgusega 4,5 m. Mõõdud plaanis on 8,5m x 6 m. Ehtis kujutab endast ette täielikult puitkarkassi. Katus on viilkatus, kaetud katusekiviga. Vundament on tehtud raudbetoon-ribiplaadist, mille põhi on maapinnast madalamal 1,2 m.

### **1.3. Ehitise asukoht**

Kinnistu andmed: Jõelähtme vald, Saha küla,

Pindala: 51 m<sup>2</sup>

Omanik:

### **1.4. Projekti eesmärk**


Käesoleva ehitusprojekti eesmärgiks on saada ehitusluba pealeehitisele. Käesolev ehitusprojekt on aluseks põhiprojekti ja tööprojekti koostamiseks ning projekteerimise- ja ehitusse peatöövõtja leidmiseks.

### **1.5. Ehitise lühikirjeldus**


Projekti eesmärk on ehitada majapidamishoone.

Projekt näeb ette ehitada ühekorruseline ehitis kõrgusega 4,5 m. Mõõdud plaanis on 8,5m x 6 m. Ehitis kujutab endast ette täielikult puitkarkassi. Katus on viilkatus, kaetud katusekiviga. Vundament on tehtud raudbetoon-ribiplaadist, mille põhi on maapinnast madalamal 1,2 m.

Fasaad 1-2

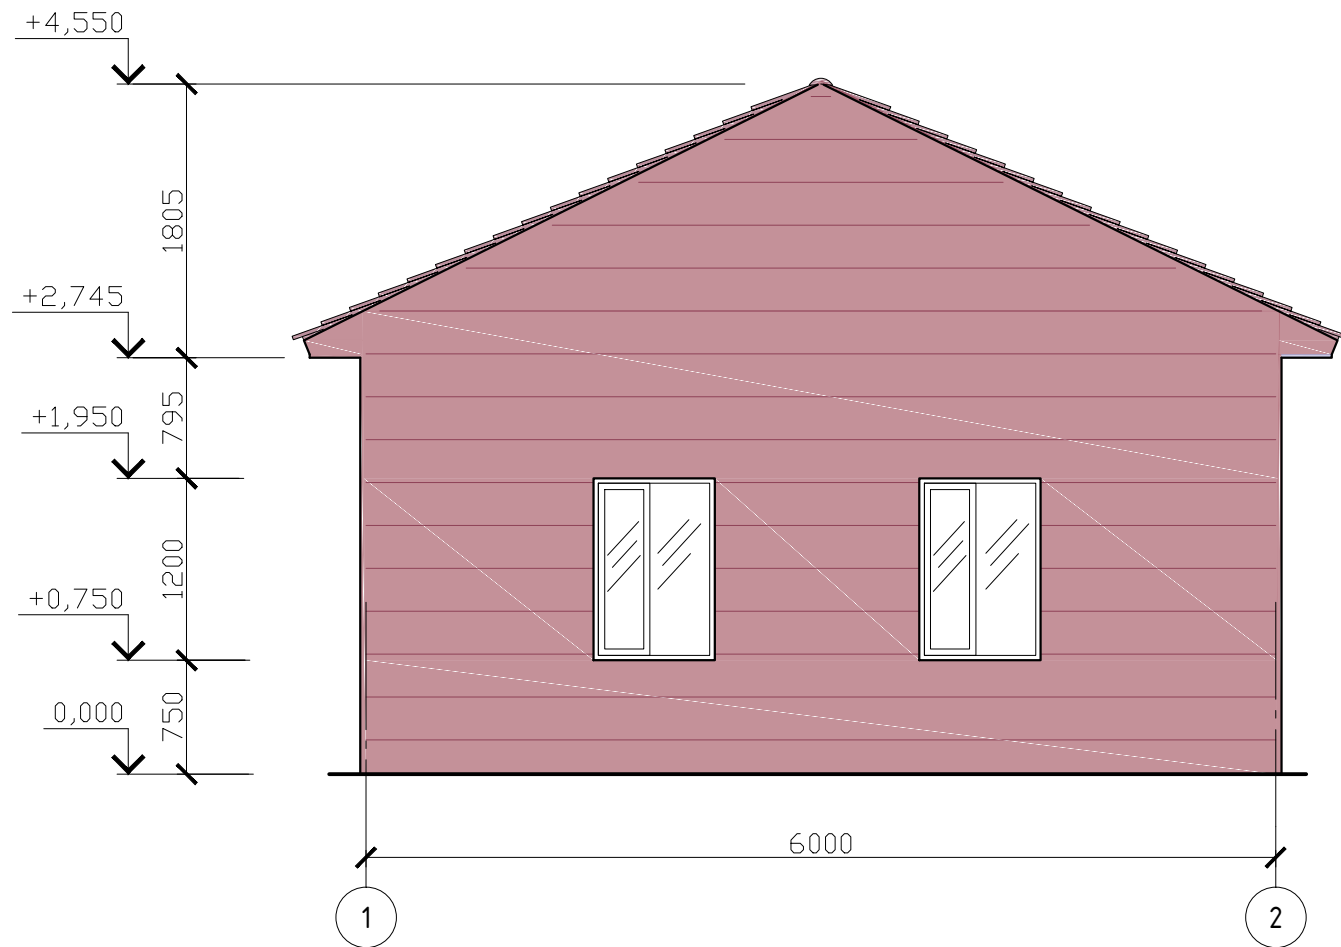


Fasaad 2-1

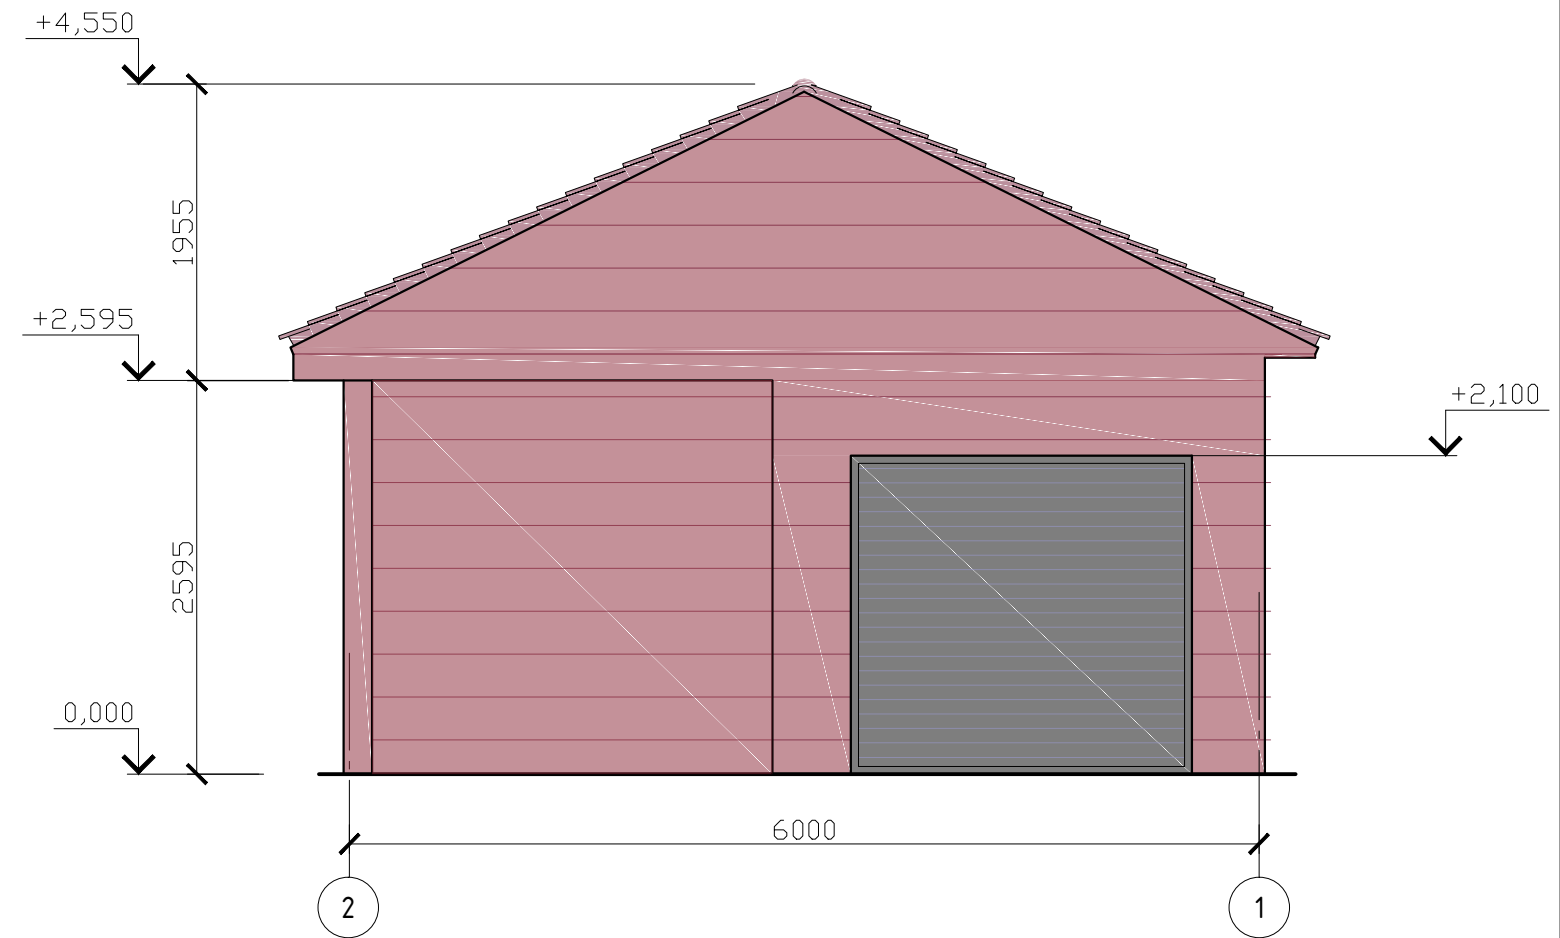


		Tellija:				
		Objekt:				
		<b>Majapidamishoone</b> <b>Jõelähtme vald, Sah küla</b>				
		Joonis:				Joonise tähis:
		<b>Fasaad 1-2, 2-1</b>				<b>AR-2</b>
Vastutav spetsialist:		Projekti number:	Stadium:	Objekt:	Möötkava:	Kuupäev:
			Eelprojekt	1	1:50	22.08.2017
						Leht:
						2 / 7

Fasaad Б-А

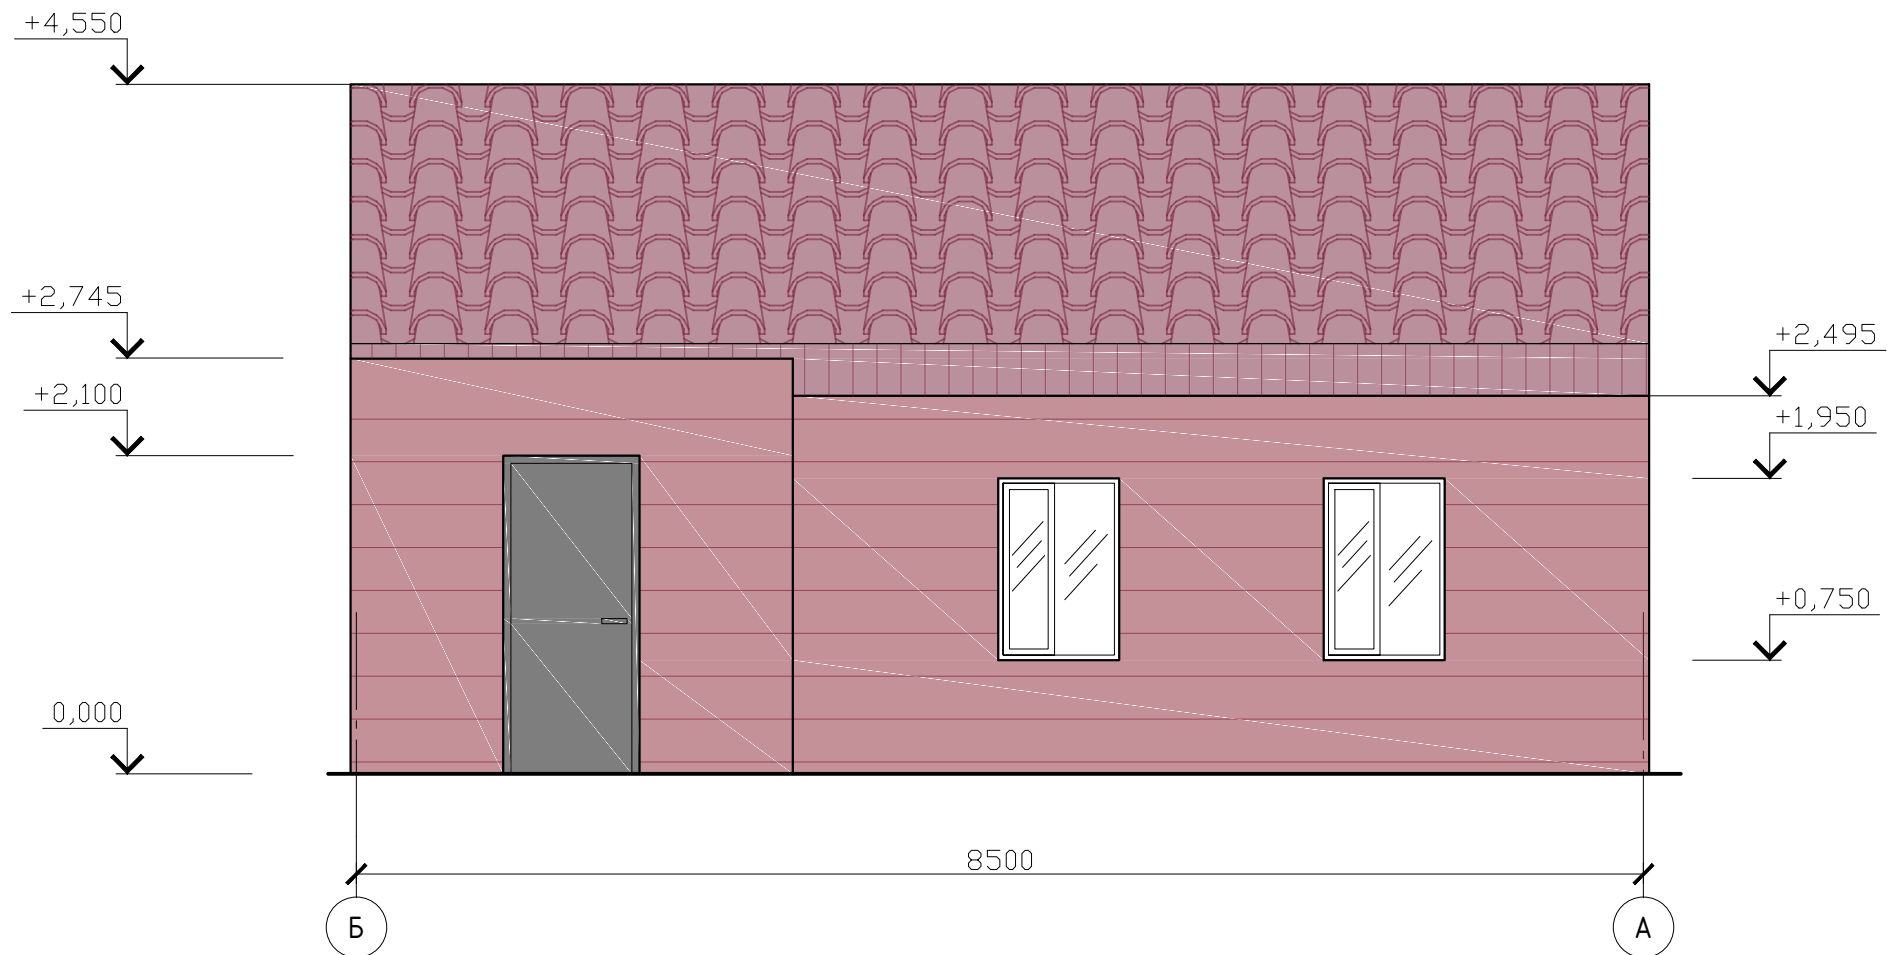


Fasaad А-Б

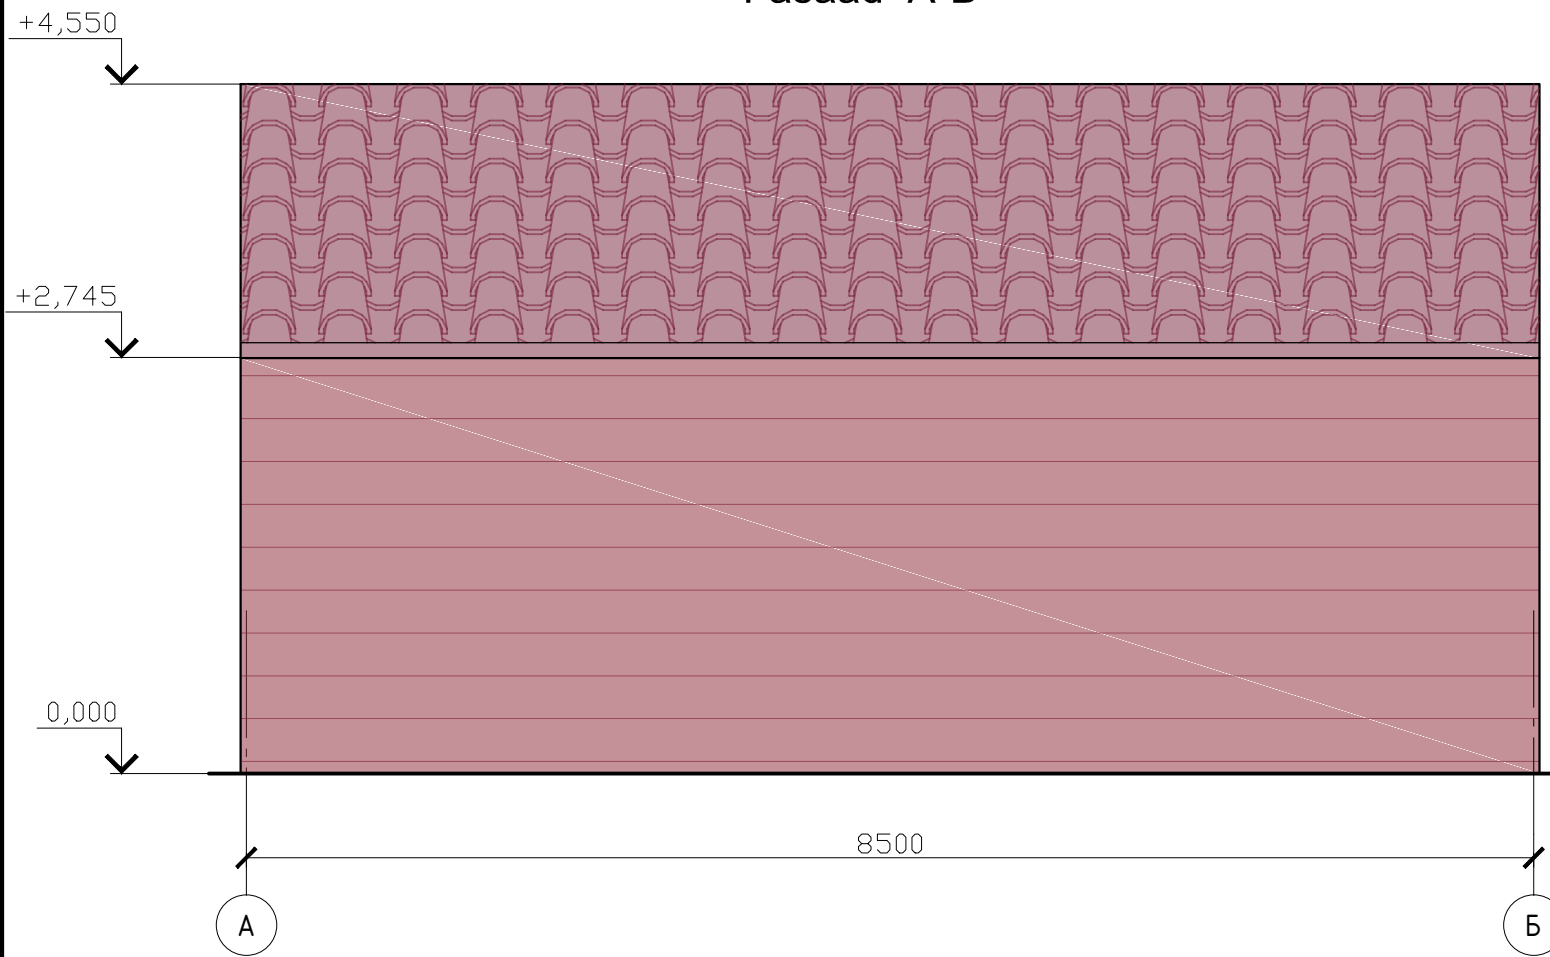


Vastutav spetsialist:		Tellija:				
		Objekt:				
		Majapidamishoone Jõelähtme vald, Saha küla,				Joonise tähis: AR-3
		Joonis:				
		Projekt number:	Stadium: Eelprojekt	Objekt: 1	Mõõtkava: 1:50	Kuupäev: 22.08.2017
						Leht: 3 / 7

# Katuseplaan

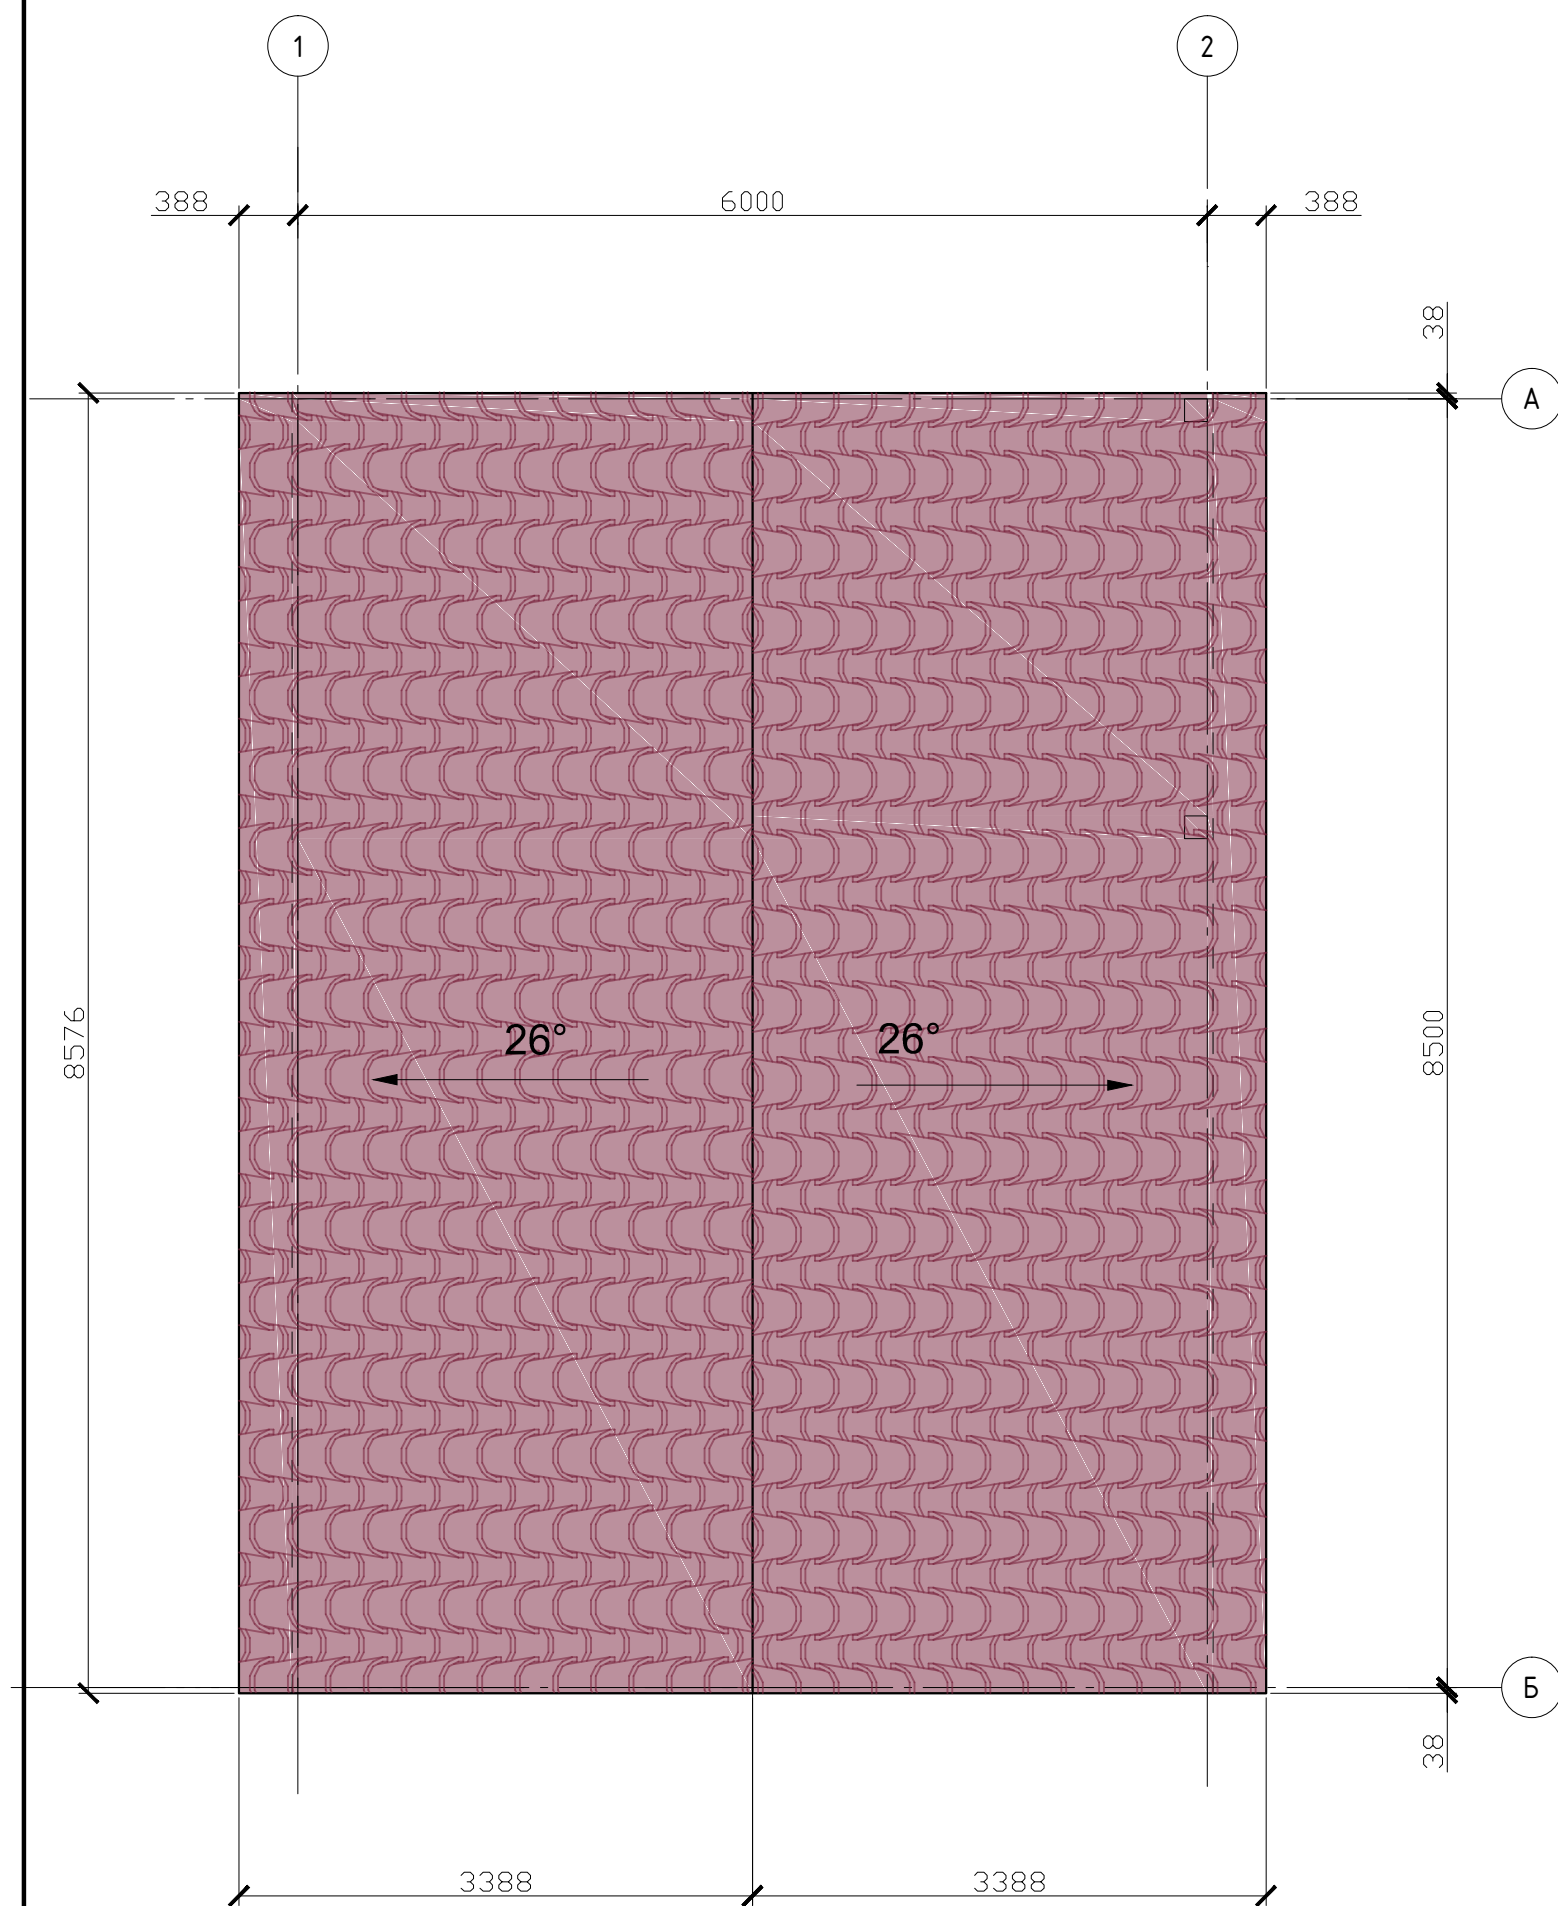


		Tellija:				
		Objekt:				
		<b>Majapidamishoone</b> <b>Jõelähtme vald, Saha küla,</b>				
Vastutav spetsialist:		Joonis:			Joonise tähis:	
		<b>Katuseplaan</b>			<b>AR-4</b>	
		Projekti number:	Stadium:	Objekt:	Möötkava:	Kuupäev:
			<b>Eelprojekt</b>	<b>1</b>	<b>1:50</b>	<b>22.08.2017</b>
				Leht:		<b>4 / 7</b>

# Esimese korruse plaan

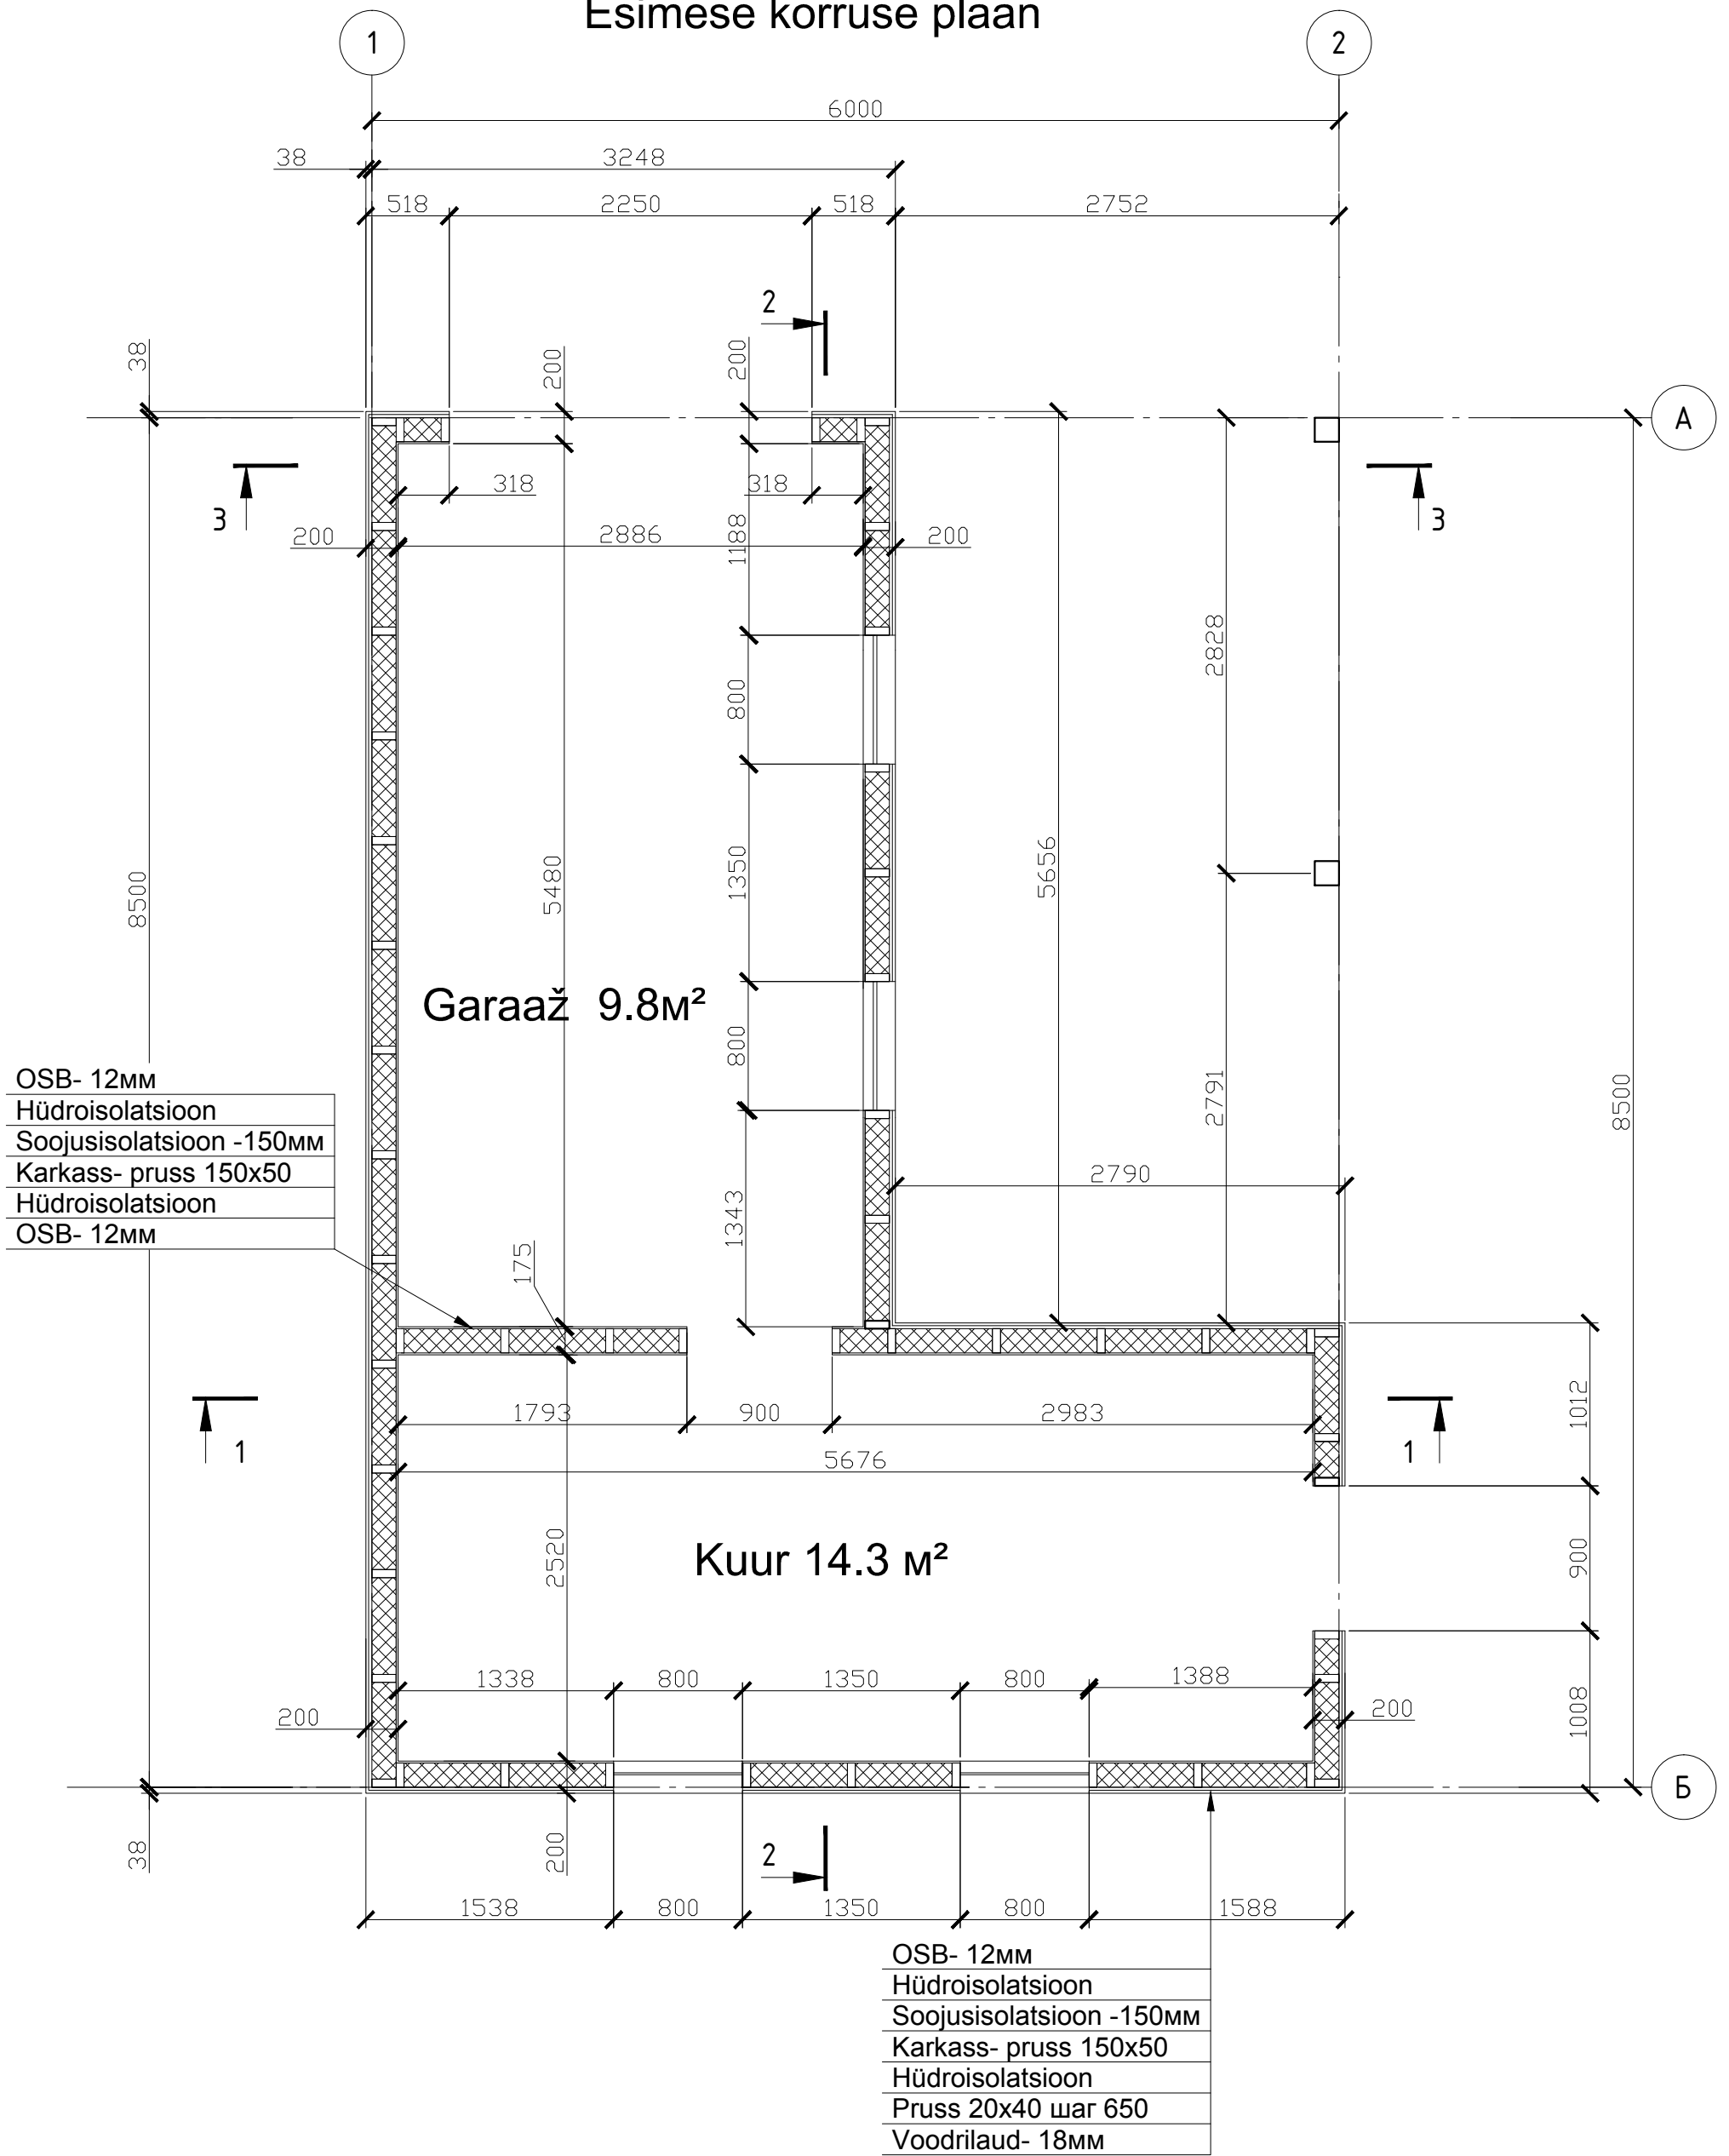

Vastutav spetsialist:		Tellijaja:	
		Objekt:	
		<b>Majapidamishoone Jõelähtme vald, Saha küla,</b>	
		Joonis:	
		<b>Esimese korruse plaan</b>	
		Joonise tähis:	
		AR-1	
Projekti number:	Stadium:	Objekt:	Mõõtkava:
	Eelprojekt	1	1:40
			Kuupäev:
			22.08.2017
			Leht:
			1 / 7

# Postide plan

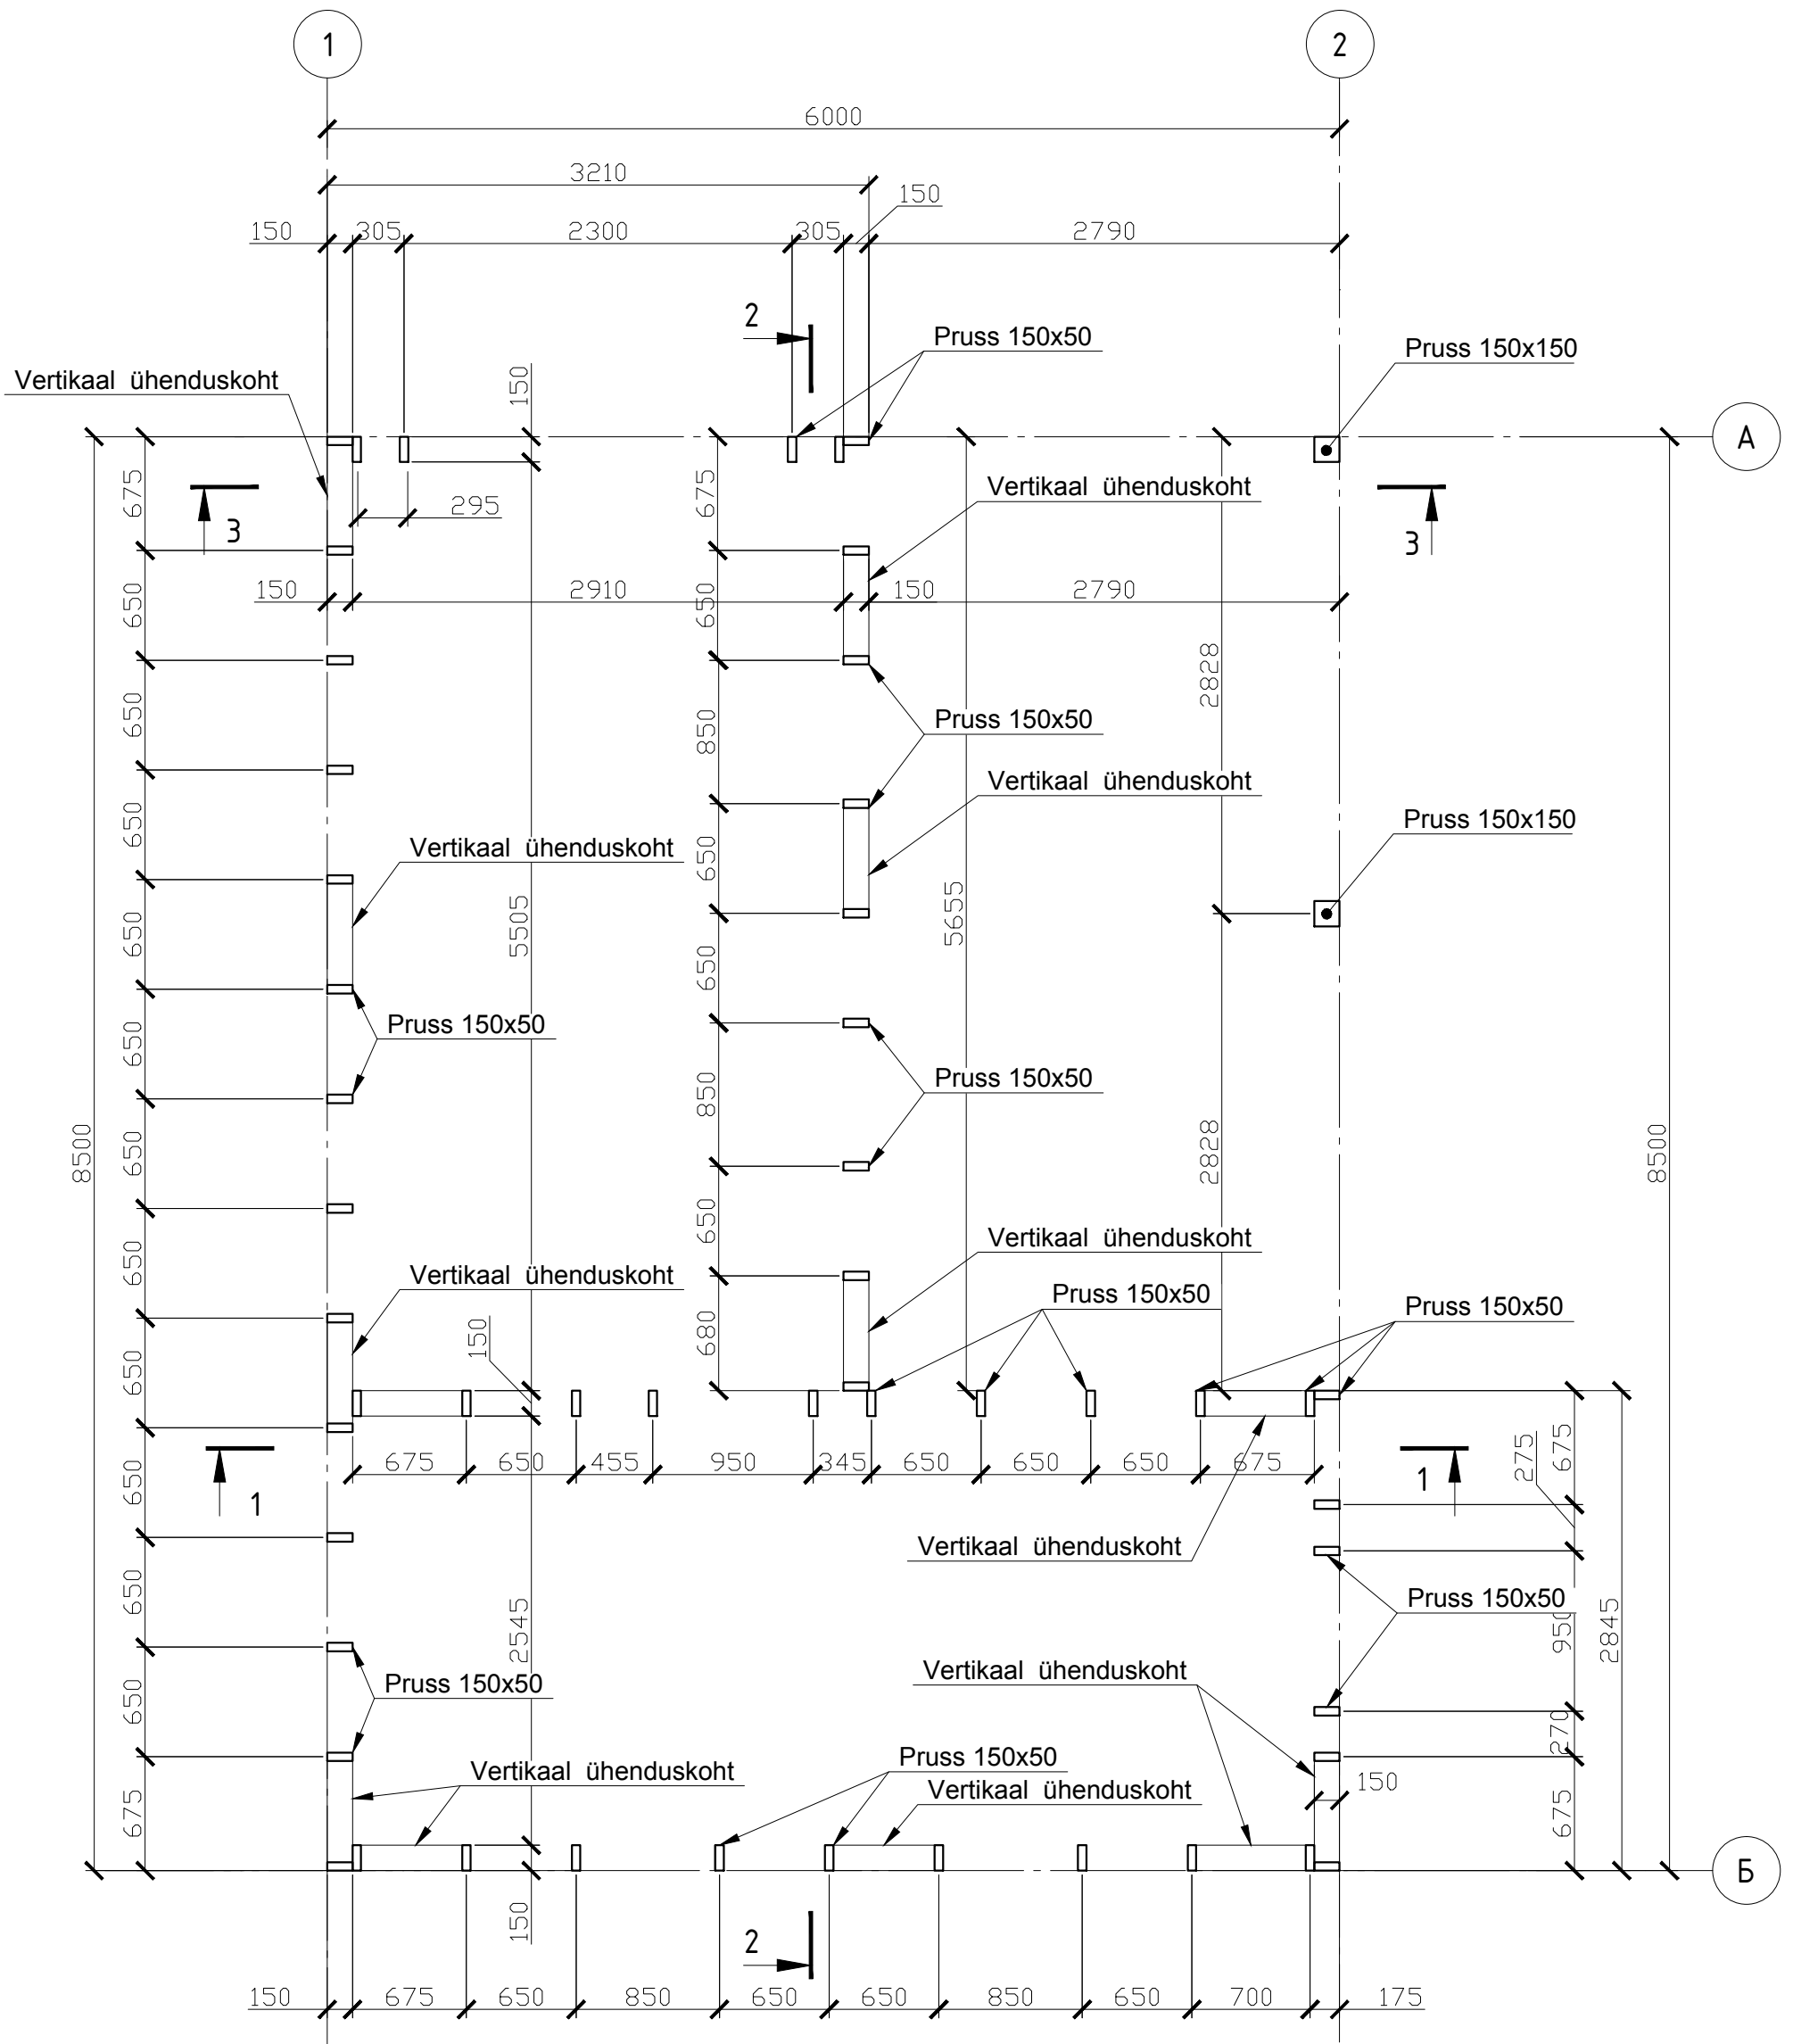


		Tellija:			
		Objekt:		Majapidamishoone Jõelähtme vald, Saha küla	
Vastutav spetsialist:		Joonis:		Postide plan	
				Joonise tähis: AR-5	
		Projekti number:	Staadium:	Objekt:	Möötkava:
			Eelprojekt	1	1:40
				Kuupäev:	Leht:
				22.08.2017	5 / 7

Katusekivi  
 Roov, samm 320mm- pruss 50x50  
 Sarikapenn, samm 650mm- pruss 150x50

Lõige 2-2

Hüdroisolatsioon  
 Karkass- pruss 150x50  
 Soojusisolatsioon -150mm  
 Hüdroisolatsioon  
 OSB

OSB- 12mm  
 Hüdroisolatsioon  
 Soojusisolatsioon -150mm  
 Karkass- pruss 150x50  
 Hüdroisolatsioon  
 Pruss 20x40 шаг 650  
 Voodrilaud- 18mm

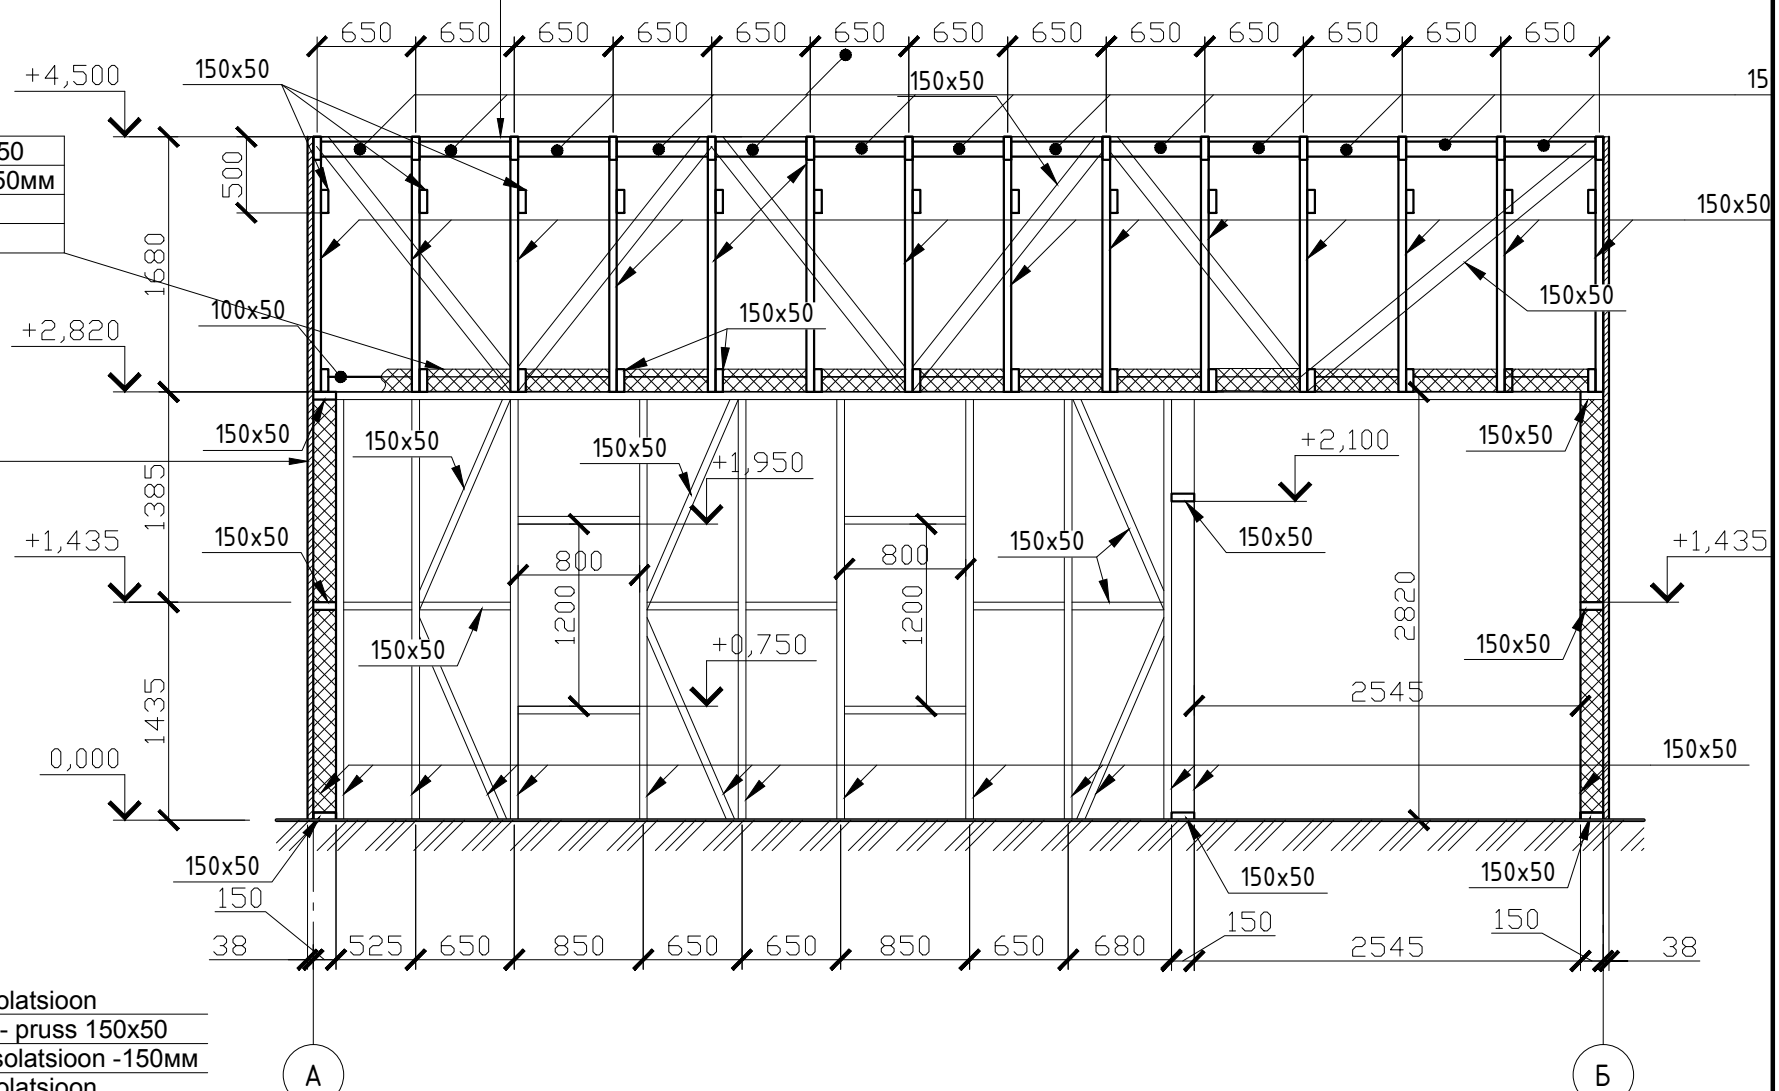


Lõige 1-1

Katusekivi  
 Roov, samm 320mm- pruss 50x50  
 Sarikapenn, samm 650mm- pruss 150x50

Hüdroisolatsioon  
 Karkass- pruss 150x50  
 Soojusisolatsioon -150mm  
 Hüdroisolatsioon  
 OSB


OOSB- 12mm  
 Hüdroisolatsioon  
 Soojusisolatsioon -150mm  
 Karkass- pruss 150x50  
 Hüdroisolatsioon  
 Pruss 20x40 шаг 650  
 Voodrilaud- 18mm

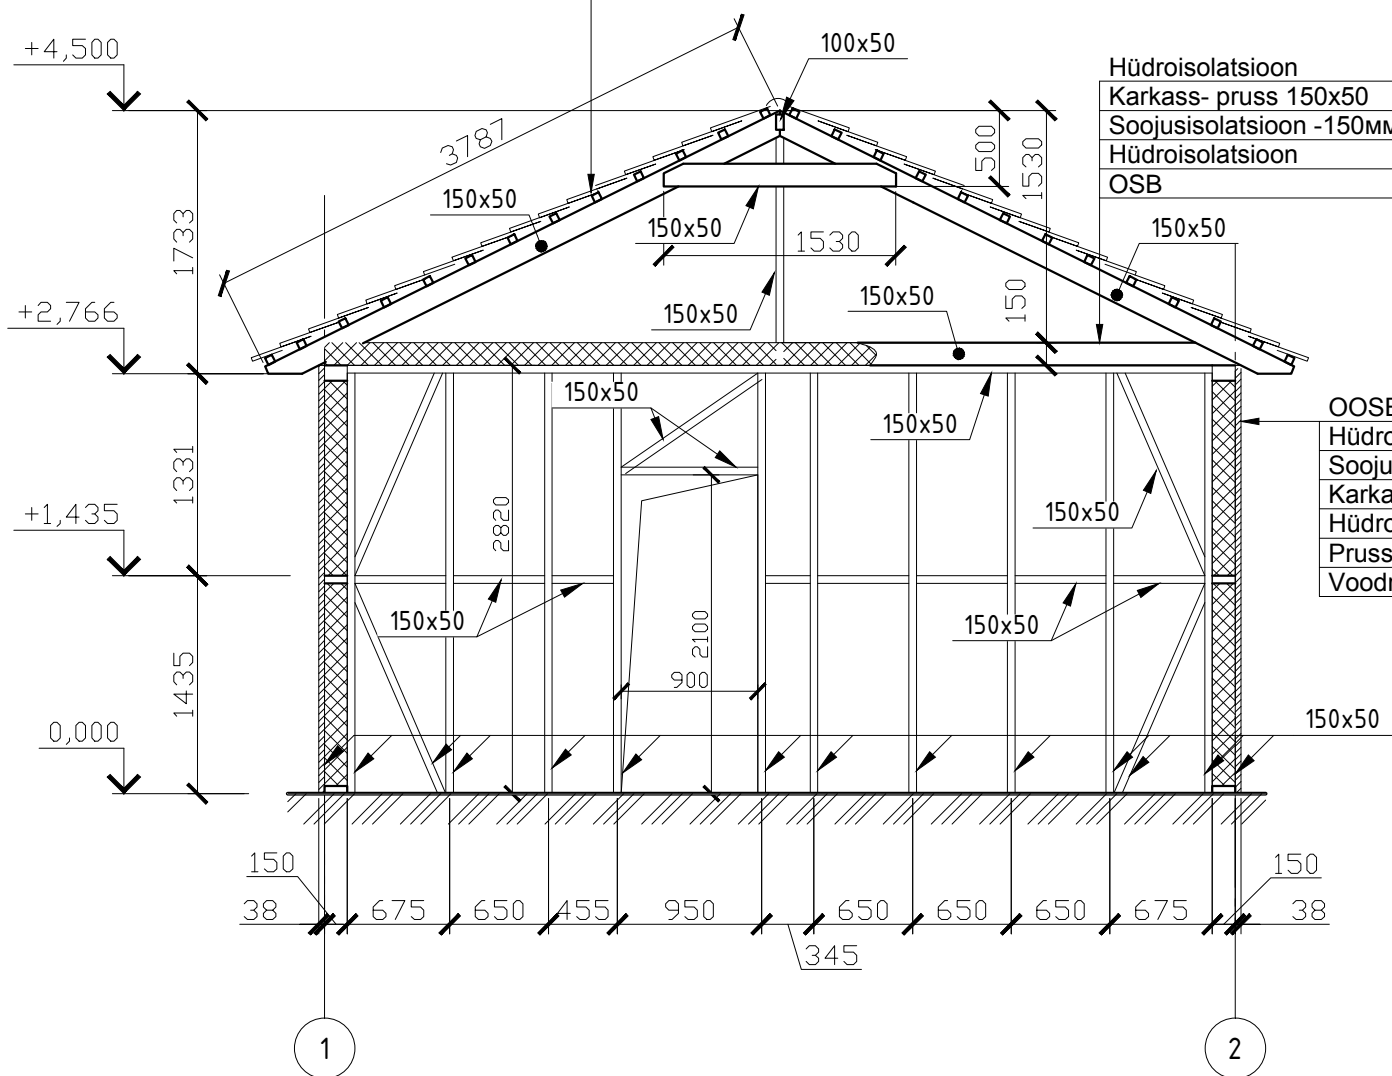


Tellija:					
Objekt:		<b>Majapidamishoone Jõelähtme vald, Saha küla</b>			
Joonis:		<b>Lõige 1-1, 2-2</b>			Joonise tähis: AR-6
Vastutav spetsialist:	Projekt number:	Stadium: Eelprojekt	Objekt: 1	Möötkava: 1:50	Kuupäev: 22.08.2017
					Leht: 6 / 7



# Sarikapenn plaan

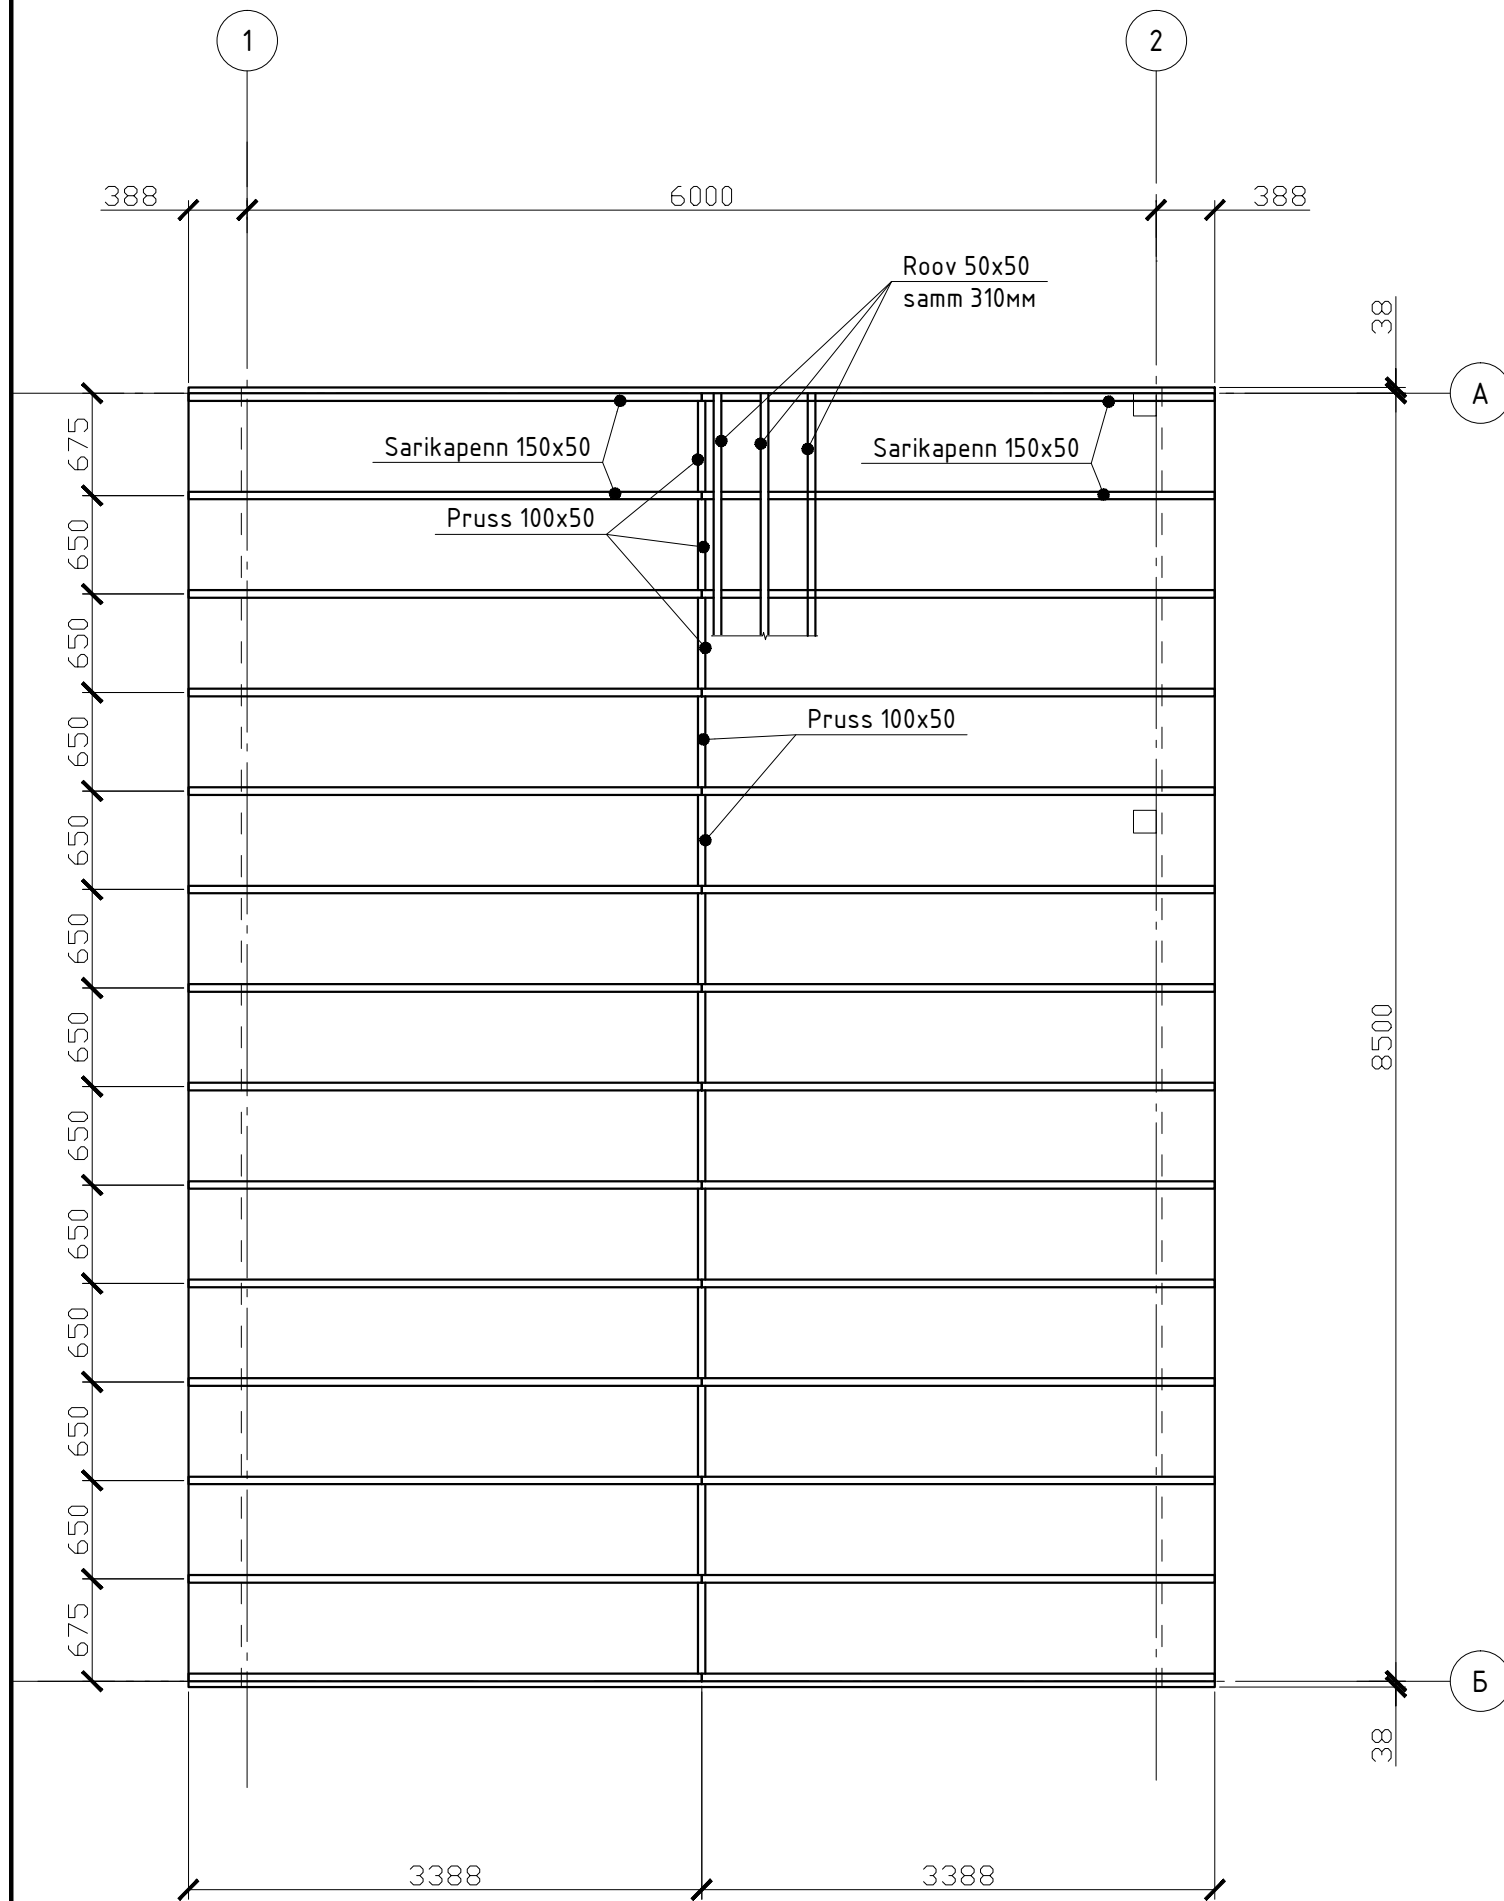

# Lõige 3-3

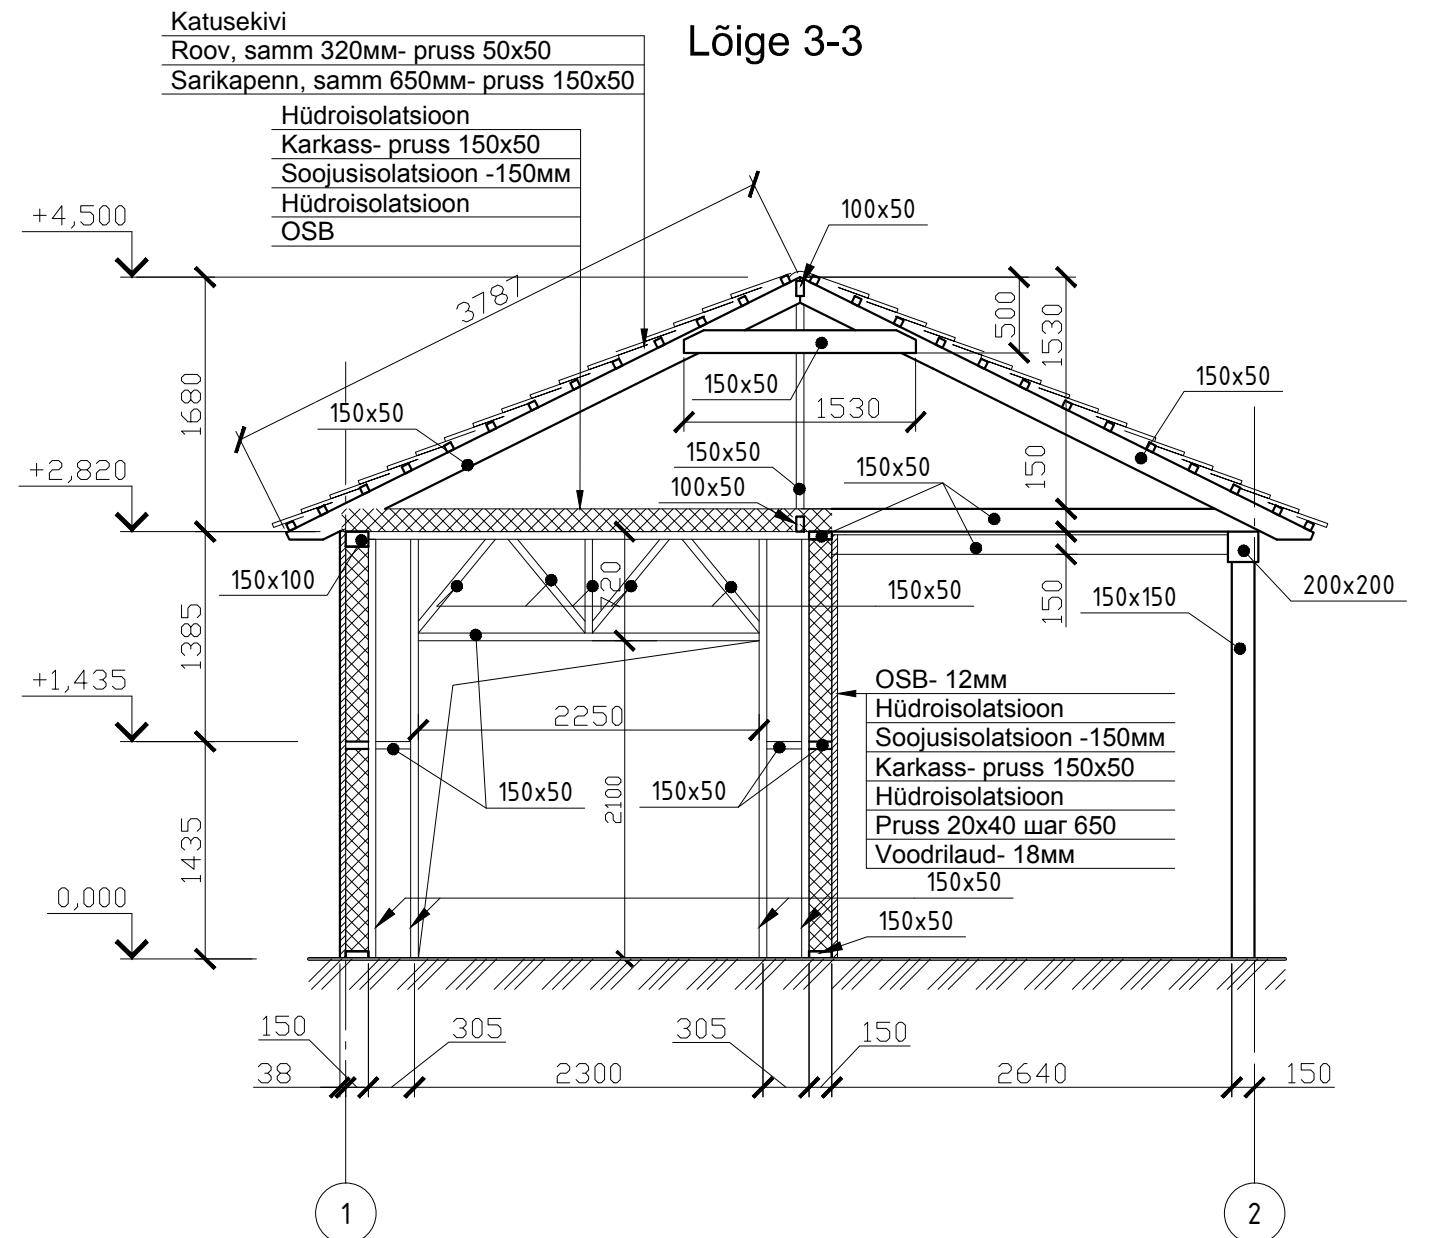

Vastutav spetsialist:		Tellija:		<b>Majapidamishoone</b> <b>Jõelähtme vald, Saha küla</b>	
		Objekt:			
		Joonis:			Joonise tähis:
		<b>Lõige 3-3</b>			AR-7
Projekti number:	Stadium:	Objekt:	Mõõtkava:	Kuupäev:	Leht:
	Eelprojekt	1	1:50	22.08.2017	7 / 7