


Korter 1		Korter 2		Korter 3		Korter 4	
Jrk. nr.	Nimetus	Jrk. nr.	Nimetus	Jrk. nr.	Nimetus	Jrk. nr.	Nimetus
1	Elutuba	1	Magamisruum	1	Magamisruum	1	Magamisruum
2	Esik	2	Köök-elutuba	2	Elutuba	2	Köök
3	Ridekapp	3	Esik	3	Köök	3	Esik
4	WC-duširuum	4	Duširuum	4	WC	4	WC-duširuum
KOKKU		KOKKU		KOKKU		KOKKU	
27,6 m ²		28,5 m ²		29,2 m ²		25,9 m ²	

Korter 1		Korter 2		Korter 3		Korter 4	
Jrk. nr.	Nimetus	Jrk. nr.	Nimetus	Jrk. nr.	Nimetus	Jrk. nr.	Nimetus
1	Elutuba	1	Magamisruum	1	Magamisruum	1	Magamisruum
2	Esik	2	Köök-elutuba	2	Elutuba	2	Köök
3	Ridekapp	3	Esik	3	Köök	3	Esik
4	WC-duširuum	4	Duširuum	4	WC	4	WC-duširuum
KOKKU		KOKKU		KOKKU		KOKKU	
27,6 m ²		28,5 m ²		29,2 m ²		25,9 m ²	

Muutus	Kuupäev	Inits.	Allkiri	Muutuse sisu
Joonis				
KORRUS KOKKU 111,2 m ²				


Tellijä	Objekt	Joonis	Projektant	Töö nr.	Moodustis	Projekt osa
KÜ Maisi 8	Korterelamu, Maisi tn 8, Tallinn, Harju maakond	I korruse põhiplaan	Kuubik Projekt OÜ EEP001276	1528	Moodustis	ARH
Projektant			Taavi Lood	Moodustis		
Joon.			e-mail: taavi@kuubikprojekt.ee	Leht		
Vast. spets.			Preet Russak	Moodustis		
			tel: 52 29 046	Kuupäev		
			e-mail: preet@kuubikprojekt.ee	26.01.2016		

Jrk. nr.	Nimetus	Pindala	Jrk. nr.	Nimetus	Pindala
1	Kuur	8,7 m ²	11	Kuur	5,6 m ²
2	Kuur	9,7 m ²	12	Kuur	13,2 m ²
3	Kuur	7,8 m ²	13	Koridor	8,2 m ²
4	Kuur	5,8 m ²	14	Koridor	4,7 m ²
5	Kuur	3,7 m ²	15	Koridor	6,6 m ²
6	Kuur	4,1 m ²	16	Koridor	4,9 m ²
7	Kuur	4,1 m ²	17	Pesuköök	8,0 m ²
8	Kuur	3,8 m ²	18	Vannituba	4,6 m ²
9	Kuur	4,9 m ²			
10	Kuur	6,6 m ²			

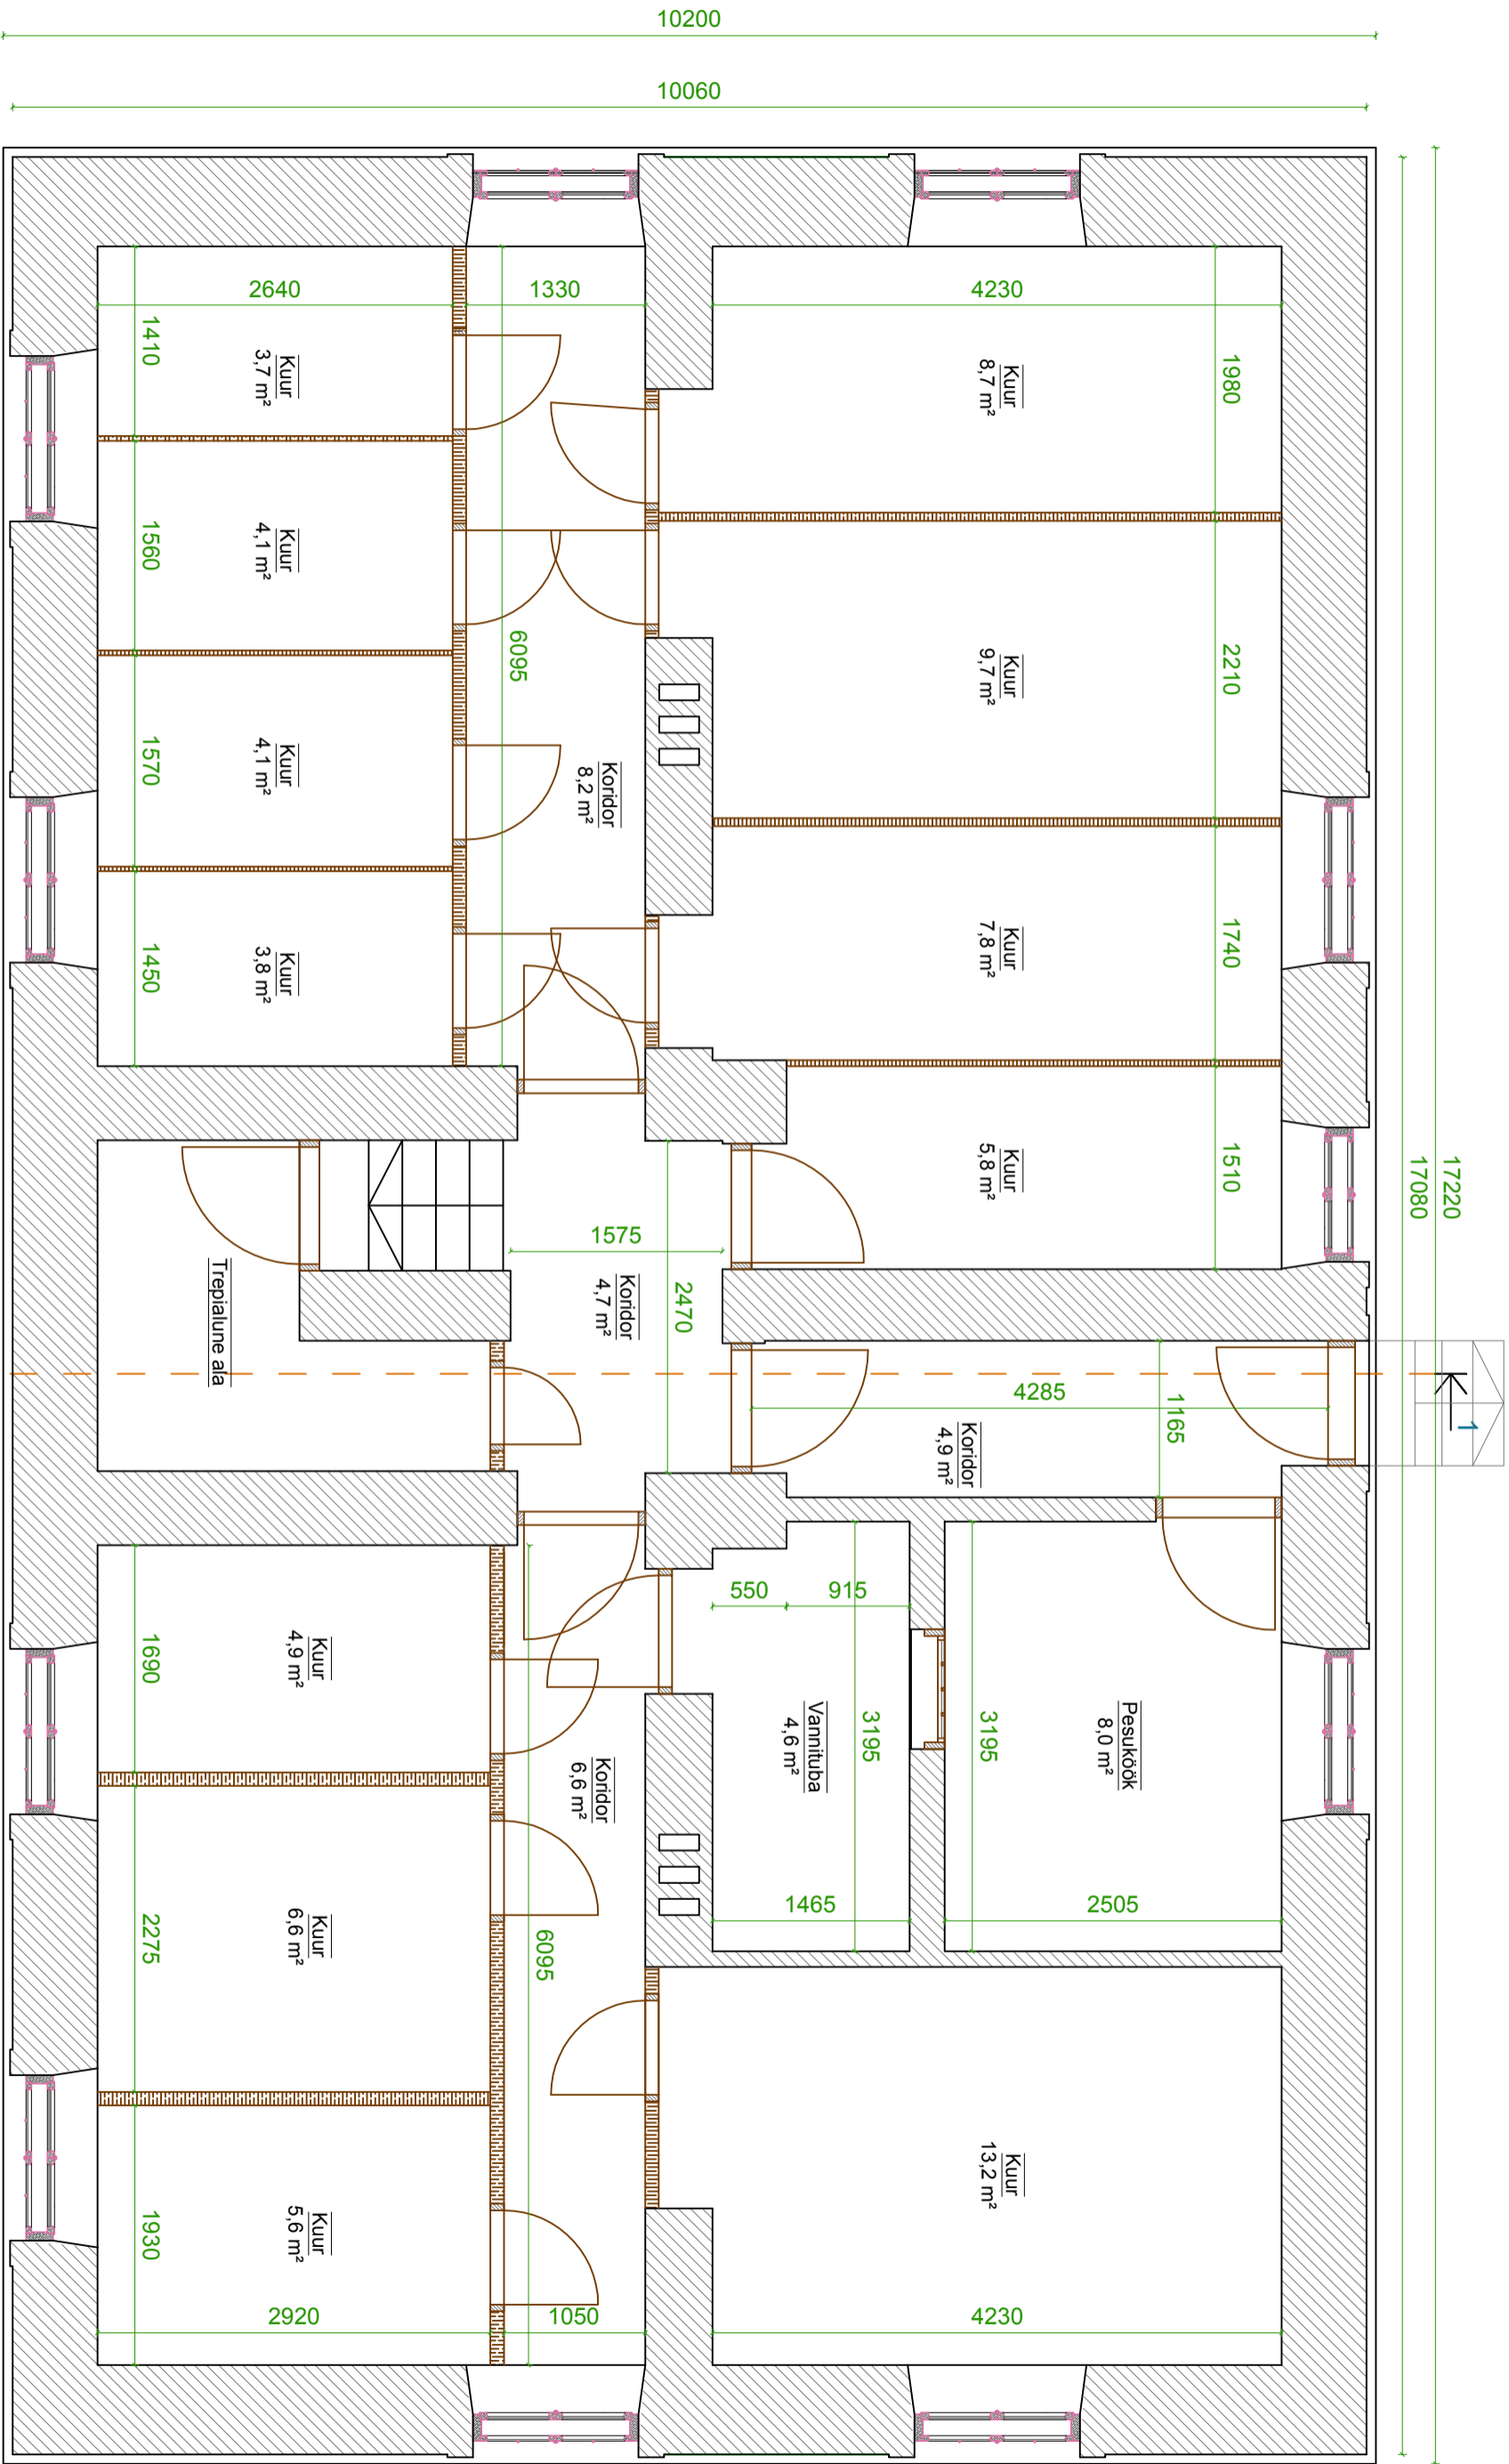

- MÄRKUSED:**
- Väimalik mõõteviga ±50 mm tingituna hoone olemasolevate konstruktsioonide kõrvusest.
 - Suitsulõõrid on joonistele kantud tinglikult, võttes aluseks 1956. aastal koostatud mõõdistuse.

Muutus	Kuupäev	Inits.	Allkiri	Muutuse sisu
Tellija	KÜ Maisi 8			
Objekt	Korterelamu, Maisi tn 8, Tallinn, Harju maakond			
Joonis	Keldrikorruse põhiplaan			
Projekteerija	Kuubik Projekt OÜ EEP001276			
Joon.	Taavi Lood		1528	
Vast. spets.	Preet Russak		Mõõtkava	
	tel: 52 29 046		02	
	e-mail: preet@kuubikprojekt.ee		1:50	
			26.01.2016	

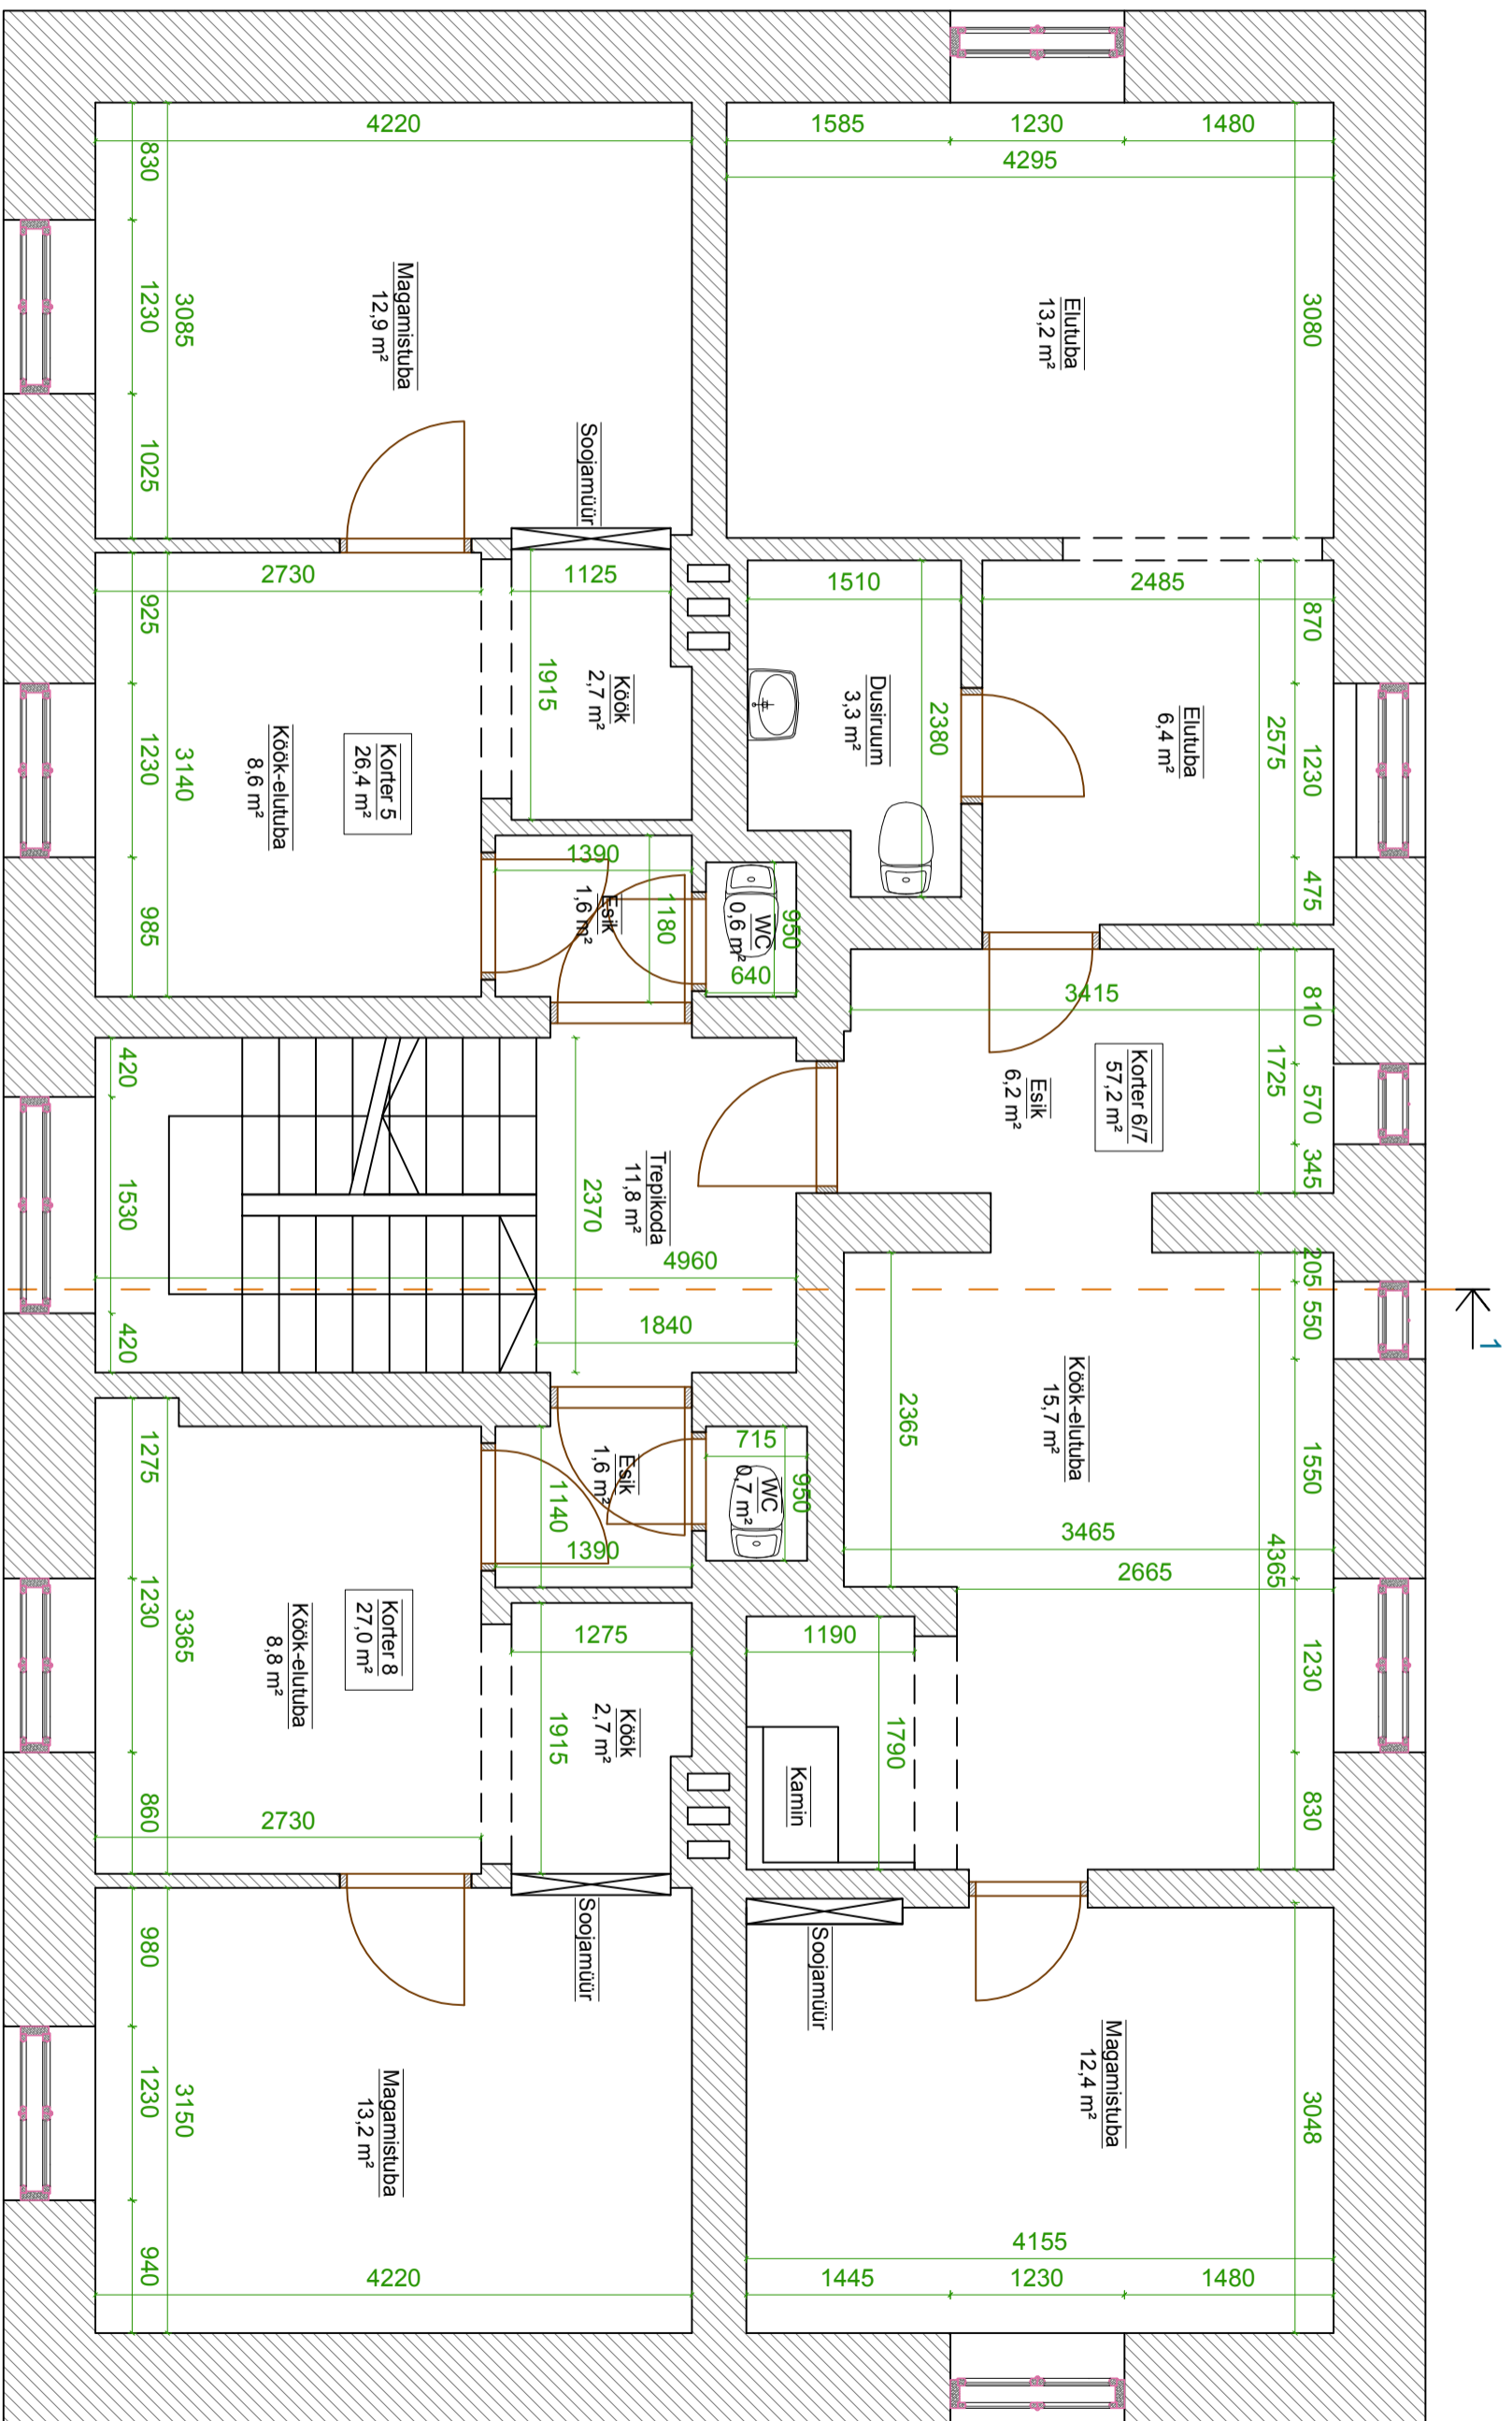


Korter 5		Korter 6/7		Korter 8	
Jrk. nr.	Ruumide eksplikatsioon	Jrk. nr.	Ruumide eksplikatsioon	Jrk. nr.	Ruumide eksplikatsioon
1	Magamistuba	1	Elutuba	1	Magamistuba
2	Köök-elutuba	2	Elutuba	2	Köök-elutuba
3	Esik	3	Dusiruum	3	Esik
4	Köök	4	Esik	4	Köök
5	WC	5	Köök-elutuba	5	WC
KOKKU		KOKKU		KOKKU	
26,4 m²		57,2 m²		27,0 m²	

KORRUS KOKKU 110,6 m²

- MÄRKUSED:**
- Võimalik mööbleviga ±50 mm tingituna hoone olemasolevate konstruktsioonide kõverusest.
 - Suitsulõõrid on joonistele kantud tinglikult, võttes aluseks 1956. aastal koostatud mõõdistuse.
 - Kuna sissepääs korterisse 5 puudus, on korter kujutatud vastavalt 1956. aasta mõõdistusele.

Muutus	Kuupäev	Inits.	Allkiri	Muutuse sisu
Tellijä	KÜ Maisi 8			
Objekt	Korterialamu, Maisi tn 8, Tallinn, Harju maakond			
Joonis	II korruse põhiplaan			
Projekteerija	Kuubik Projekt OÜ EEP001276			
Joon.	Taavi Lood		e-mail: taavi@kuubikprojekt.ee	
Vast. spets.	Preet Russak		tel: 52 29 046 e-mail: preet@kuubikprojekt.ee	
Töö nr.	1528	Möödistus	ARH	Projekt osa
Leht		Möödkava	Kuupäev	26.01.2016
	03			

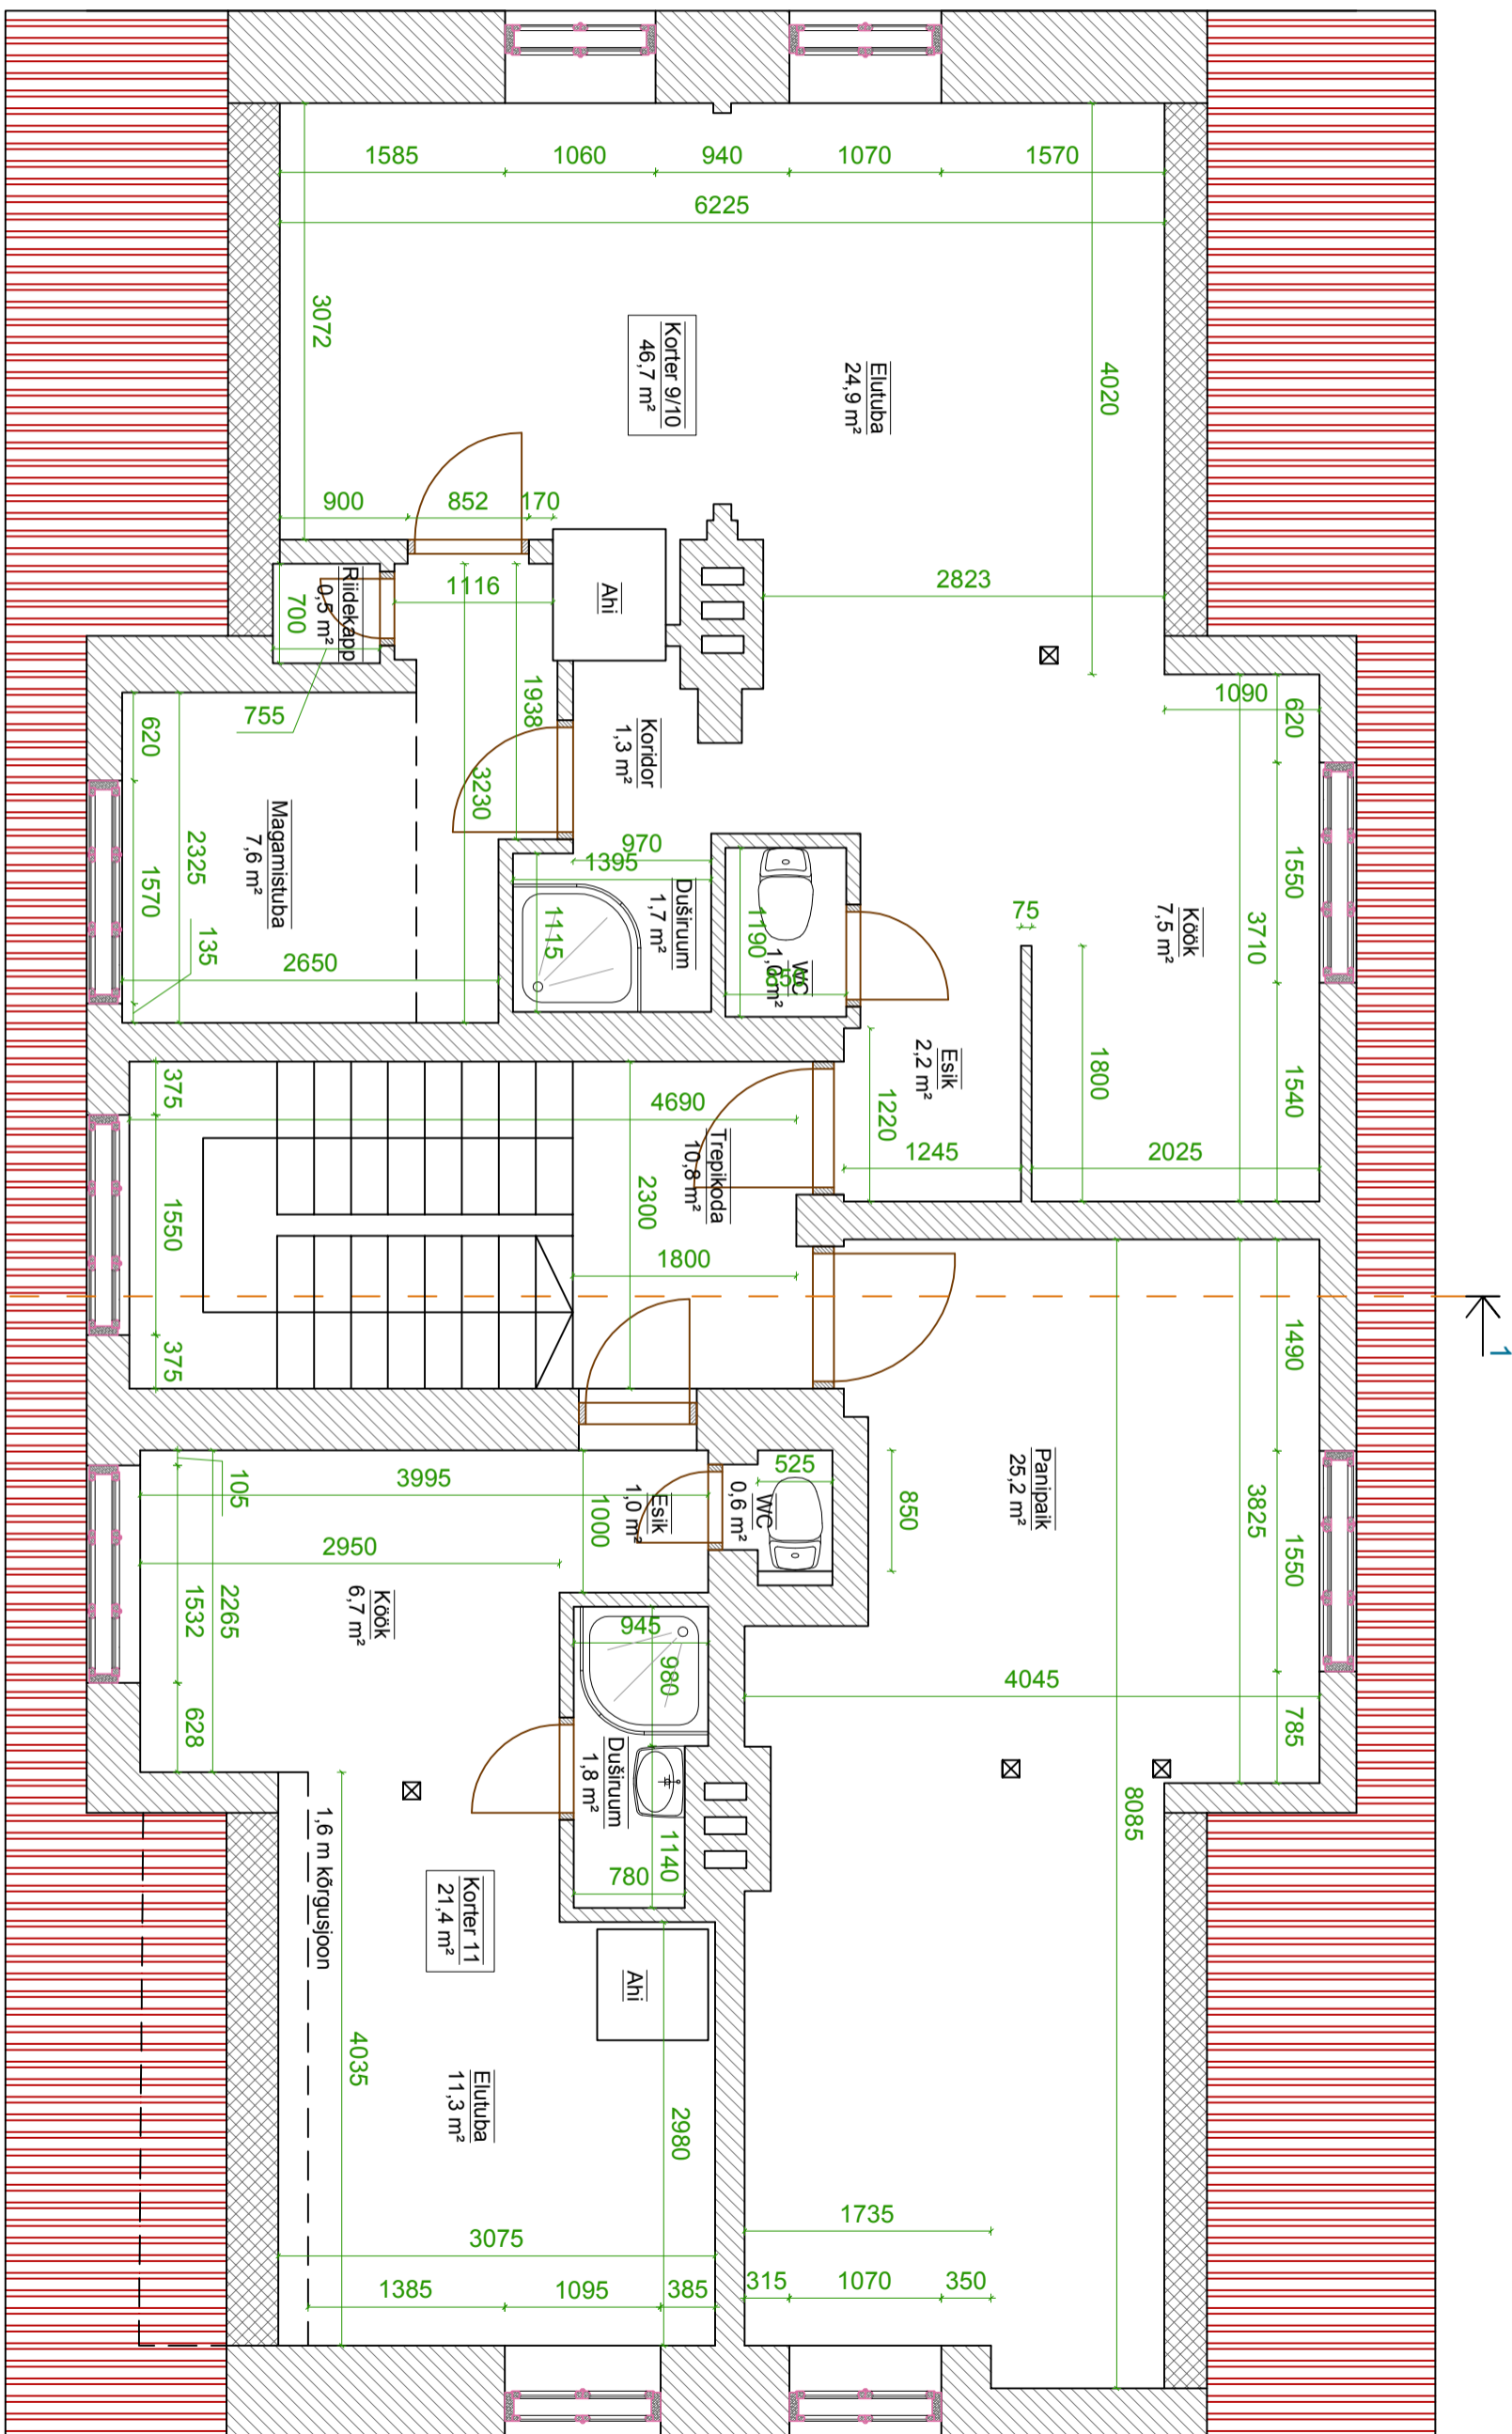

Korter 9/10

Ruumide eksplikatsioon	
Jrk. nr.	Nimetus
1	Elutuba
2	Köök
3	WC
4	Duširuum
5	Koridor
6	Magamistuba
7	Riidekapp
KOKKU	
	46,7 m ²

Korter 11

Ruumide eksplikatsioon	
Jrk. nr.	Nimetus
1	Elutuba
2	Köök
3	Duširuum
4	WC
5	WC
KOKKU	
	21,4 m ²

Ruumide eksplikatsioon

Jrk. nr.	Nimetus	Pindala
1	Panipaik	25,2 m ²
KORRUS KOKKU		
		93,3 m ²


- MÄRKUSED:**
1. Võimalik mõdeviga ±50 mm tingituna hoone olemasolevate konstruktsioonide kõverusest.
 2. Suitsuõrd on joonistele kantud tinglikult, võttes aluseks 1956. aastal koostatud mõddistuse.

Muutus	Kuupäev	Inits.	Allkiri	Muutuse sisu
Tellijä	KÜ Maisi 8			
Objekt	Kortere lammu, Maisi tn 8, Tallinn, Harju maakond			
Joonis	Katusekorruse põhiplaan			
Projekteerija	Kuubik Projekt OÜ EEP001276			
Joon.	Taavi Lood		e-mail: taavi@kuubikprojekt.ee	
Vast. spets.	Preet Russak		tel: 52 29 046 e-mail: preet@kuubikprojekt.ee	
Õo nr.	1528	Staadium	Projekt osa	
Leht	Möödkava		ARH	
	1:50		Kuupäev	26.01.2016



Muutus	Kuupäev	Inits.	Alkiri	Muutuse sisu
			KÜ Maisi 8	
Tellija			Korterelamu, Maisi tn 8, Tallinn, Harju maakond	
Objekt			Lõige 1-1	
Projektseerija			Kuubik Projekt OÜ EEP001276	Töö nr.
Joon.			Taavi Lood e-mail: taavi@kuubikprojekt.ee	1528
Vast. spets.			Preet Russak tel. 52 29 046 e-mail: preet@kuubikprojekt.ee	Leht
				05
				Projekt osa
				ARH
				Mõõtkava
				1:50
				Kuupäev
				26.01.2016

MÄRKUSED:
 1. Võimalik mõõteviga ±50 mm tingituna hoone olemasolevate konstruktsioonide kõverusest.

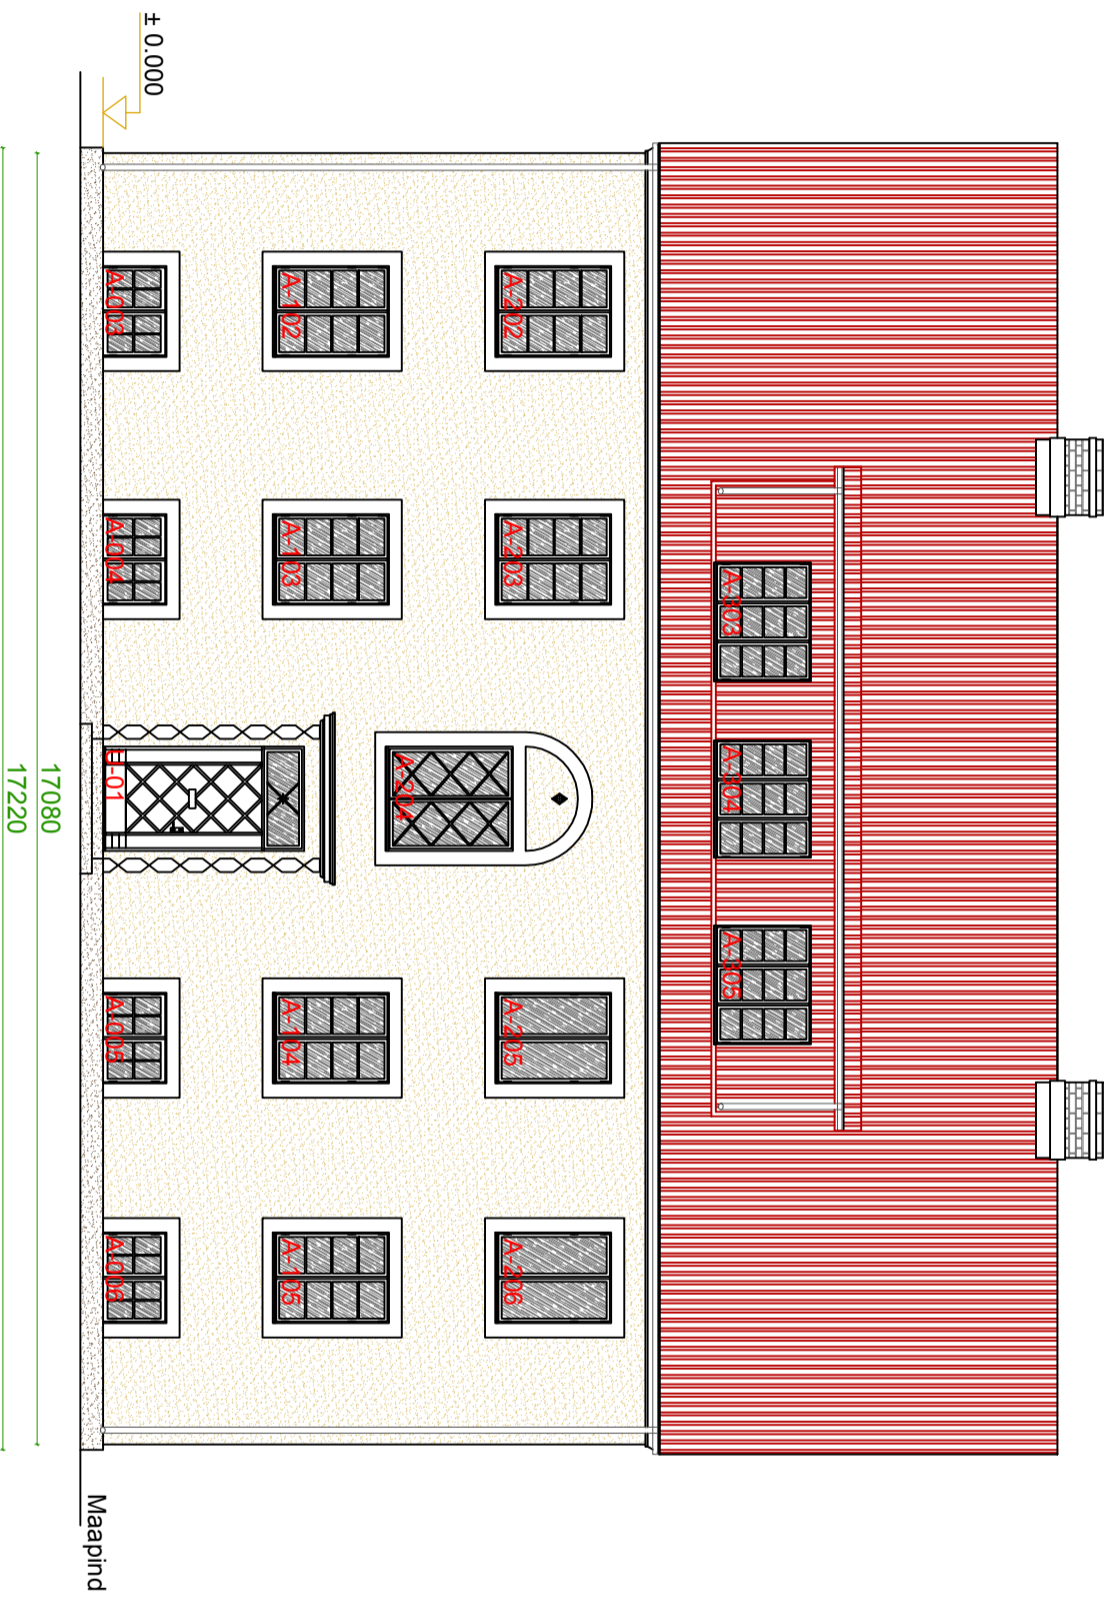


MÄRKUSED:
 1. Võimalik mõõteviga ±50 mm tingituna hoone olemasolevate
 konstruktsioonide kõverusest.

Muutus	Kuupäev	Inits.	Allkiri	Muutuse sisu
Tellijä	KÜ Maisi 8			
Objekt	Korterelamu, Maisi tn 8, Tallinn, Harju maakond			
Joonis	Vaade hoone eest (lõunast)			
Projekteerija	Kuubik Projekt OÜ EEP001276			
Joon.	Taavi Lood		Töö nr.	
	e-mail: taav@kuubikprojekt.ee		1528	
Vast. spets.	Preet Russak		Möödkava	
	tel: 52 29 046 e-mail: preet@kuubikprojekt.ee		06	
			Möödkava	
			1:100	
			26.01.2016	




MÄRKUSED:
 1. Võimalik mõõteviga ±50 mm tingituna hoone olemasolevate konstruktsioonide kõverusest.

Muutus	Kuupäev	Inits.	Allkiri	Muutuse sisu
Tellijä	KÜ Maisi 8			
Objekt	Korterelamu, Maisi tn 8, Tallinn, Harju maakond			
Joonis	Vaade hoone tagant (põhjast)			
Projekteerija	Kuubik Projekt OÜ EEP001276			
Joon.	Taavi Lood		Töö nr.	
	e-mail: taav@kuubikprojekt.ee		1528	
Vast. spets.	Preet Russak		Möödkava	
	tel: 52 29 046 e-mail: preet@kuubikprojekt.ee		07	
			Möödkava	
			1:100	
			Projekt osa	
			ARH	
			Kuupäev	
			26.01.2016	

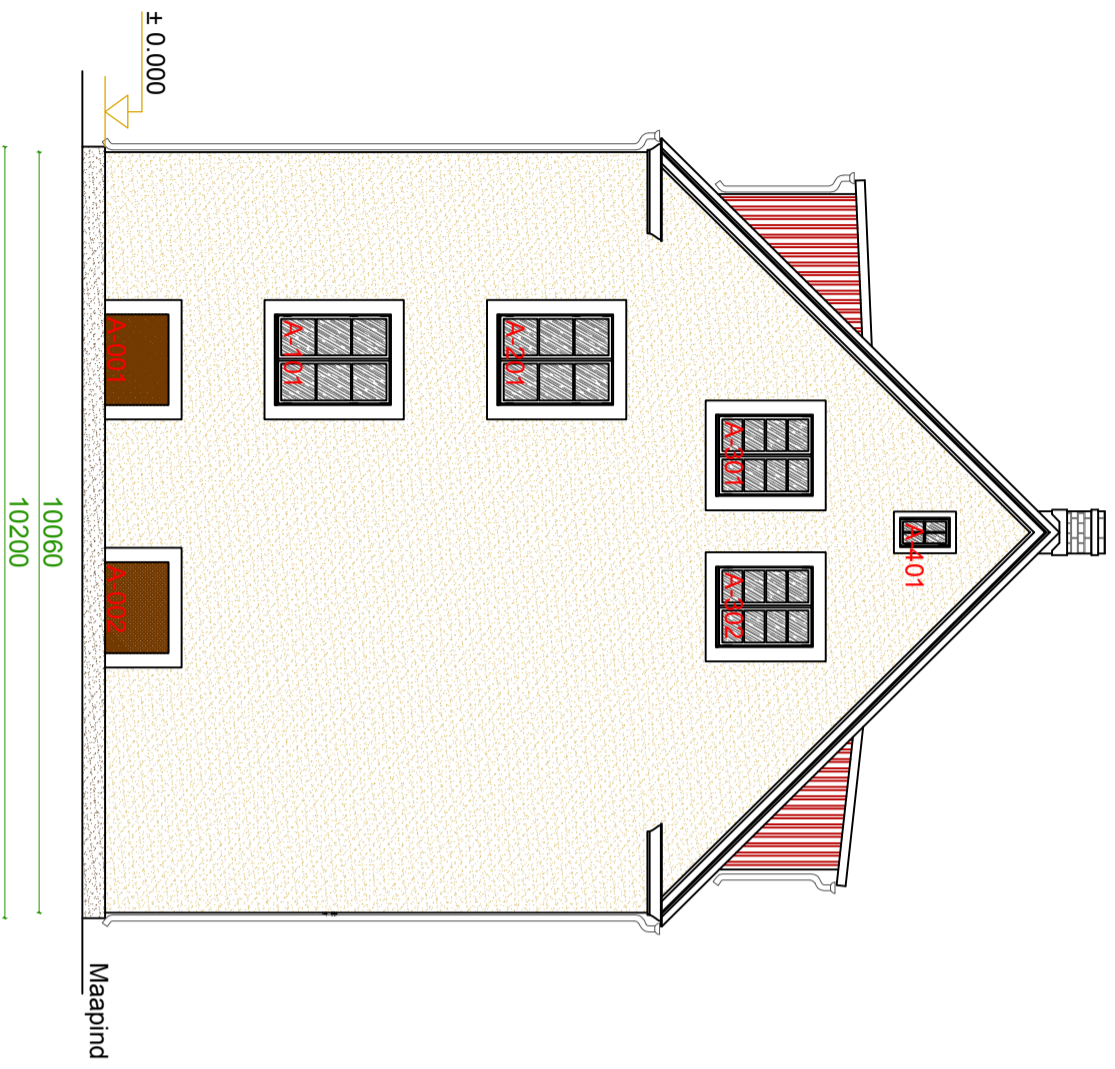

Vaade läänest

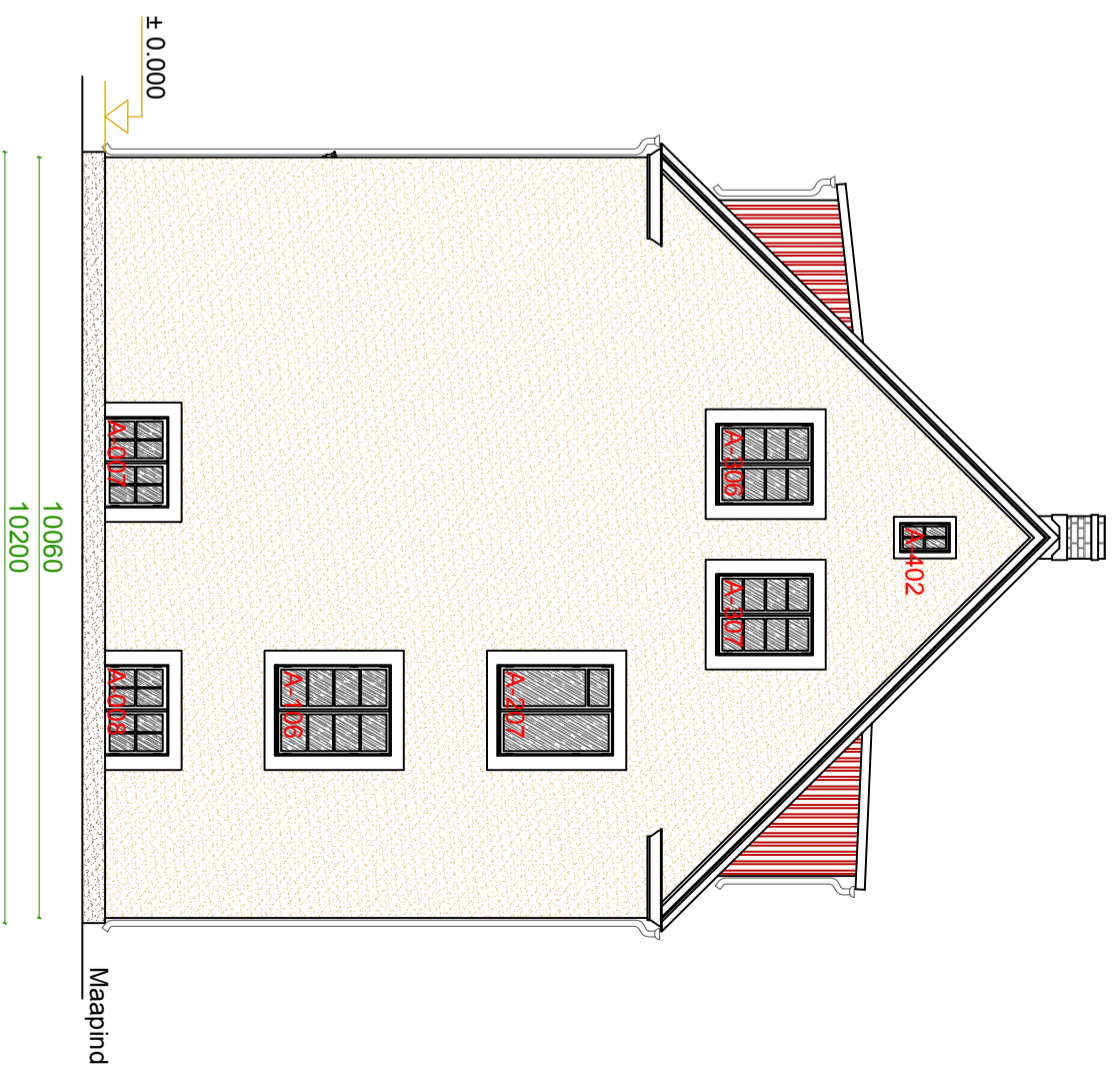

Vaade idast

MÄRKUSED:
 1. Võimalik mõõteviga ±50 mm tingituna hoone olemasolevate konstruktsioonide kõverusest.

Muutus	Kuupäev	Inits.	Allkiri	Muutuse sisu
Tellijä	KÜ Maisi 8			
Objekt	Korterialamu, Maisi tn 8, Tallinn, Harju maakond			
Joonis	Hoone otsvaated			
Projekteerija	Kuubik Projekt OÜ EEP001276			
Joon.	Taavi Lood	1528		
	e-mail: taavi@kuubikprojekt.ee	Mõõdistus ARH		
Vast. spets.	Preet Russak	08		
	tel: 52 29 046 e-mail: preet@kuubikprojekt.ee	Mootkava Kuupäev		
		1:100 26.01.2016		