



VAADE 1-5

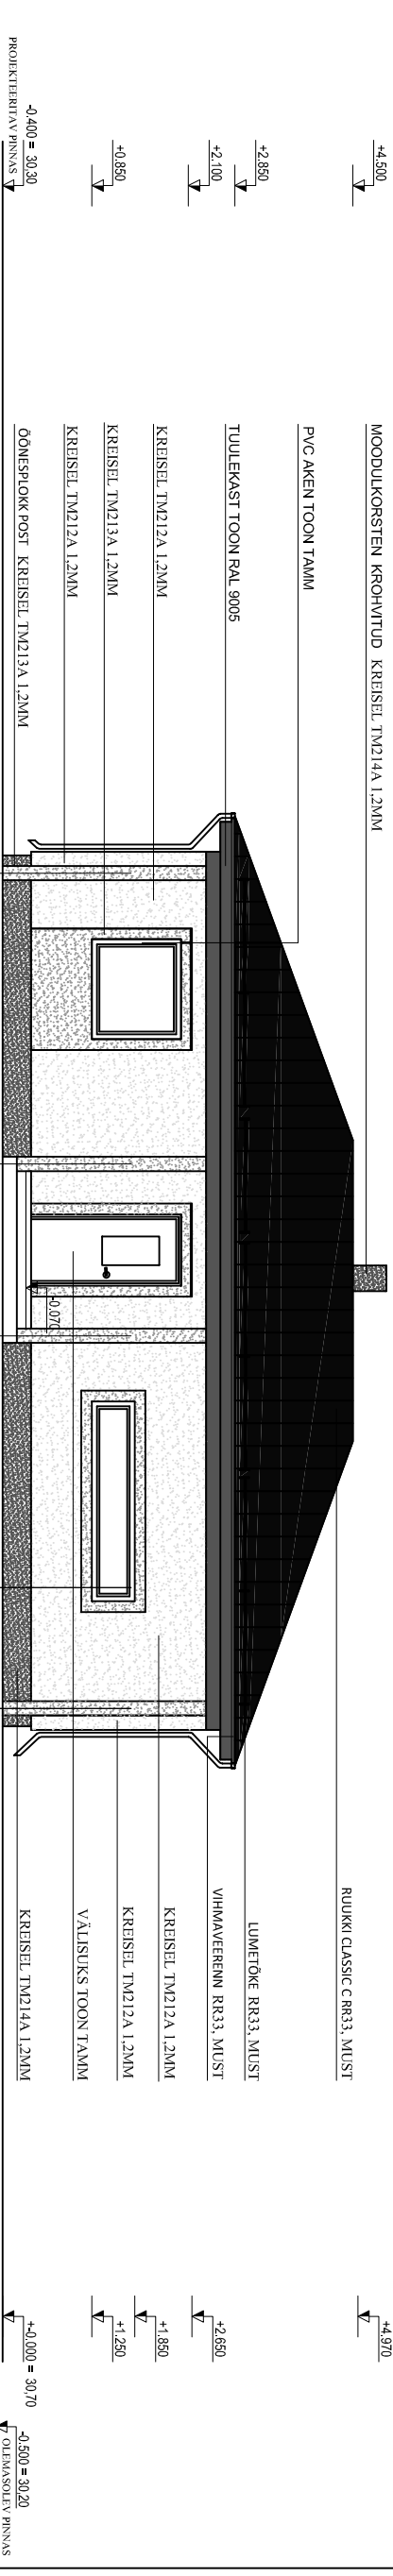

VAADE A-D

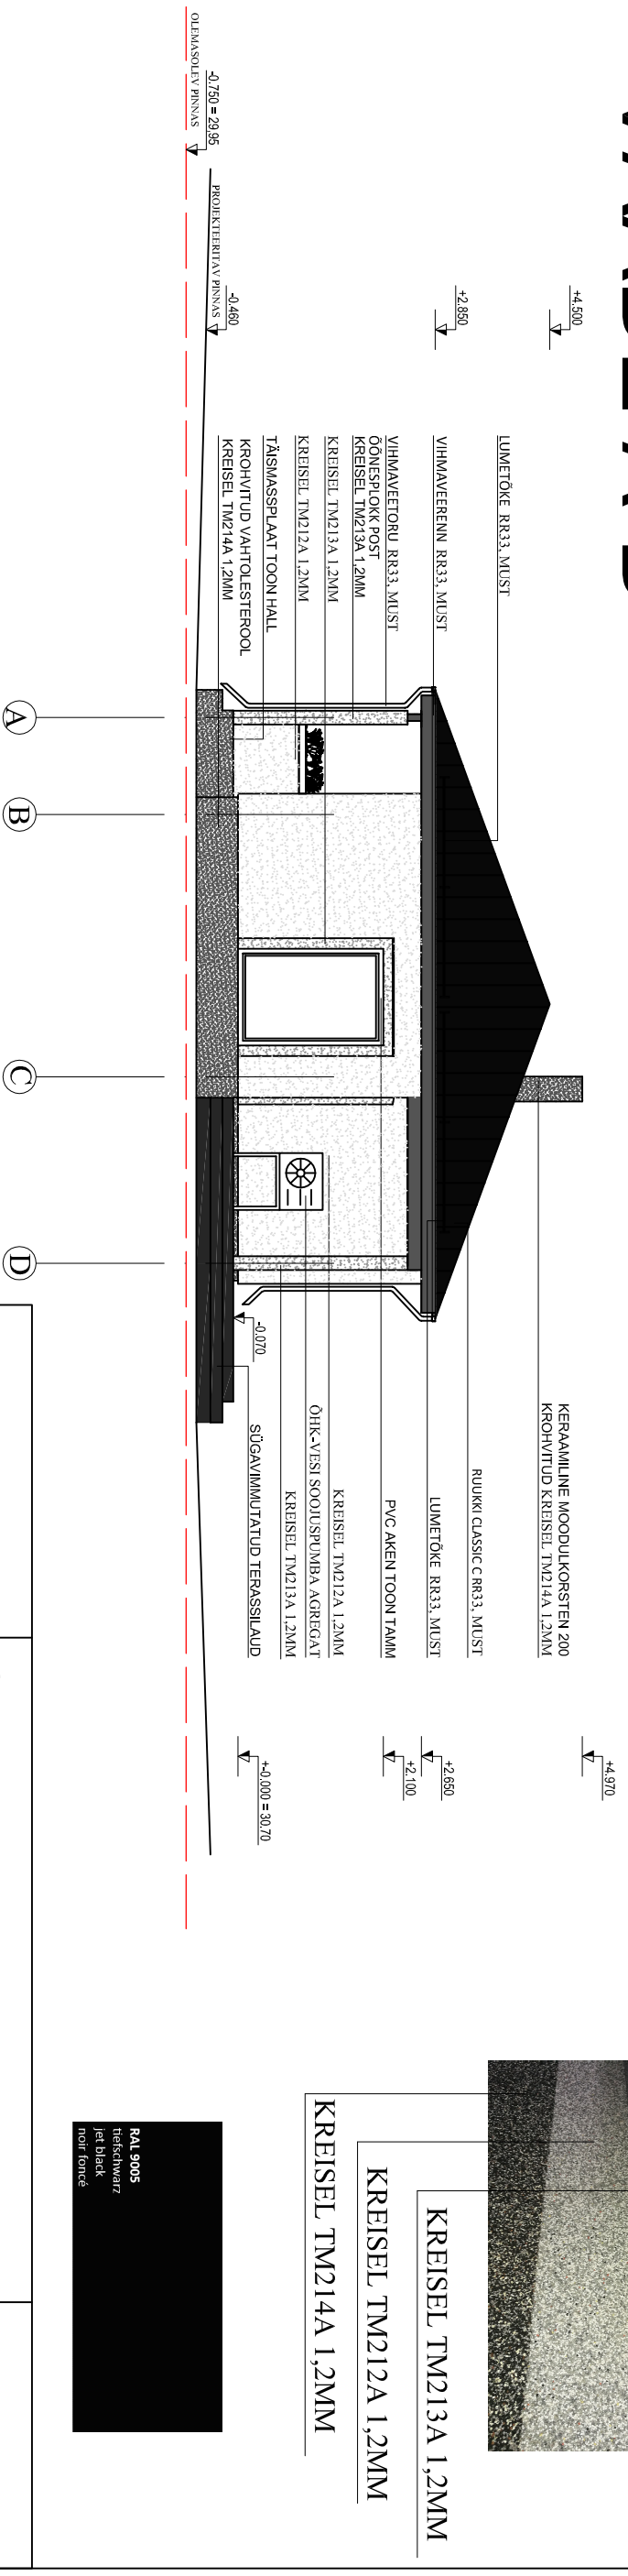

N O W A P
PROJEKT

NOWAP PROJEKT OÜ
reg.11352535
Korvikella 4-14 Tallinn
tiu@nowapprojekt.ee
Tel 56 454 774
MTR EEP001025

Objekt Tallinn, Pirta Linnaosa,
Pojangi tee 58

Tellijä Aire Lepp

Arhitekt:
Tiiu Lepasaar

Töönumber: 1704

Joonis:
Vaade 1-5
Vaade A-D

Kuupäev
15.05.2017

Staadium: EP

Projekti osa AR

Mõõtkava 1:100

Leht AR-6-01