



VAADDE 5-1

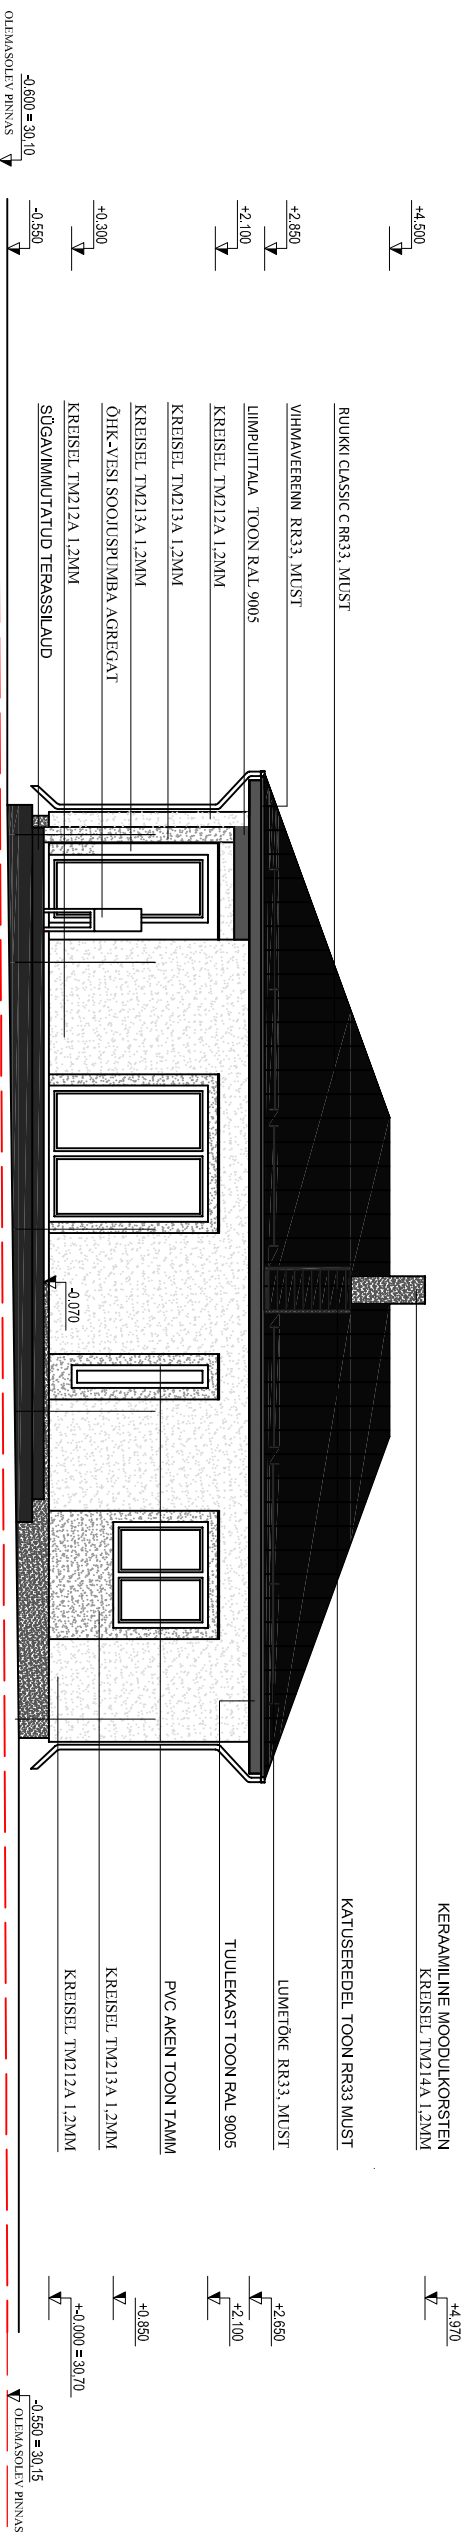

VAADDE D-A

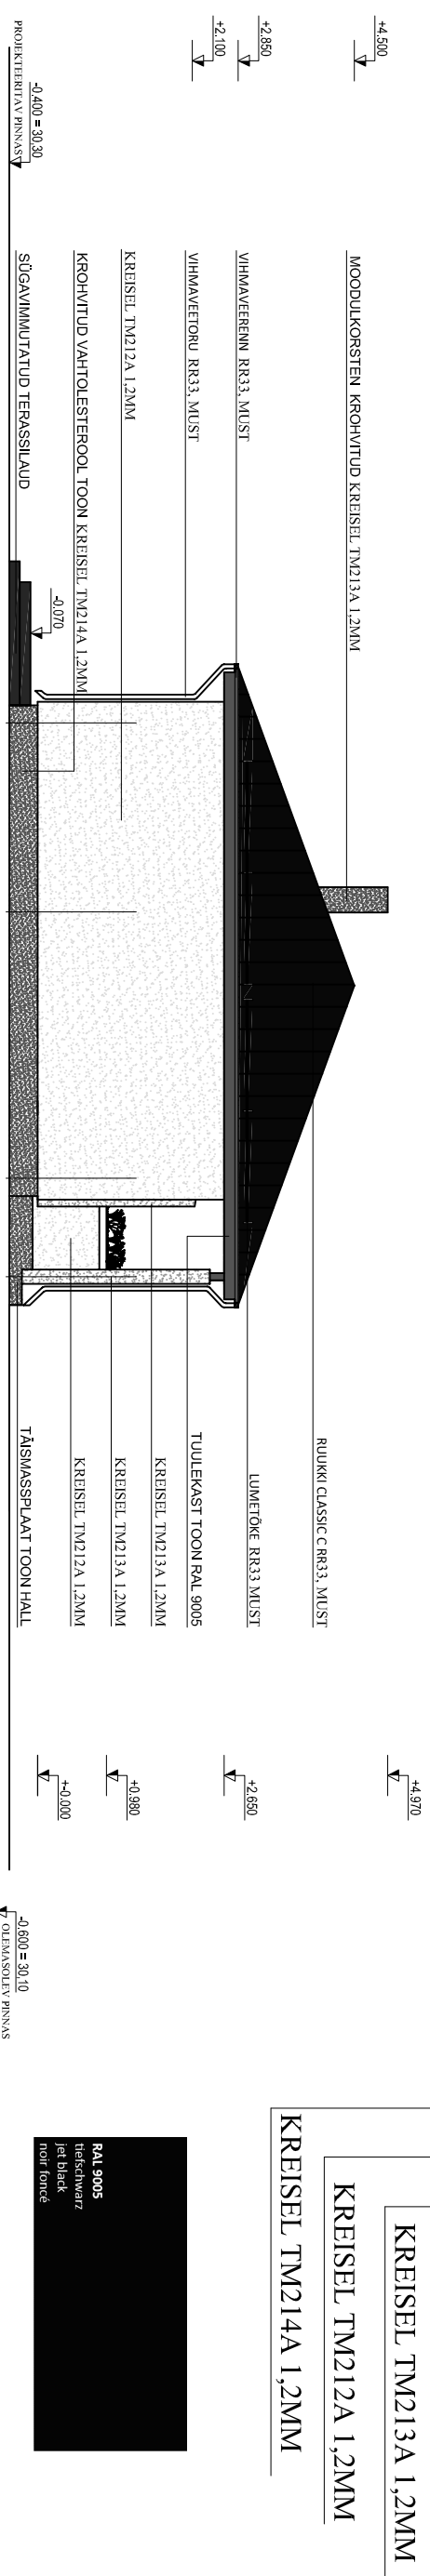

D C B A

N O W A P
PROJEKT

Objekt Tallinn, Piritä Linnosa, Pojengi tee 58
Tellija Aire Lepp

Kuupäev 15.05.2017
Staadium: EP

NOWAP PROJEKT OÜ
reg.11352535
Korukella 4-14 Tallinn
tiu@nowaprojekt.ee
Tel 56 454 774
MTR EEP001025

Arhitekt:
Tiiu Lepasaar

Töönumber:
1704

Joonis:
Vaade 5-1
Vaade D-A

Projekti osa AR

Mõõtkava 1:100

Lehet AR-6-02