


# KORTERI PLAAN

1:100

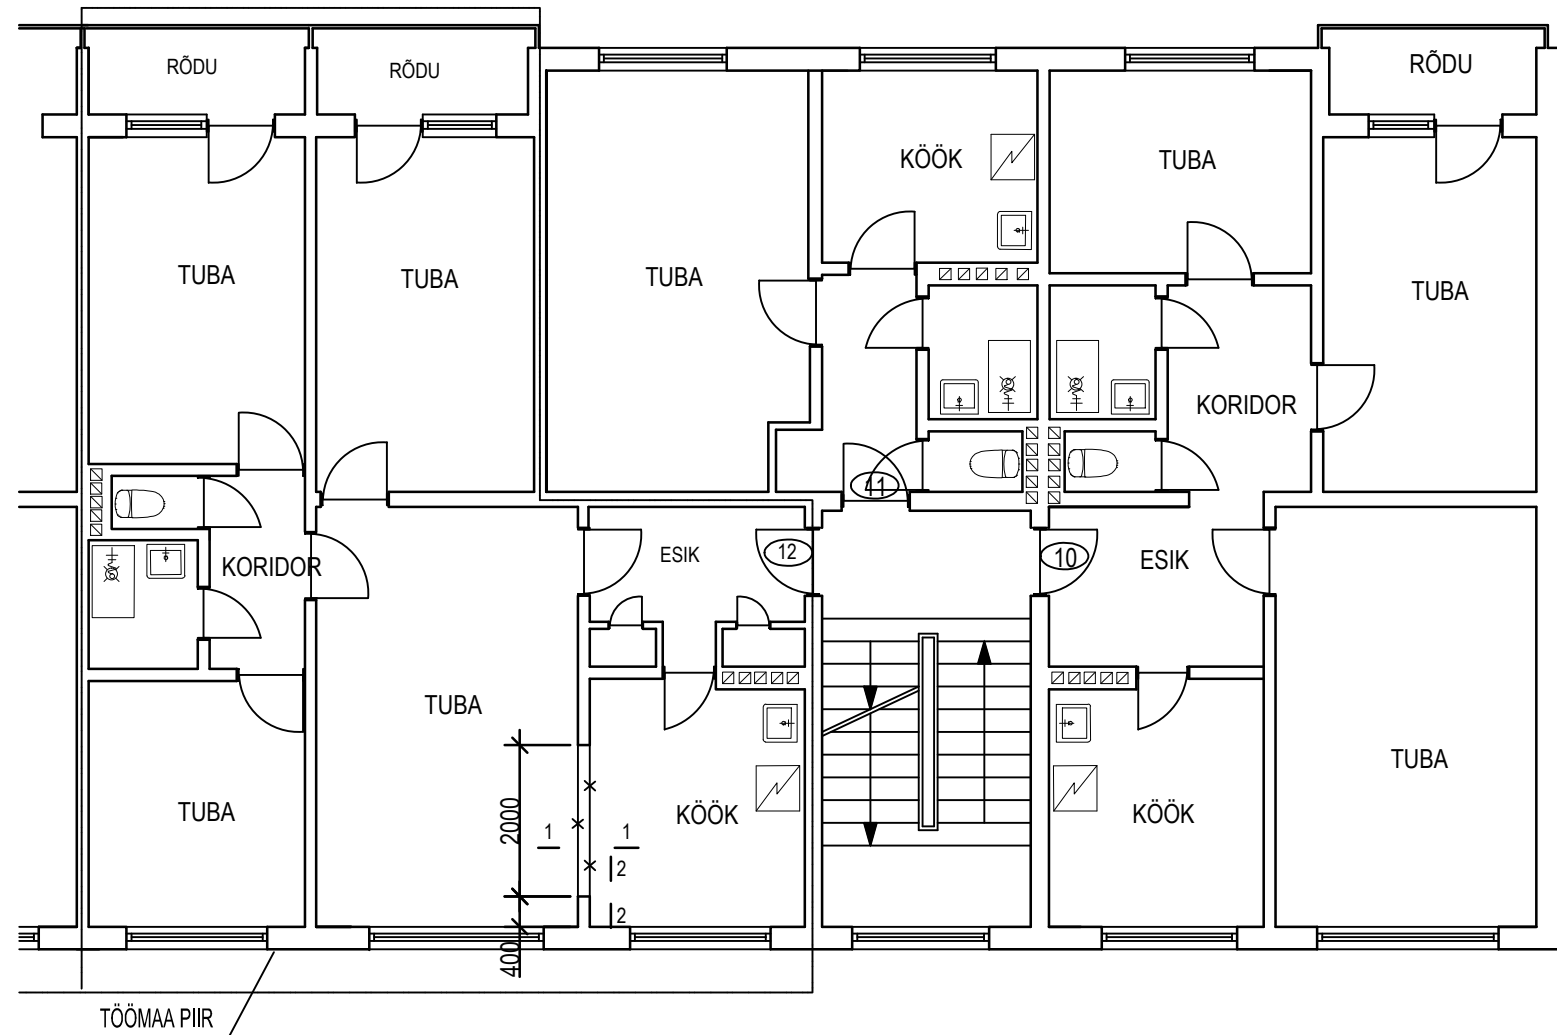

## MÄRKUSED

1. AVA KANDETALASTIK EHTADA L PROFILIST, KESKKONNAKLASS C3.
2. KEEVISED TEHA TERASE KLASSILE VASTAVATE MATERJALIDEGA.  
KEEVISE KÕRGUS VÕETAKSE VASTAVALT ÕHEMA KEEVITATAVA ELEMENDI PAKSUSE JÄRGI
3. KEEVISÕMBLUSE KVALITEEDIKLASS STANDARDI EVS-EN 1090-2 KOHASELT EXC2.
4. TERASKONSTRUKTSIOONID VÄRVITAKSE VASTAVALT ISO/FDIS 12944 KORROSIONIKLASSILE C3
5. KÕIK MÕÕDUD KONTROLLIDA EHTUSE KÄIGUS KOHAPEAL.
6. METALLKONSTRUKTSIOONID KATTA TERASVÕRGUGA JA KROHVIDA.
7. ENNE AVADE EHTAMIST TOESTADA VAHELAGI MÕLEMALT POOLT SEINA METALLIST REGULEERITAVATE RAKETISE POSTIDEGA, SAMMUGA 0,6 m.
8. POSTIDE ALLA PÕRANDALE JA ÜLES LAKKE PAIGALDADA PUITPLANGUD PAKSUSEGA 50 MM.
9. LÕIKEID 1-1 JA 2-2 vt JOONIS 302

## TINGMÄRGID

- TÖÖMAA PIIR
- \* - LAMMUTATAVAD KONSTRUKTSIOONID

|       |                |               |         |
|-------|----------------|---------------|---------|
| Tähis | Muudatuse sisu | Projekteerija | Kuupäev |
|       |                |               |         |

|                   |                |            |
|-------------------|----------------|------------|
| Ehitustööde liik  | Joonise liik   | Leht/lehti |
| REKONSTRUEERIMINE | KONSTRUKTSIOON | 1          |
| Objekt            | J              | Mõõtkava   |
| KORTER            |                | 1:100      |

|            |            |                |
|------------|------------|----------------|
| Stadium    | Töö number | Joonise number |
| TP         | 1971       | 301            |
| Arhiivi nr | Kuupäev    | Muudatus       |
|            | 12.07.2017 |                |