
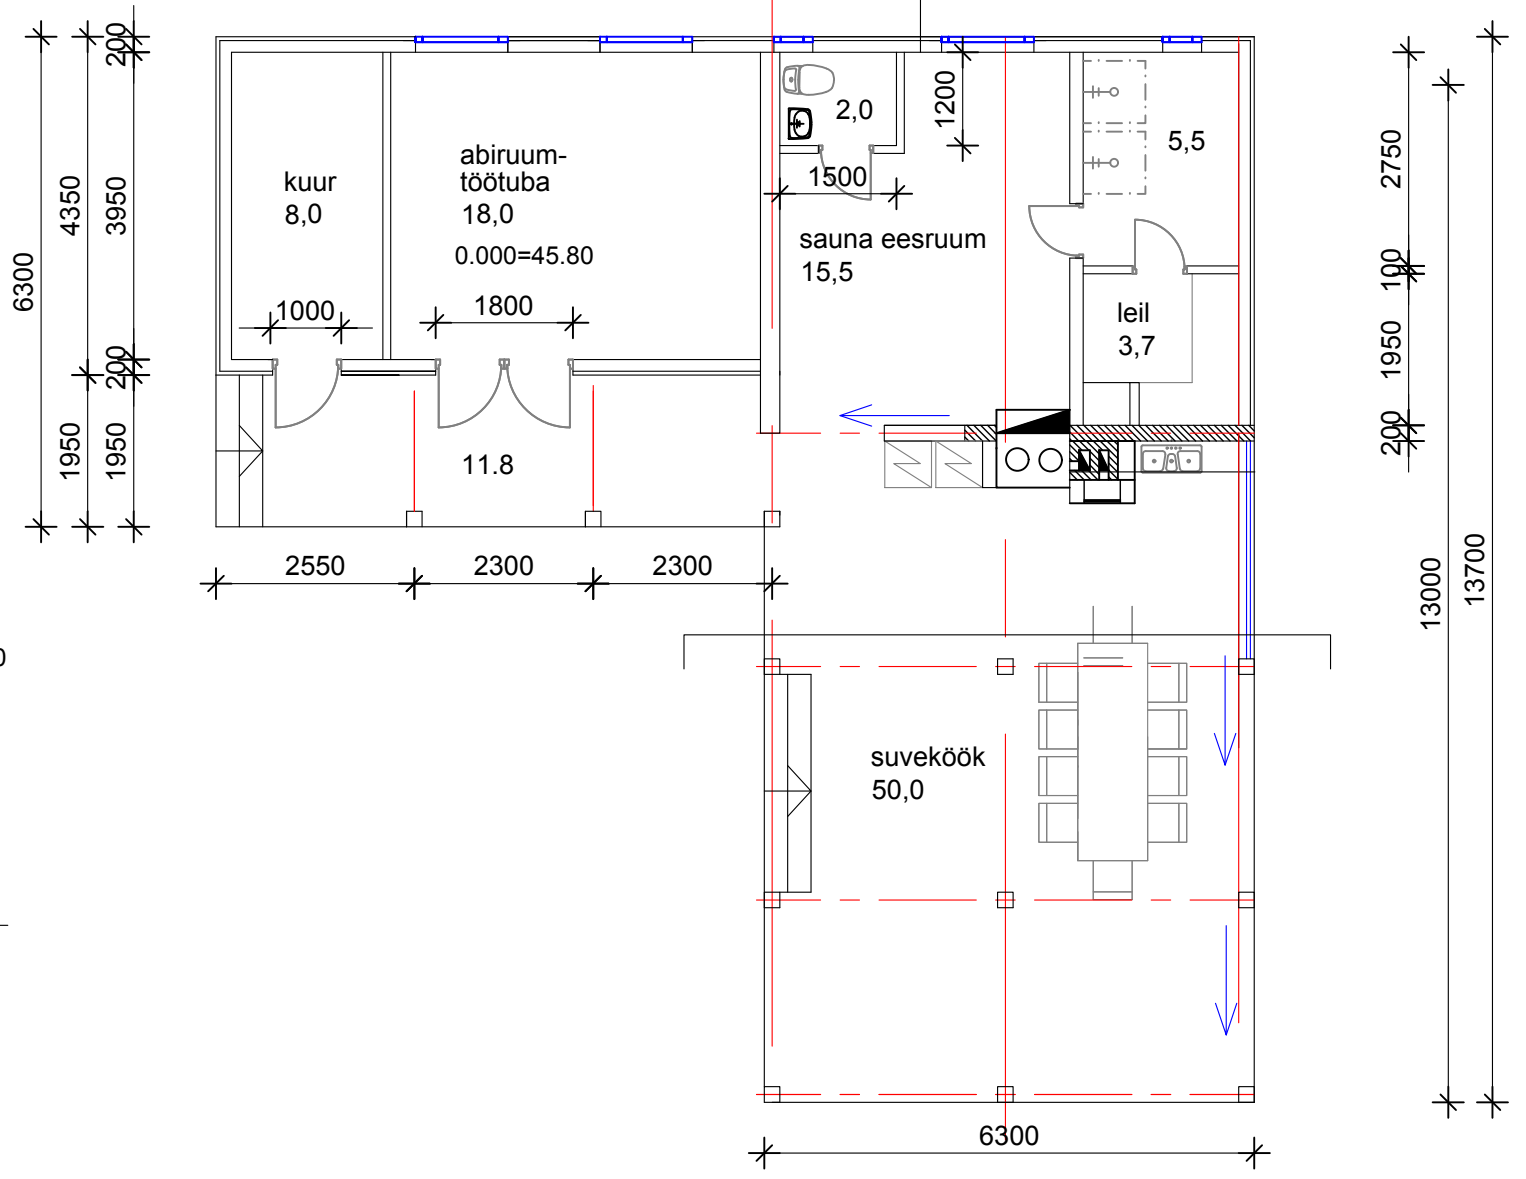
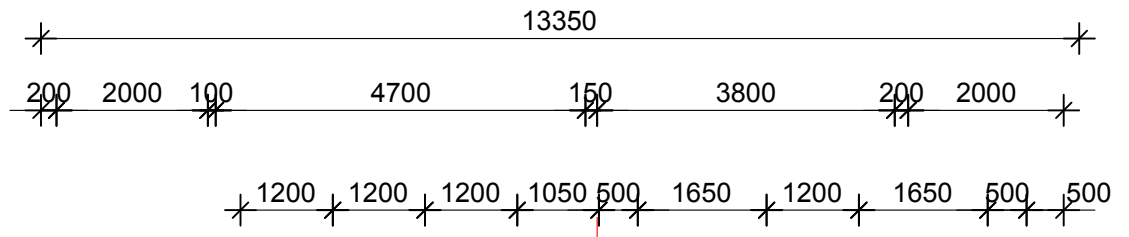


püstlaudad kaaslaudisena 2x20 mm
 tuulutatav õhkvahe, rõhtlaudad 20x70 mm, samm 600 mm
 tuuletõke - mineraalvilliplaat 30 mm
 soojustus - mineraalvilliplaat 50 mm,
 puitpostid 5x150 samm 600
 kinnistusliistud, 2x kipsplaadid

profiilplekk Klassik 5 mm
 laudis 25x100 samm 200
 liist 25x50
 aluskate
 sarikad või ferm 50x200

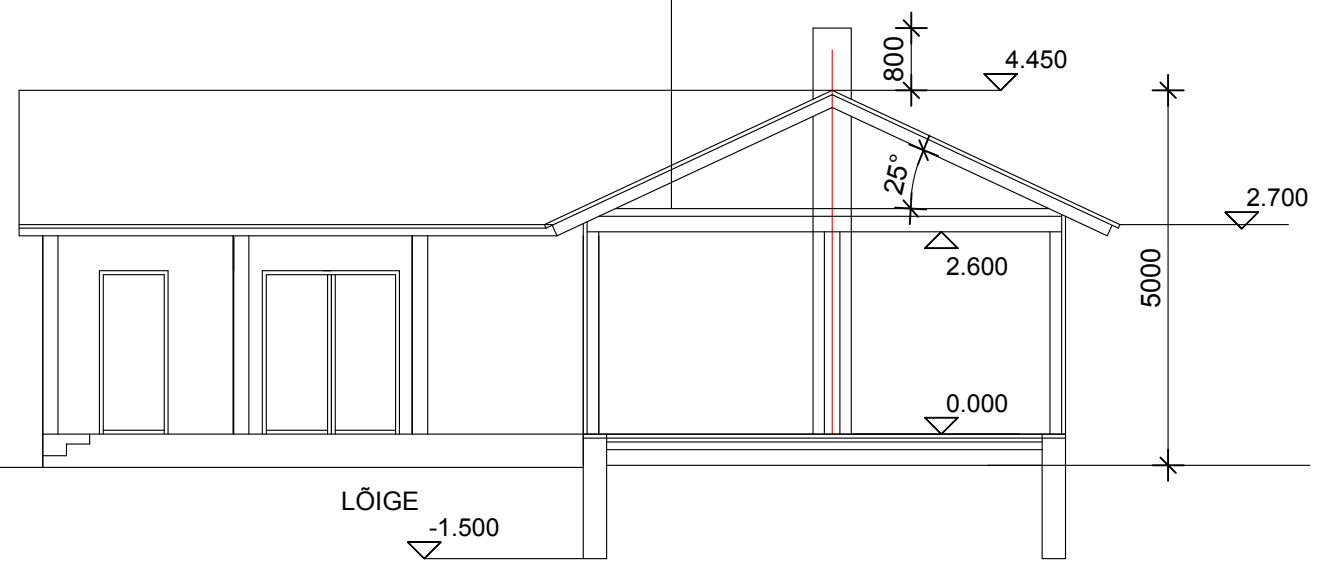

- puitkonstruktsioonis seinad viimistluseks kaaslaudis e. poola laudis
- tellisseinad
- lükand - klaasisüsteemid/uksed