
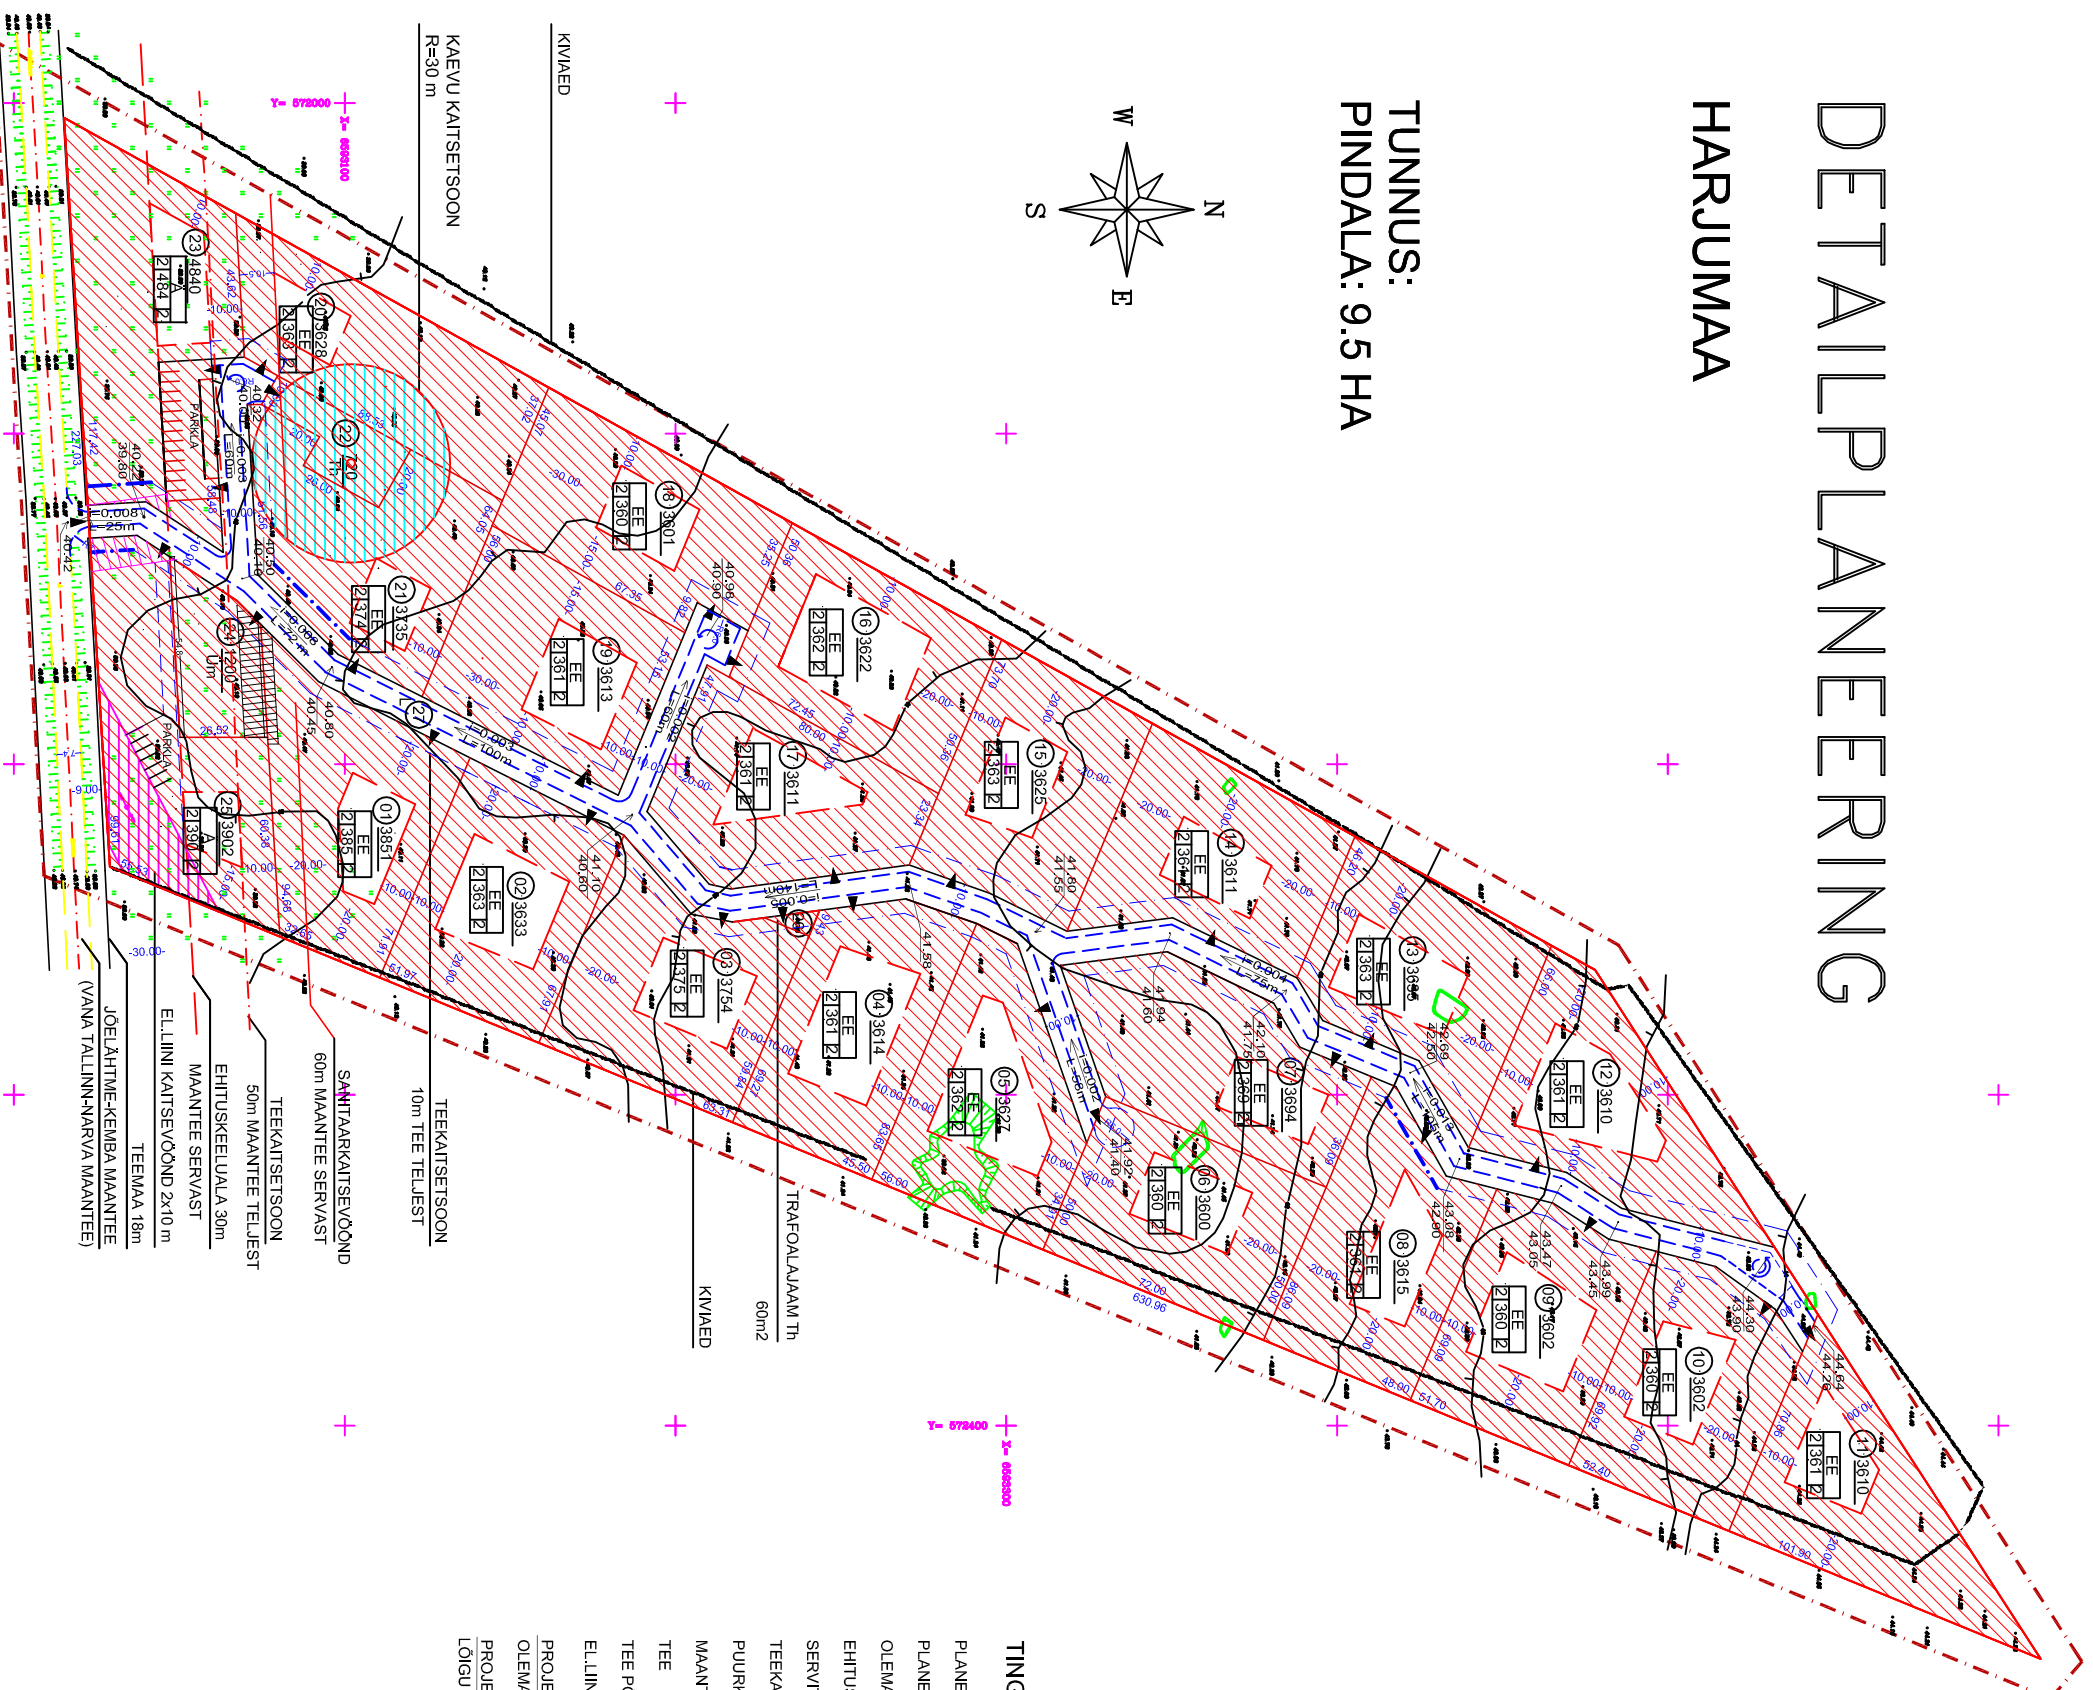


DETAILPLANEERING

HARJUMAA

TUNNUS:
PINDALA: 9.5 HA

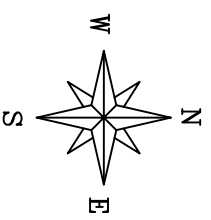

KRUNTIDE KOHTA ESITATAVAD NAITAJAD JA ANDMED KRUNTIDE MOODUSTAMISEKS

Kr. nr.	Krundi aadress	Moodustatava krundi planeeritud suurus (m ²)	Krundi planeeritud sisetarve	Maa sisetarve osakaal (%)	Ehitus- alune pind (m ²)	Täis- ehiluse %	Hoone(t)e max kõrgus (m)	Moodustatava kinnistuse	Osade senine distarve
1	Kiviala tee 5	3861	EE	100	385	10	9	35201300130672	M
2	Kiviala tee 10	3833	EE	100	383	10	9	35201300130672	M
3	Kiviala tee 11	3754	EE	100	375	10	9	35201300130672	M
4	Kiviala tee 15	3814	EE	100	381	10	9	35201300130672	M
5	Kiviala tee 17	3827	EE	100	383	10	9	35201300130672	M
6	Kiviala tee 19	3860	EE	100	380	10	9	35201300130672	M
7	Kiviala tee 20	3884	EE	100	389	10	9	35201300130672	M
8	Kiviala tee 22	3815	EE	100	381	10	9	35201300130672	M
9	Kiviala tee 24	3802	EE	100	380	10	9	35201300130672	M
10	Kiviala tee 25	3802	EE	100	380	10	9	35201300130672	M
11	Kiviala tee 26	3810	EE	100	381	10	9	35201300130672	M
12	Kiviala tee 23	3810	EE	100	381	10	9	35201300130672	M
13	Kiviala tee 21	3835	EE	100	383	10	9	35201300130672	M
14	Kiviala tee 18	3811	EE	100	381	10	9	35201300130672	M
15	Kiviala tee 16	3825	EE	100	382	10	9	35201300130672	M
16	Kiviala tee 12	3822	EE	100	382	10	9	35201300130672	M
17	Kiviala tee 13	3811	EE	100	381	10	9	35201300130672	M
18	Kiviala tee 8	3801	EE	100	380	10	9	35201300130672	M
19	Kiviala tee 9	3813	EE	100	381	10	9	35201300130672	M
20	Kiviala tee 4	3828	EE	100	383	10	9	35201300130672	M
21	Kiviala tee 7	3735	EE	100	374	10	9	35201300130672	M
22	Kiviala tee 6	720	Th	100	484	10	9	35201300130672	M
23	Kiviala tee 1	4840	Um	100			9	35201300130672	M
24	Kiviala tee 2	1200	Um	100			9	35201300130672	M
25	Kiviala tee 3	3902	A	100	390	10	9	35201300130672	M
26	Kiviala tee 14	60	Th	100			9	35201300130672	M
27	Kiviala tee 27	8103	L	100			9	35201300130672	M

ARVESTUSLIK KOGUPIND: 95 318 M²

TINGMÄRGID

	PLANEERITAVA ALA PIIR		SISSESÖIT KRUNDILE
	PLANEERITAVAD KRUNDI PIIRID		MAA SIHTOTSTARVE
	OLEMASOLEVAD MAADKUSTE PIIRID		2 - SUURIM KORRUSELSUS
	EHTUSALA / EHTUSKEELUALA		240 - MAKSIMAALNE EHTUSALLINE PIND
	SERVITUUDID		2 - MAKSIMAALNE HOONETE ARV KRUNDIL
	TEEKAITSESOON		MOODUSTATAVA MAADKUSE NR. JA PINDALA
	PURKAEVU KAITSEVÕÕND		ELAMUMAA
	MAANTEE KAITSEVÕÕND		ÄRIMAA
	TEE		SOTSIAALMAA
	TEE PÕHDERAADIUS		TOOTISMAA (S.H. PURKAEV)
	EL.LIINI KAITSEVÕÕND		MOODUSTATAVAD TRANSFORMAAD
	PROJEKTEERITUD KÕRGUSARV		
	OLEMASOLEVA MAAPINNA KÕRGUS		
	PROJEKTEERITUD PIKIKALLE		
	LÕIGU PIKKUS (m)		

41.10 / 40.60

1:0.003

1:100m