

KATUSED

K-01

Katusekate, SBS-rullkate
Kõvavill tuulutussoontega 50 mm
Soojusjuhtivus EPS 250 mm
Kergkruus kalle andmiseks 80-130 mm
R/B C25 /30 200 mm
Siseviimistlus
U=0,10 [W/m²*K]

VÄLISSEINAD

VS-01

Siseviimistlus
Väljeklokk 150 mm
Mineraalvill 90 mm
Krohvi 10 mm
U=0,18 [W/m²*K]

VUNDAMENDID


V-01

R/B C25 /30 150 mm
Bitumennõõp
EPS100 90 mm
Krohvi 10 mm
Drenaazimatt
U=0,18 [W/m²*K]

PÕRANDAD

P-01

Aluskiht 200 mm
R/B C25 /30 300 mm

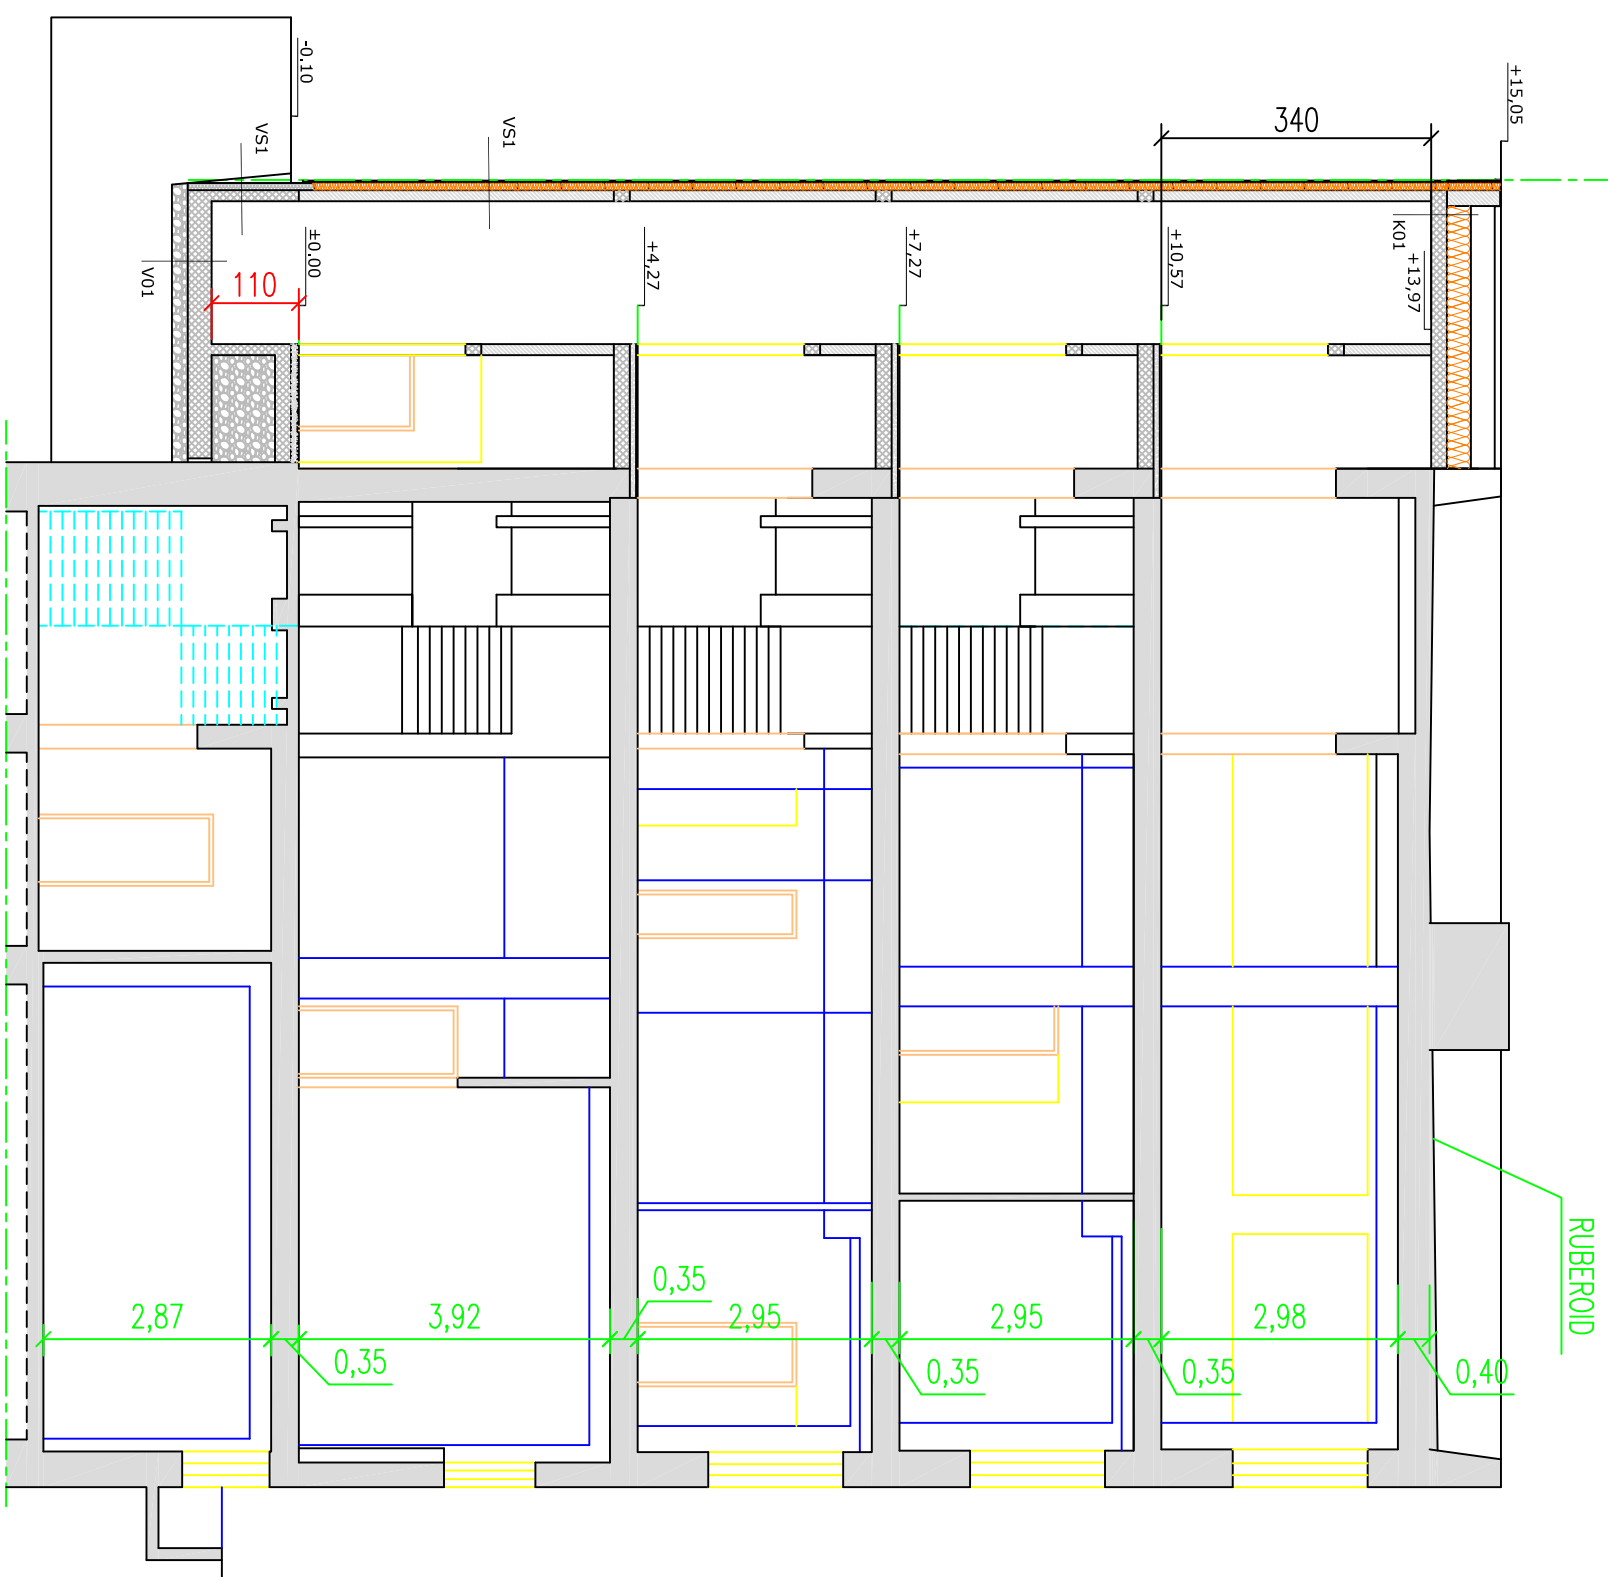

Märkused:

1. Joonis on ahnult ehituspakkumiseks.
2. Konstruktsioonid kontrollida ja dimensioneerida konstruktori poolt.
3. Puuduste korral teavitada sellest koheselt projekteerijat.
4. Kui on vastuolusid erosadega siis võtta koheselt ühendust projekteerijatega.