


Olemasoleva

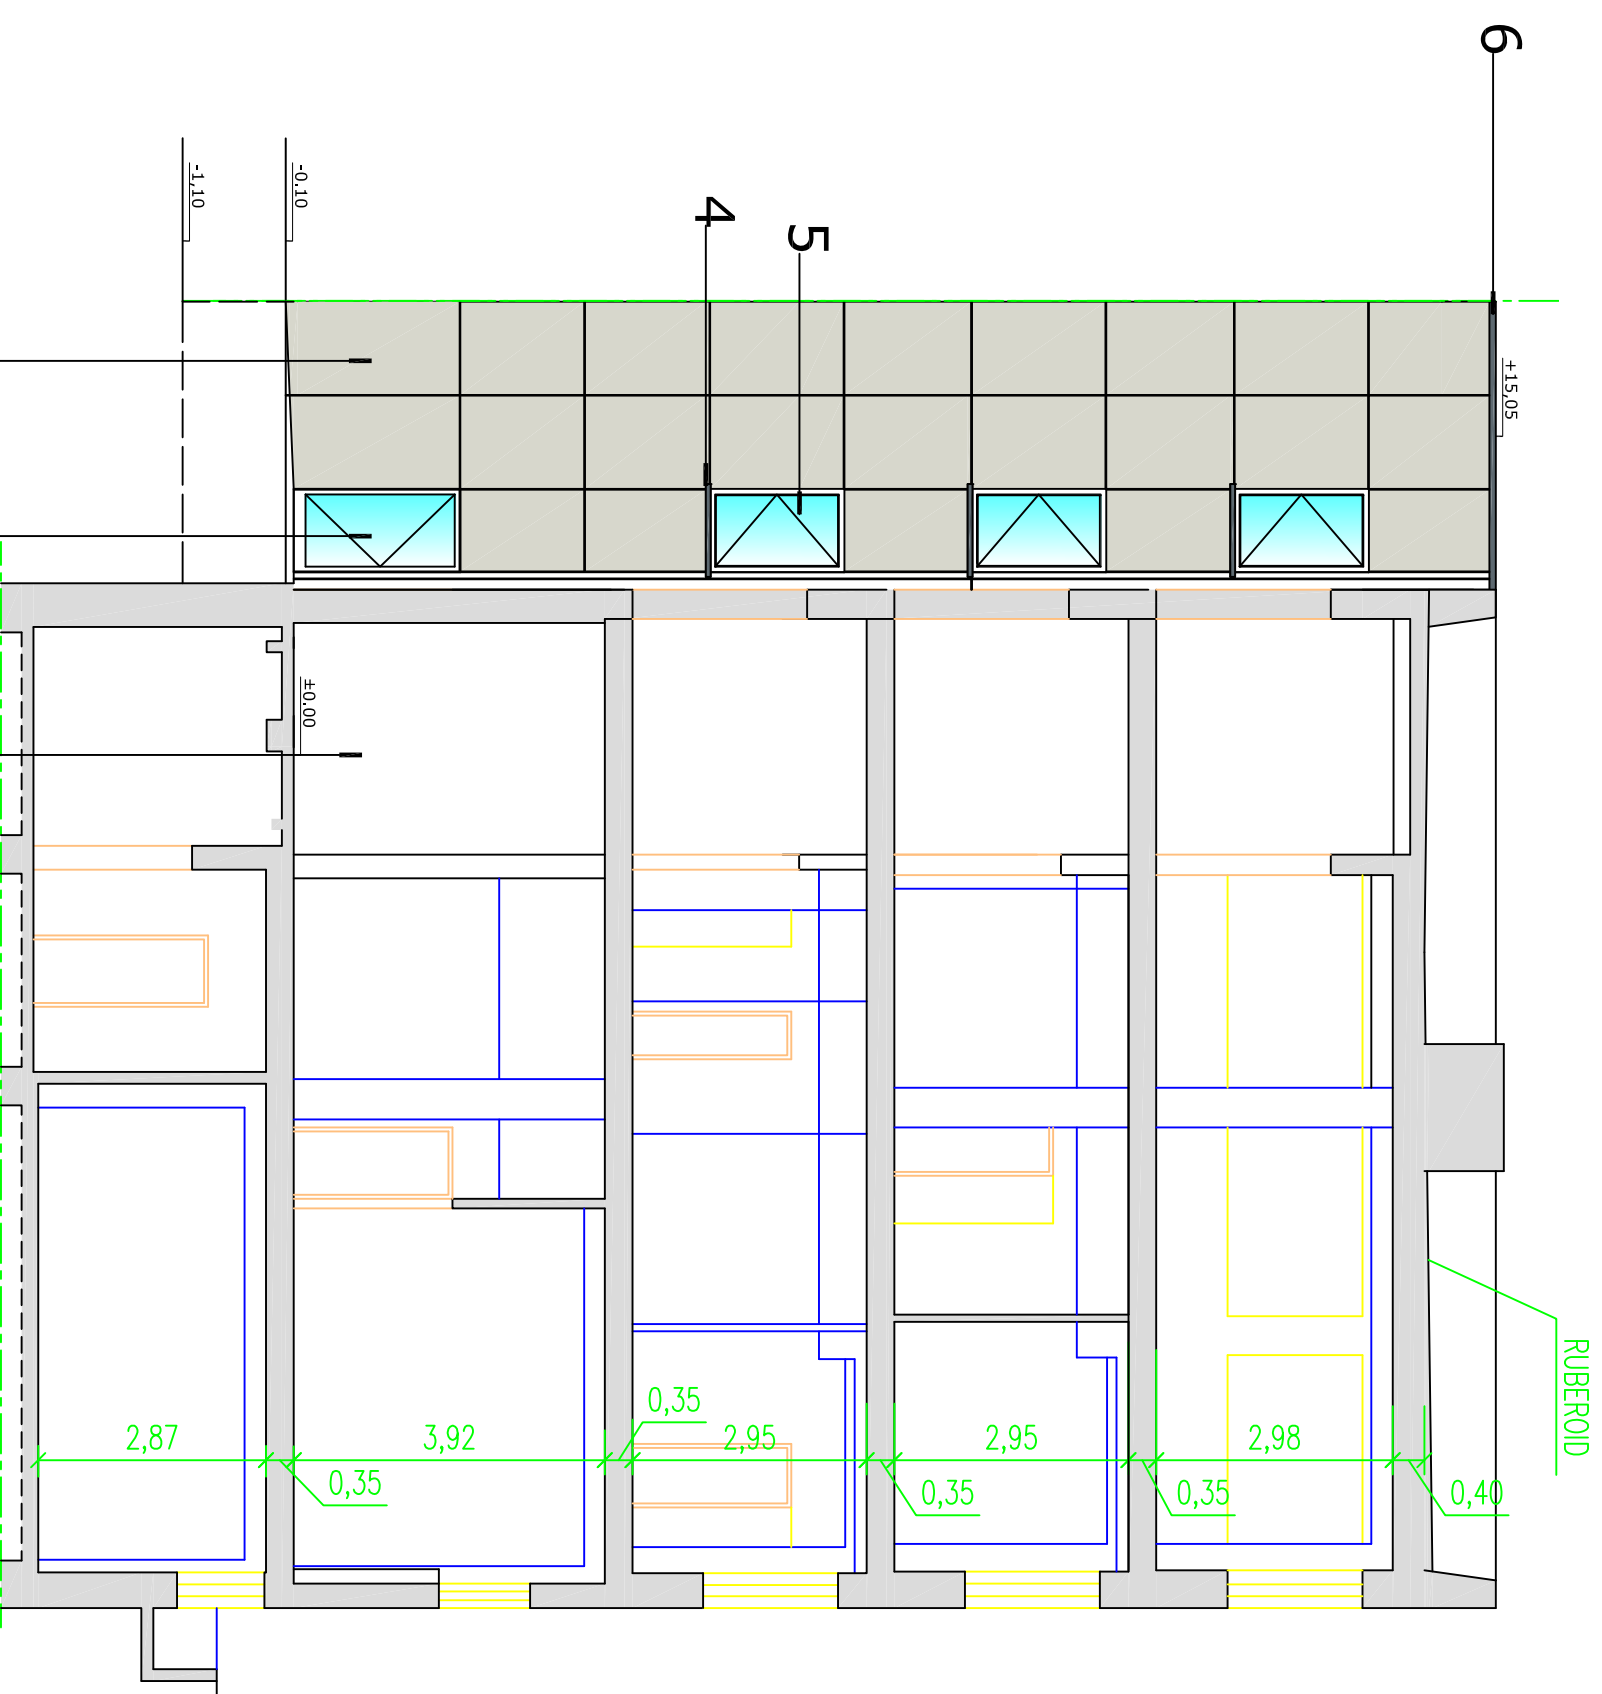

Viimistlusmaterjalide spetsifikatsioon:

- 1 Uus sein/karniisi osa soojustada ja katta Equitone Tectiva tsement-kiud paneelidega (toon: TE10)
- 2 Uus ukse
- 3 olemasoleva hoone Parnumnt 67b
- 4 Uued pleekaknad (toon 7024)
- 5 Uued valgepvc aknad
- 6 Uus pleekid katvus (toon 7024)

Märkused:

1. Joonis on ainult ehituspakkumiseks.
2. Konstruksioonid kontrollida ja dimensioneerida konstruktori poolt.
3. Puuduste korral teavitada sellest koheselt projekteerijat.
4. Kuli on vastutustid eriosadega siis võtta koheselt ühendust projekteerijatega.