


Ülekäigu ette pagialdada
reljeefne braikivi

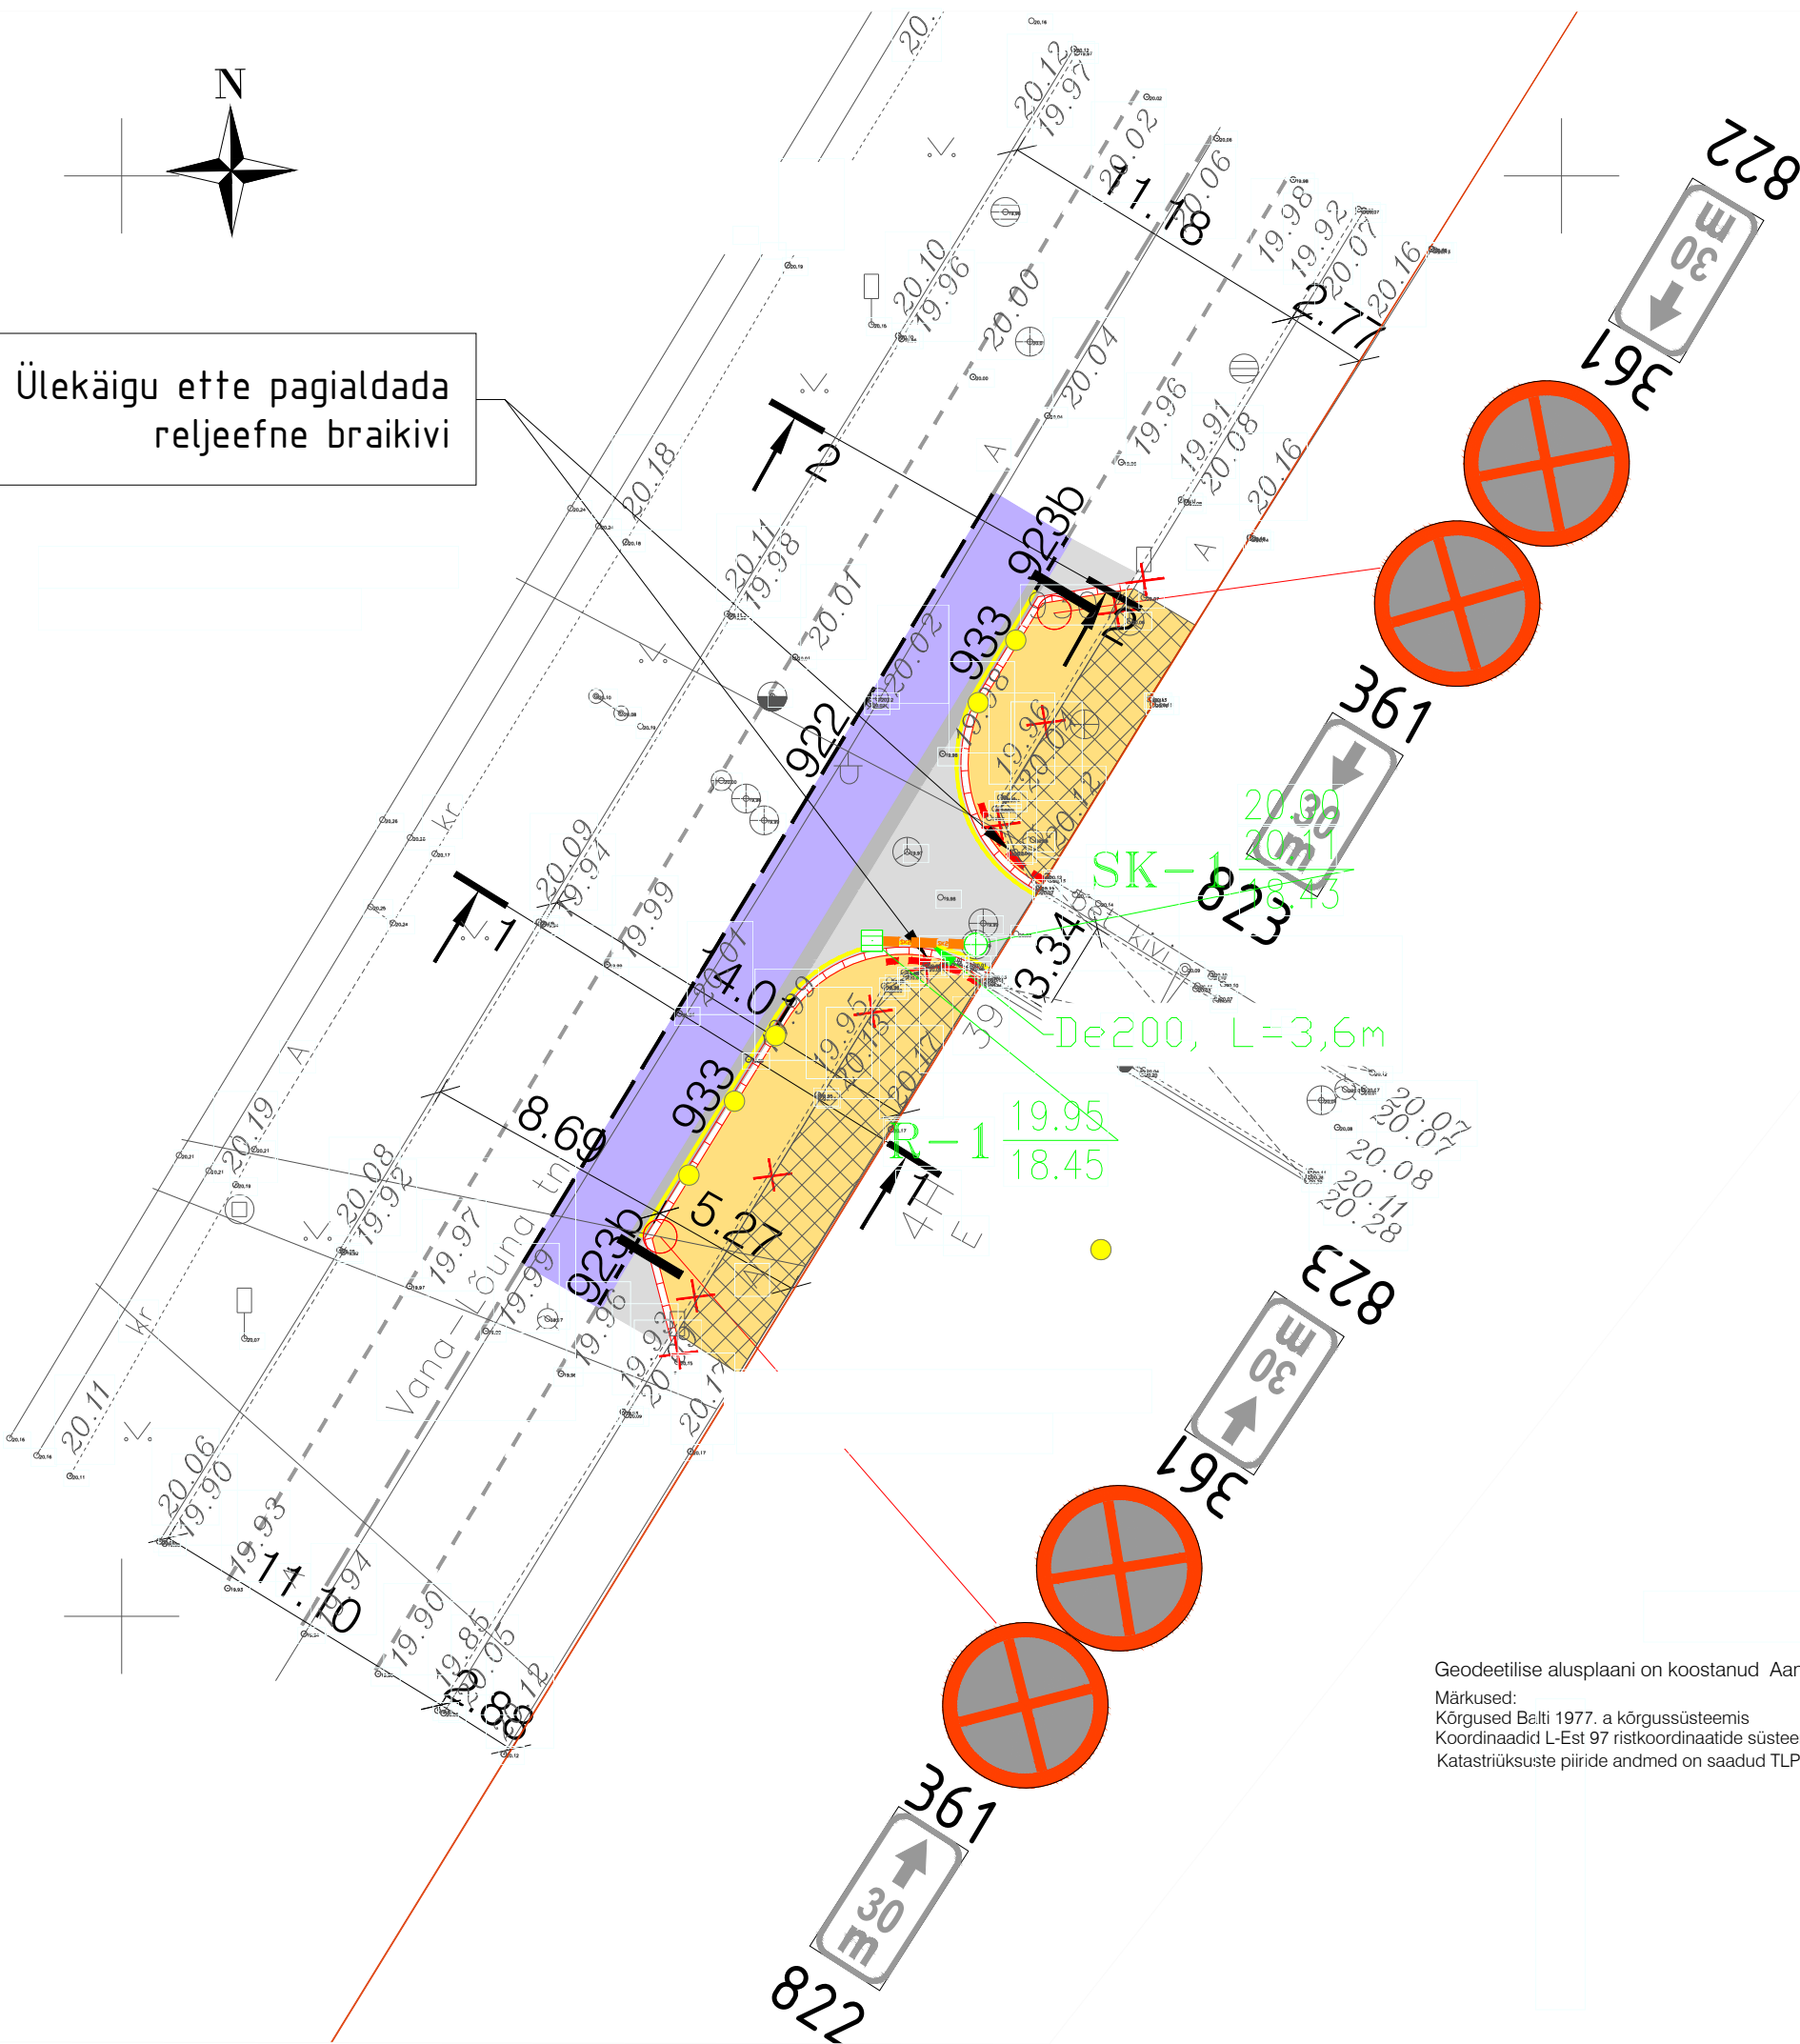

TINGMÄRGID

	Kinnistu piir
	Projekteeritud sõidutee äärekivi 150x290 (h=12 cm)
	Projekteeritud sõidutee äärekivi 150x290 (h=1 cm)
	Olemasolev teekattemärgistus
	Projekteeritud teekattemärgistus
	Olemasolev liiklusmärk
	Projekteeritud tähispostid (991v / 991k / 992s)
	Projekteeritud sõidutee ab-katend Tüüp 1
	Projekteeritud sõidutee ab-katend Tüüp 2
	Projekteeritud sõidutee ab-katend Tüüp 3
	Projekteeritud kõnnitee ab-katend Tüüp 4
	Projekteeritud kõnnitee ab-katend Tüüp 5
	Likvideeritavad objektid
	Projekteeritud restkaev

Geodeetilise alusplaani on koostanud Aamos Atlas OÜ (töö nr.181-G-17 koostatud september 2017.a).
Märkused:
Kõrgused Balti 1977. a kõrgussüsteemis
Koordinaadid L-Est 97 ristkoordinaatide süsteemis
Katastriüksuste piiride andmed on saadud TLPA-st seisuga: 02.08.2017