


Ülekäigu ette pagialdada  
reljeefne braikivi

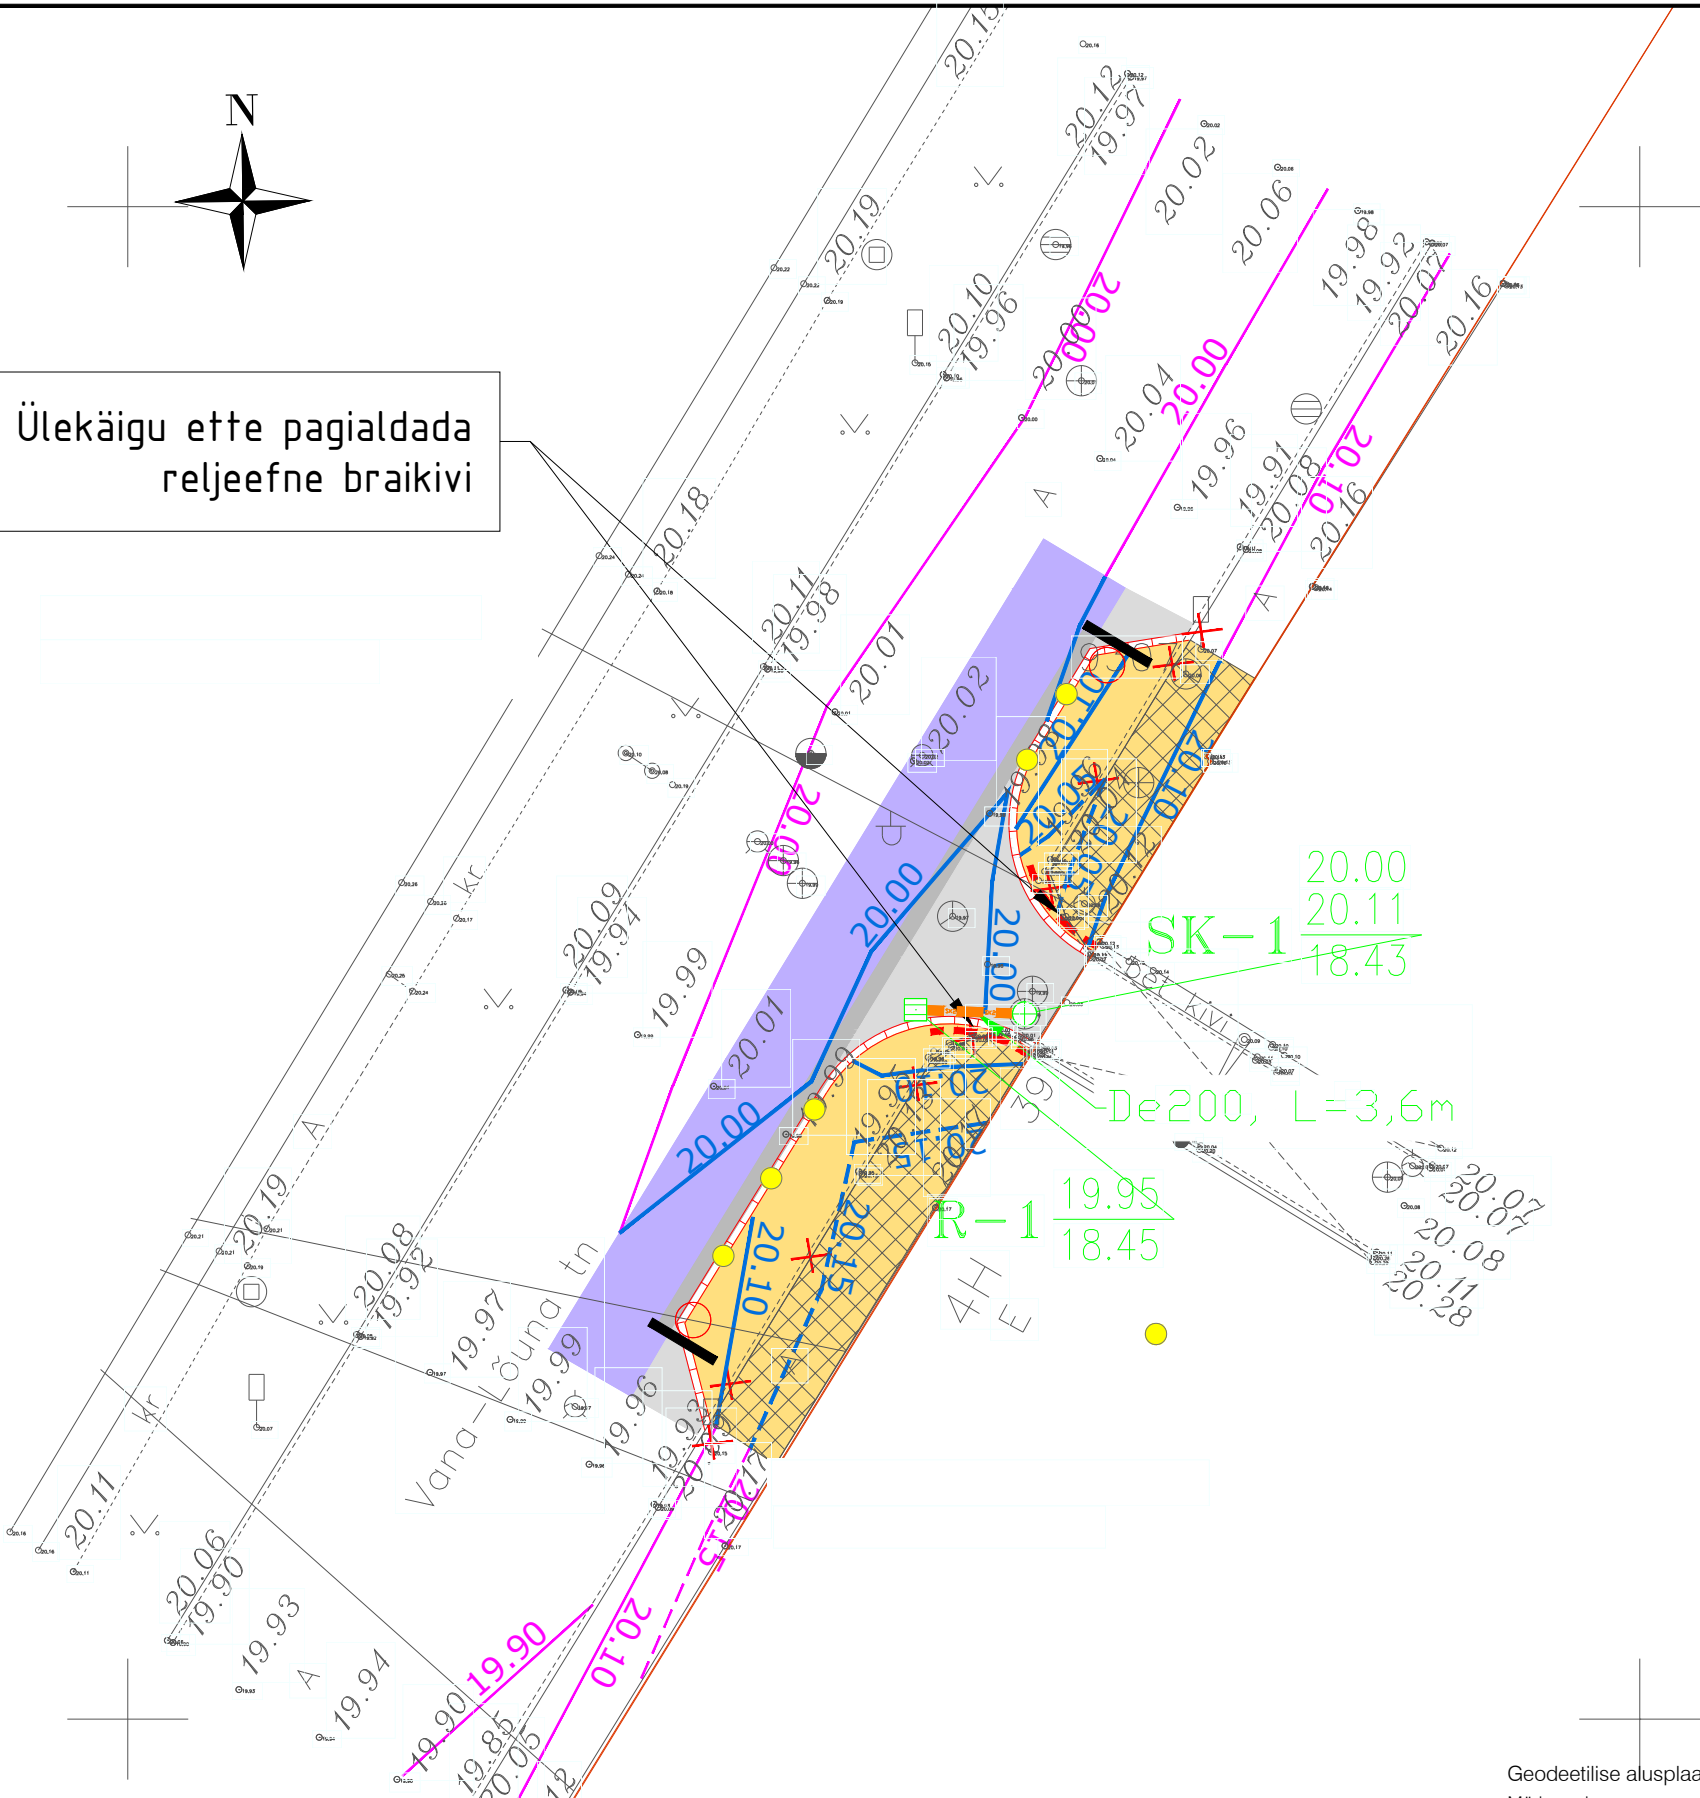

## TINGMÄRGID

	Kinnistu piir
	Projekteeritud sõidutee äärekivi 150x290 (h=12 cm)
	Projekteeritud sõidutee äärekivi 150x290 (h=1 cm)
	Projekteeritud sõidutee ab-katend Tüüp 1
	Projekteeritud sõidutee ab-katend Tüüp 2
	Projekteeritud sõidutee ab-katend Tüüp 3
	Projekteeritud kõnnitee ab-katend Tüüp 4
	Projekteeritud kõnnitee ab-katend Tüüp 5
	Likvideeritavad objektid
	Projekteeritud horisontaal
	Olemaolev horisontaal
	Projekteeritud restkaev

SK-1  
20.00  
20.11  
18.43

De200, L=3,6m

R-1  
19.95  
18.45

Geodeetilise alusplaani on koostanud Aamos Atlas OÜ (töö nr.181-G-17 koostatud september 2017.a).

Märkused:  
Kõrgused Balti 1977. a kõrgussüsteemis  
Koordinaadid L-Est 97 ristkoordinaatide süsteemis  
Katastriüksuste piiride andmed on saadud TLPA-st seisuga: 02.08.2017