


Ülekäigu ette pagialdada
reljeefne braikivi

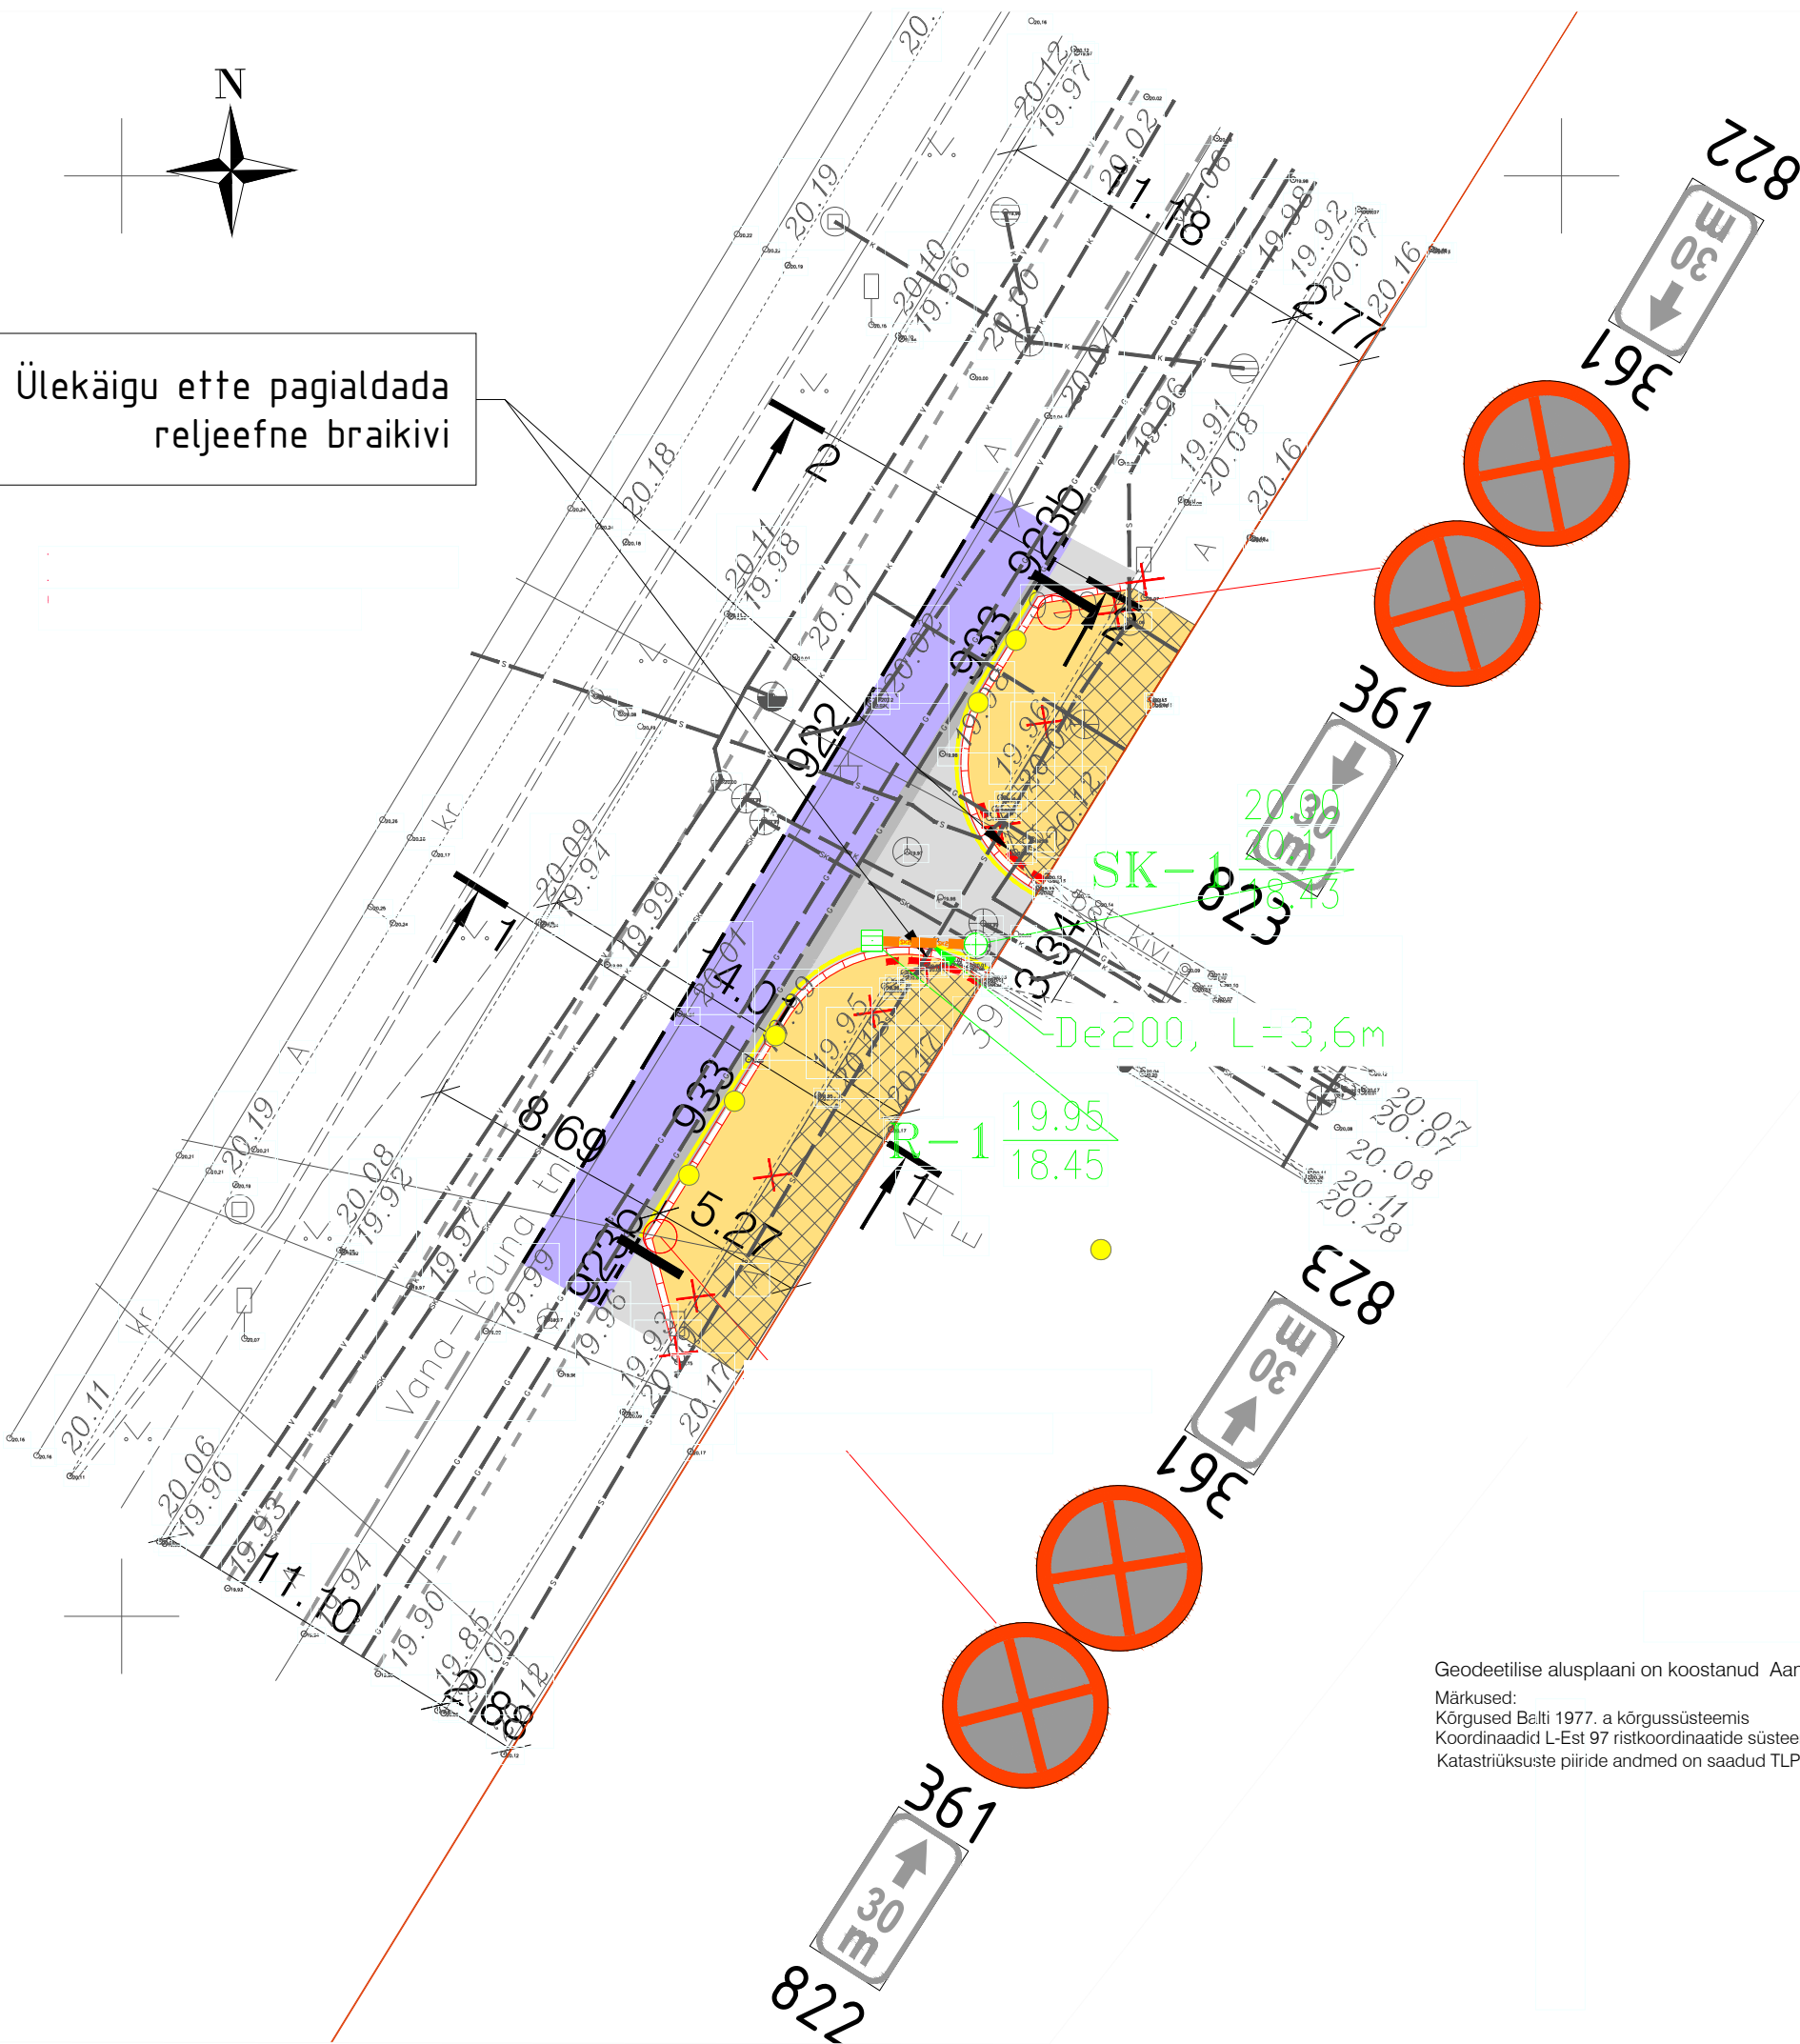

TINGMÄRGID

- Kinnistu piir
- Projekteeritud sõidutee äärekivi 150x290 (h=12 cm)
- Projekteeritud sõidutee äärekivi 150x290 (h=1 cm)
- Olemasolev teekattemärgistus
- Projekteeritud teekattemärgistus
- Olemasolev liiklusmärk
- Projekteeritud sõidutee ab-katend Tüüp 1
- Projekteeritud sõidutee ab-katend Tüüp 2
- Projekteeritud sõidutee ab-katend Tüüp 3
- Projekteeritud kõnnitee ab-katend Tüüp 4
- Projekteeritud kõnnitee ab-katend Tüüp 5
- Likvideeritavad objektid
- Projekteeritud restkaev

Geodeetilise alusplaani on koostanud Aamos Atlas OÜ (töö nr.181-G-17 koostatud september 2017.a).

Märkused:
Kõrgused Balti 1977. a kõrgussüsteemis
Koordinaadid L-Est 97 ristkoordinaatide süsteemis
Katastriüksuste piiride andmed on saadud TLPA-st seisuga: 02.08.2017