


2xSBS kate (tsinkplekki peale)
 ilmastikukindel plaat OSB-3 12 mm
 Roov 20 mm samm 600 mm
 Bauroc Element 150 (400*150*600)
 krohvitud
 Olemasoleva parapeti silikaatkivi

Katusekatterullmaterjal 2x SBS
 Jäikvillaplaat 20 mm ROB 80 (80 kPa)
 tuulutussoontega Paroc ROS 30g 120mm
 põhisoojus. Paroc ROS 30 100 mm
 (Vana katuse konstruktsioon:)
 Ruberroid 4 kihti (jääd aurutõkkeks)
 Asfaltbetoon 20 mm
 Kergbetoon 20-100 mm
 soojustus Gaaskukermiit plaat 200mm
 (Kallete moodustav kiht 0-100mm)
 Önnespaneel 220 mm

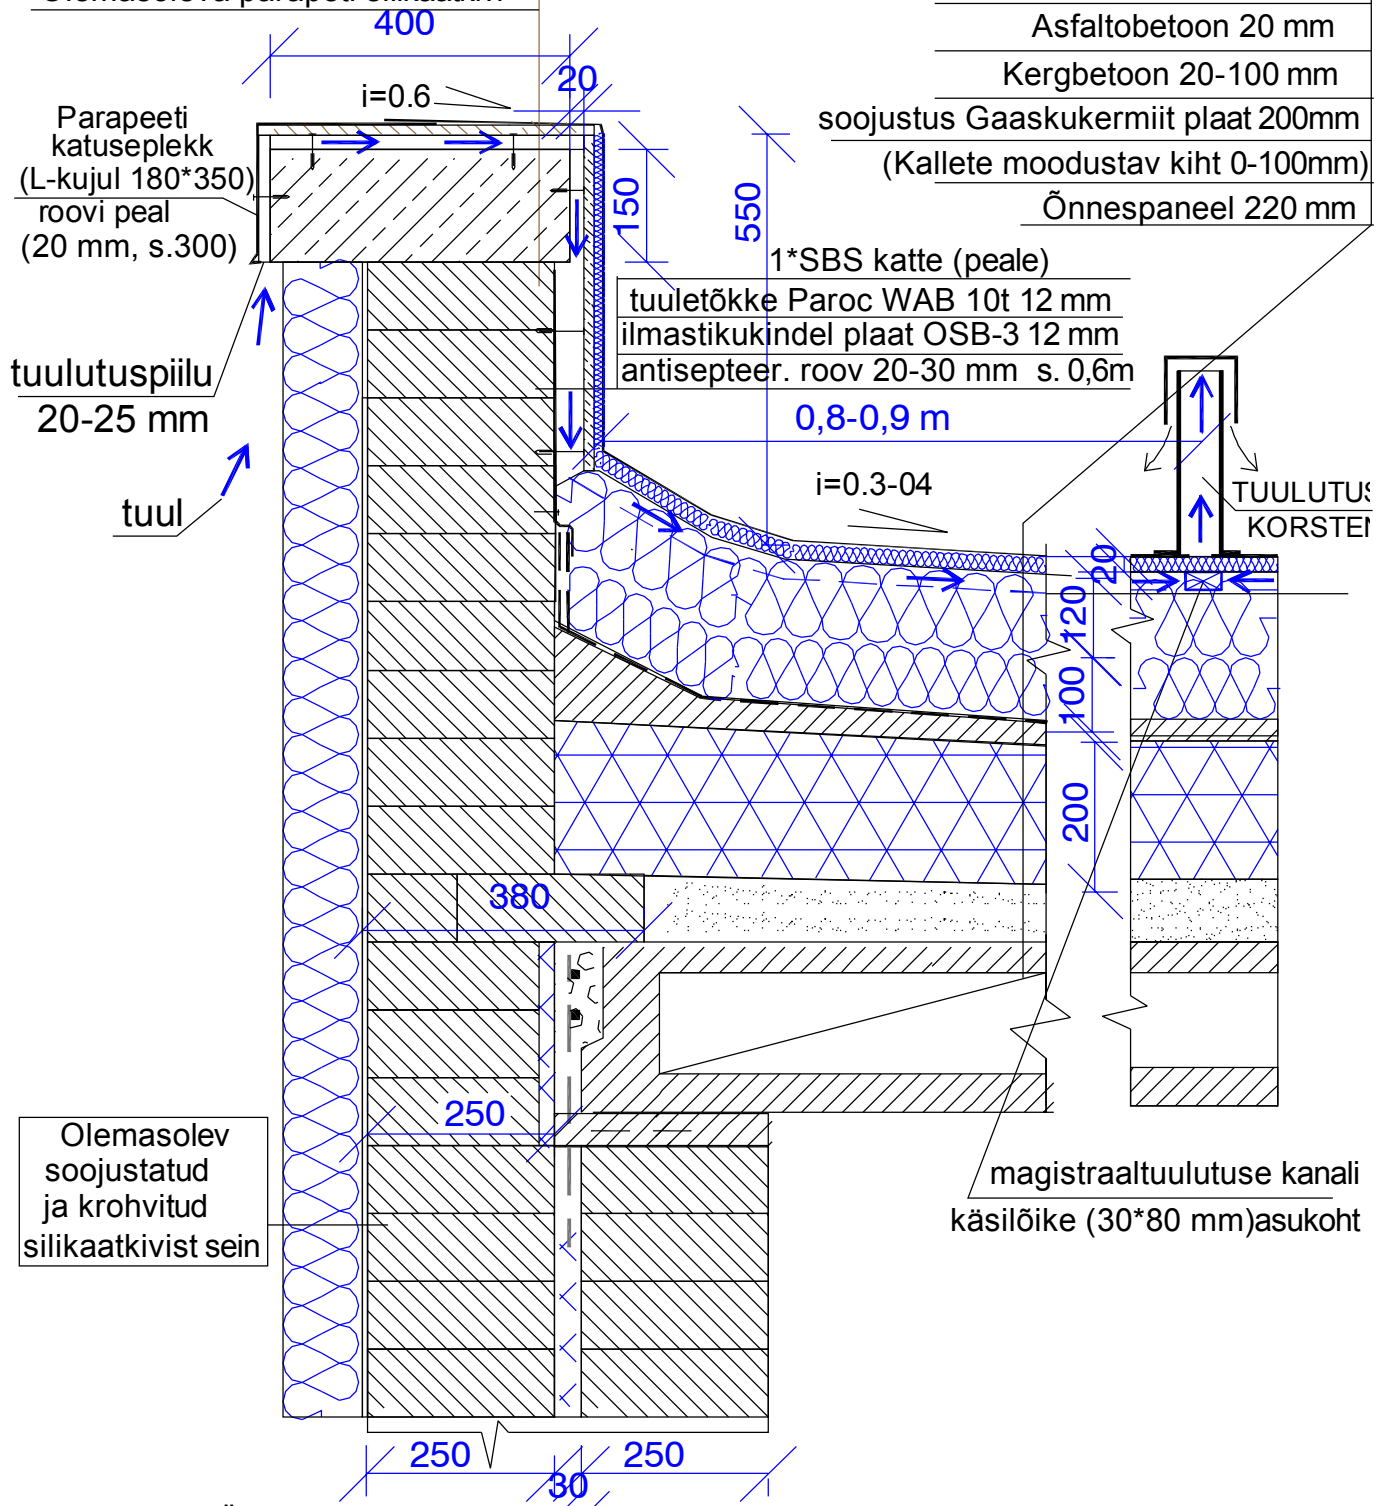

MÄRKUSED:

1. Katuse esialgse soojuskihi õhutus on puudu.
2. Projekteeritud soojustus on 240 mm kivivillaga
3. Proj. katuse soojuskihi tuulutus on pikiseinte tuulutatava parapeti ja õhustakorstnate kaudu
4. Kõik parapeti puitelemendid tuleb aktsepteerida