


VAADE TAGANT ▼

A B C

KROHV 10 mm  
EPS 200 mm  
TUHAPLOKK 200 mm  
SISEKROHV

KROHV 10mm  
EPS 20 mm  
FIBO 250 mm  
SISEKROHV

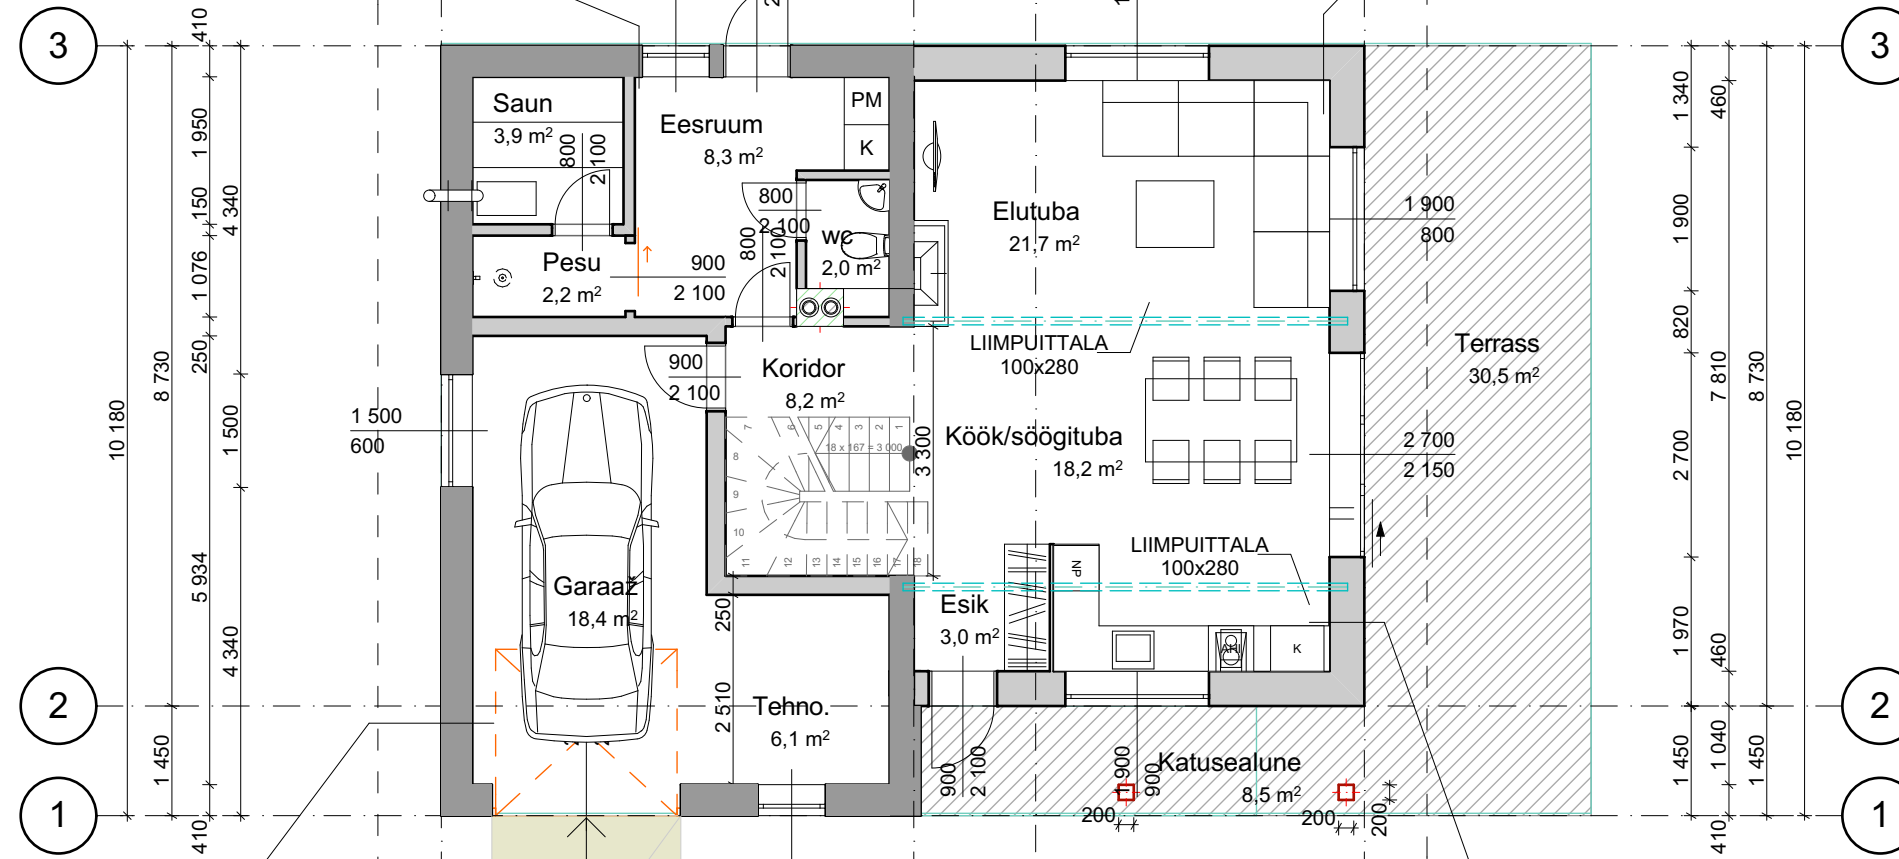

VAADE KÜLG B ▼

VAADE KÜLG A ▲

OLEMASOLEVAD SEINAD

PROJEKTEERITAVAD SEINAD

VAADE EEST ▲

A B C

A-A ▲