
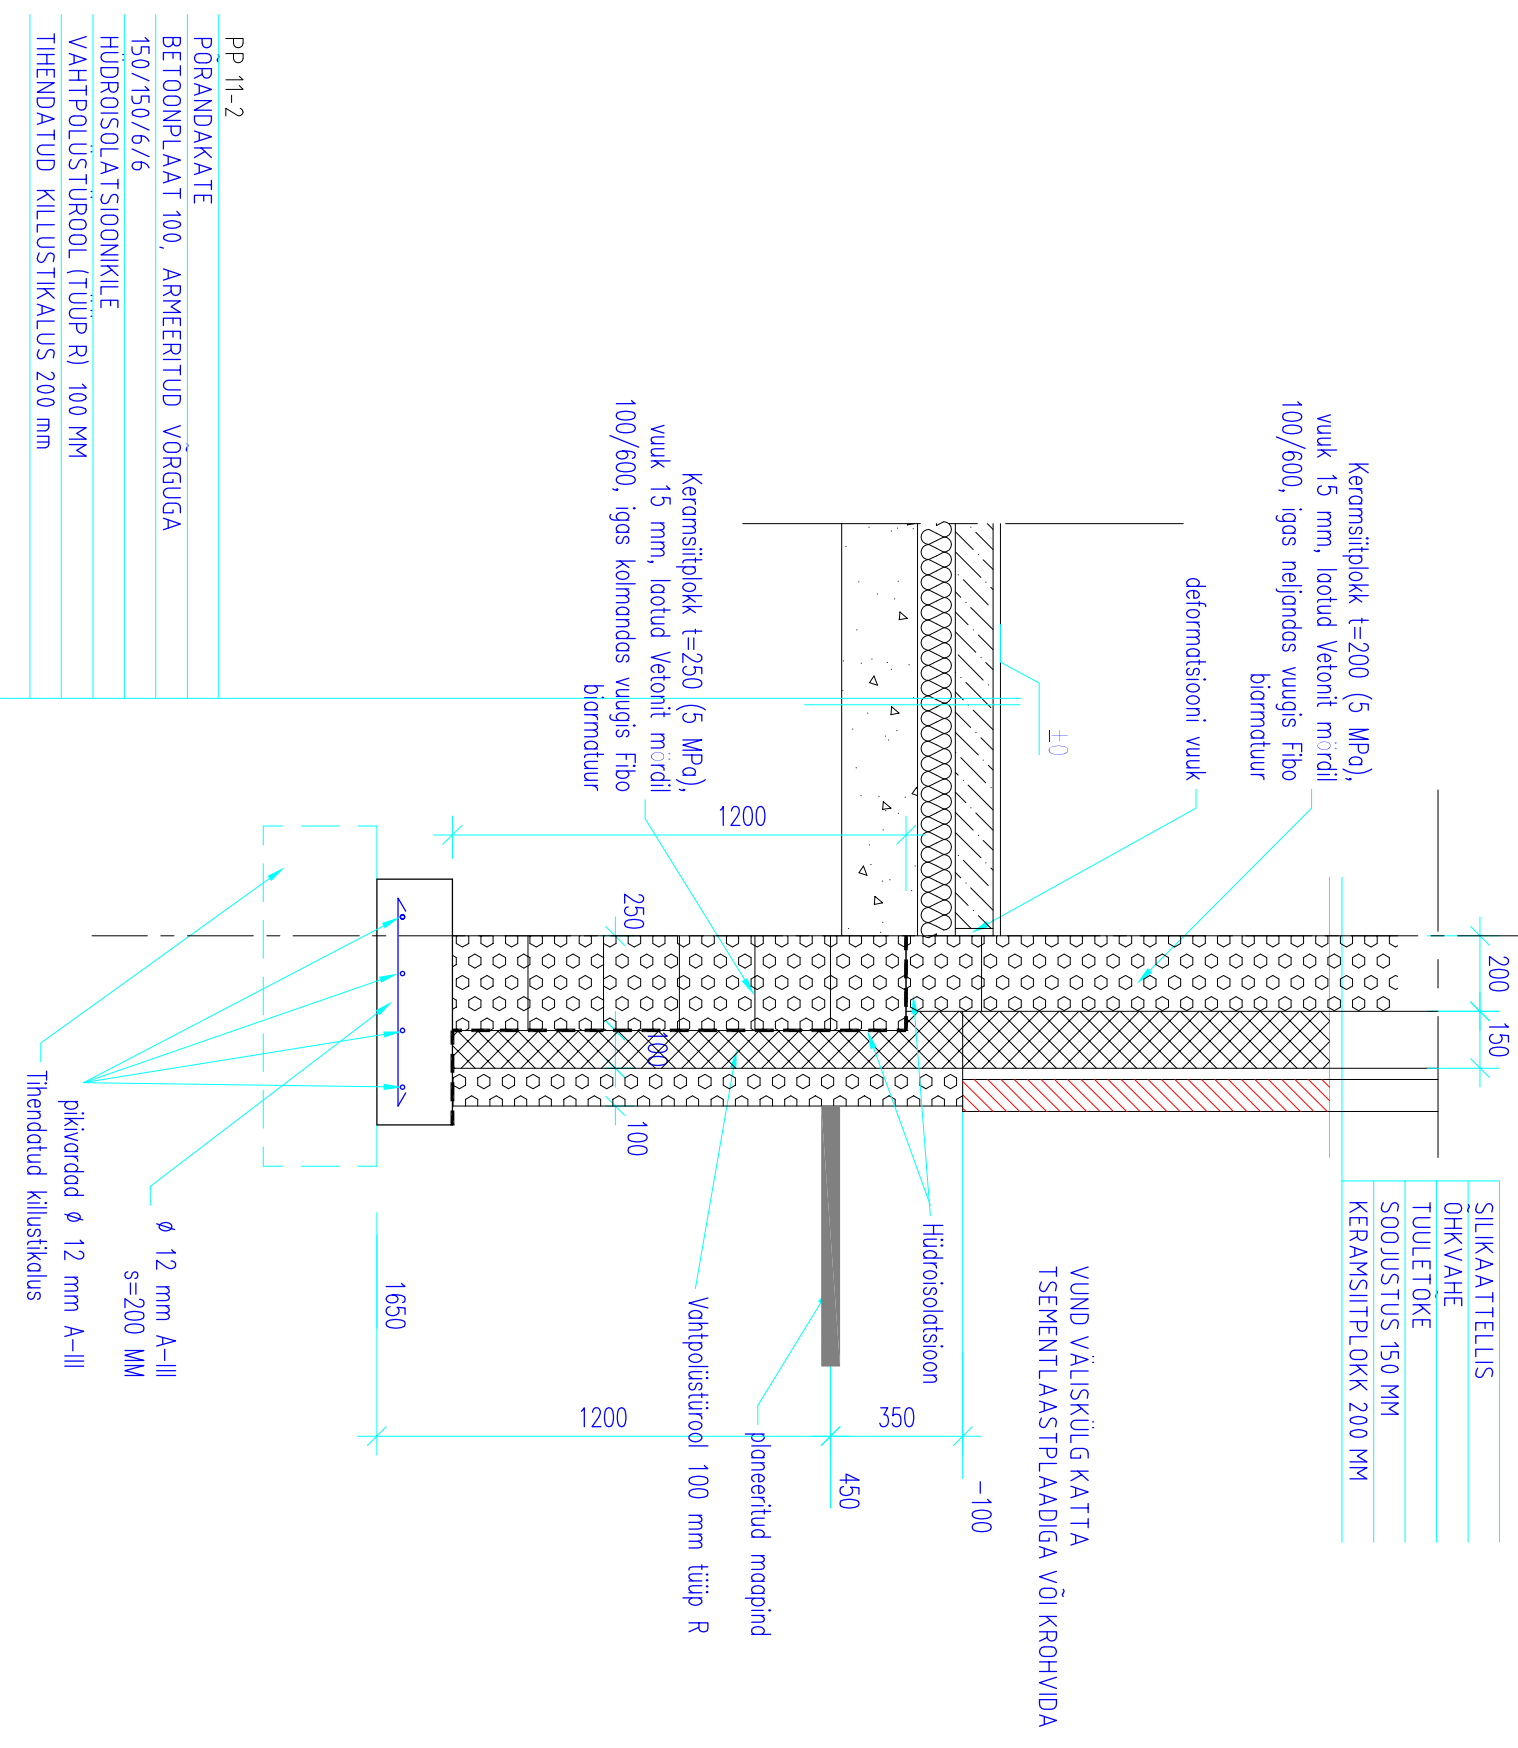


2-2

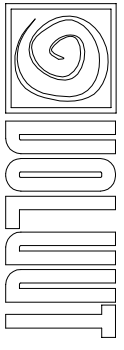

- MÄRKUSED.
- Vundamentide taldmikes kasutada betooni margiga C25/30

EHTUSTOODE LIK			
UUSEHTIS			
OBJEKT JA ADDRESS			
ÜKSIKELAMU			
LUUNJA VALD RÕÕMU KÜLA ELLA TEE 9			
TELLUA			
MART LAANEMÄE/ KORTERID OÜ			
JOOINSE NIMI			
LÕIGE 2-2			
TÖÖ NR.	PROJ. VALDKOND	KUUPÄEV	MÕÖTKAVA
T-10/2007	AE	06.06.2007	1:20
FAILI NIMI	JOOINSE NR.		LEHT-11
mart_projekt.dwg			
			
OÜ VOLLURIT, Kooli 6 TARTU 50409; Reg nr EP10881013-0001; 17.02.2003 Tel 7 421 220, 51 88 340 vollarit@hotmail.ee			
PROJEKTEERIJAL PRIIT LÕHMUS			