

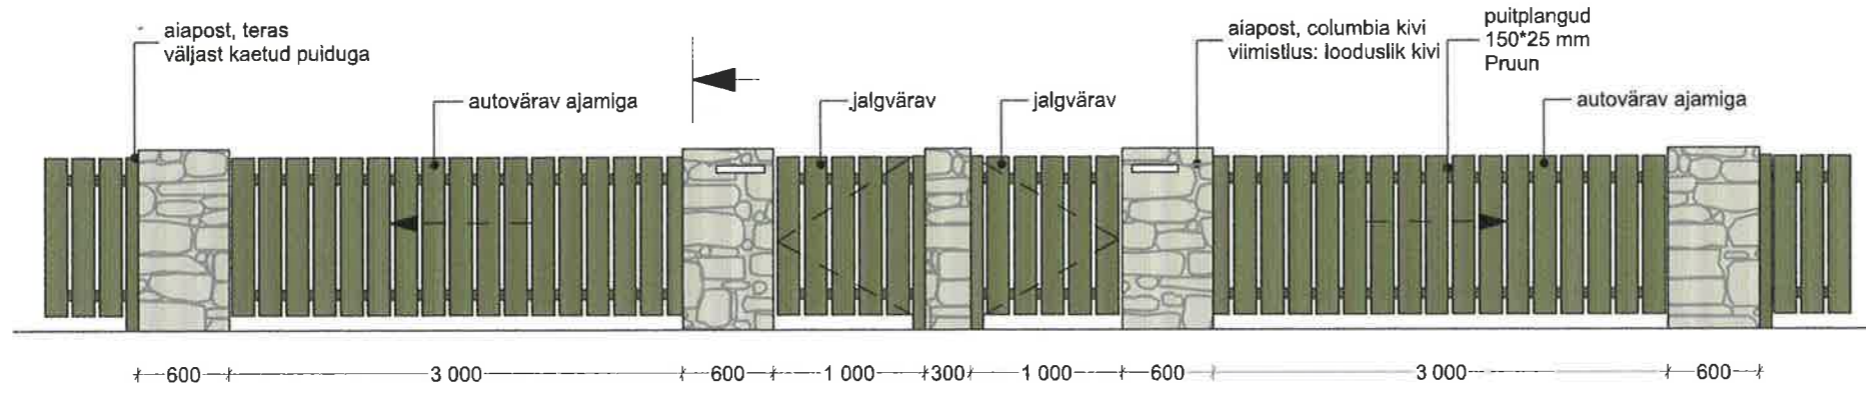
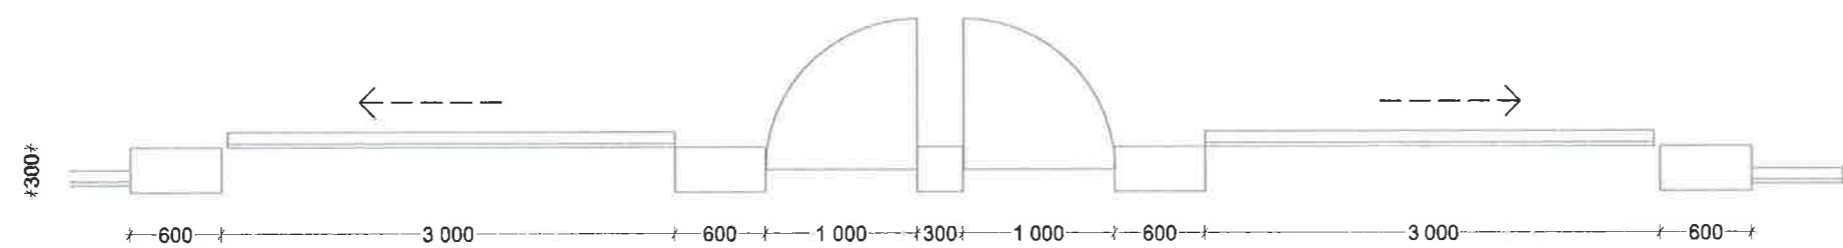


LÕIGE 1-1

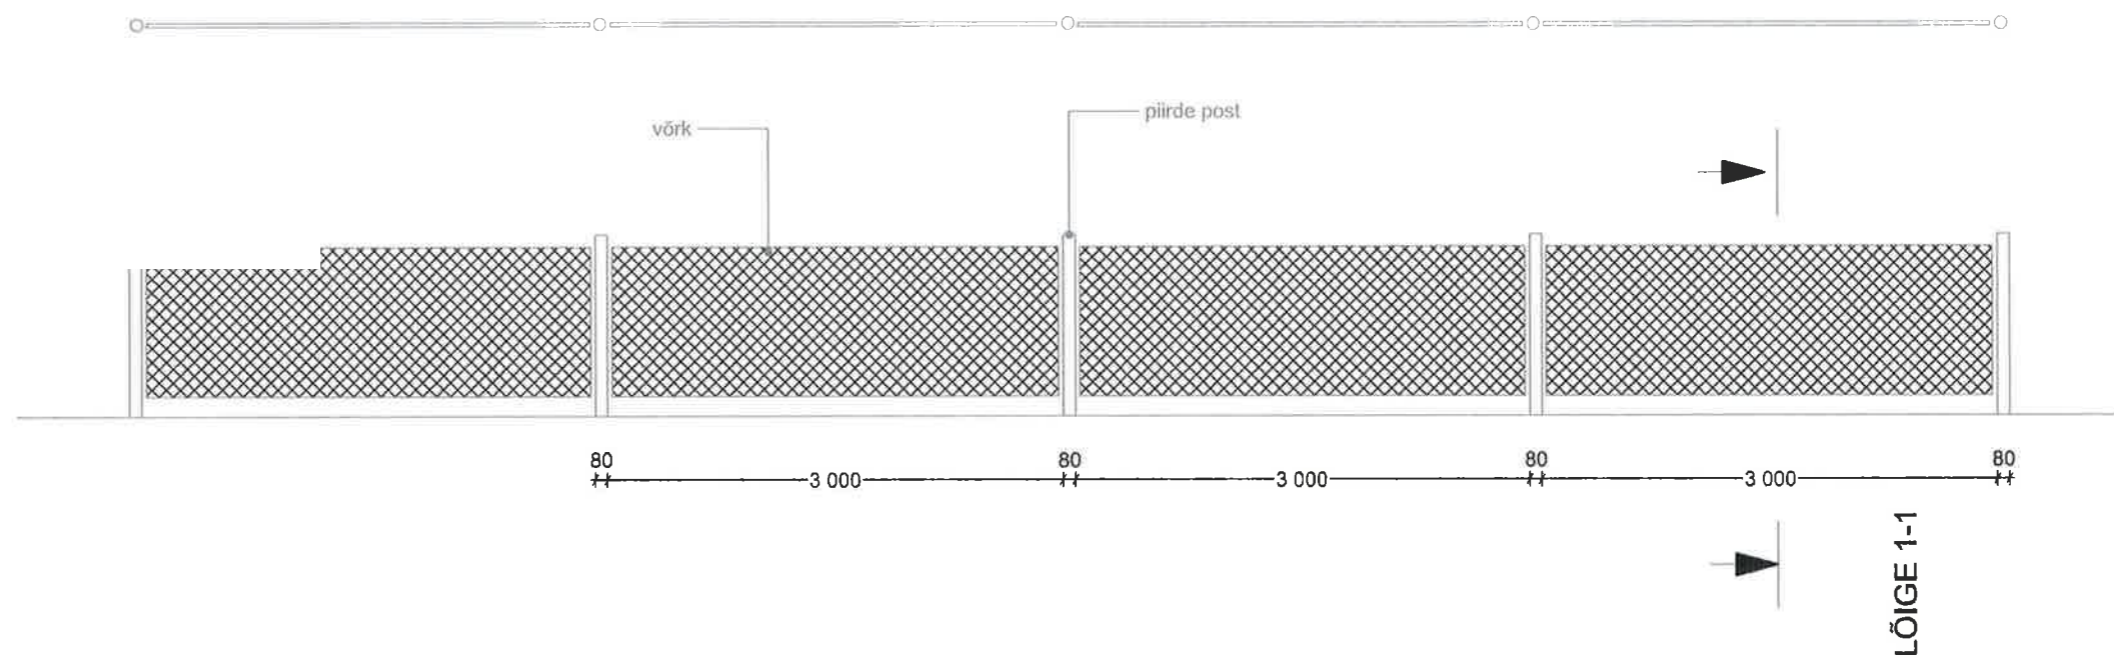

VAADE EEST

LÕIGE 1-1

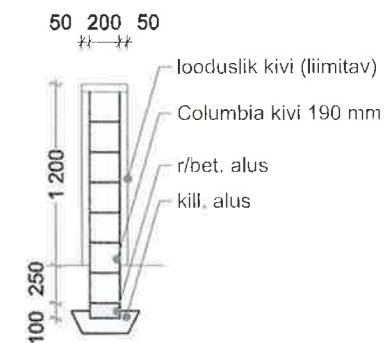

LÕIGE 1-1

Märkused:  
 Piirdeaia Koore tn. ja Tüve tn. poolse osa ehitada vastavalt toodud joonisele.  
 Krundidevahelised piirdeaiad rajada teraspostidele terasvõrk aiadena.