




A Vaade kirdest 1:100

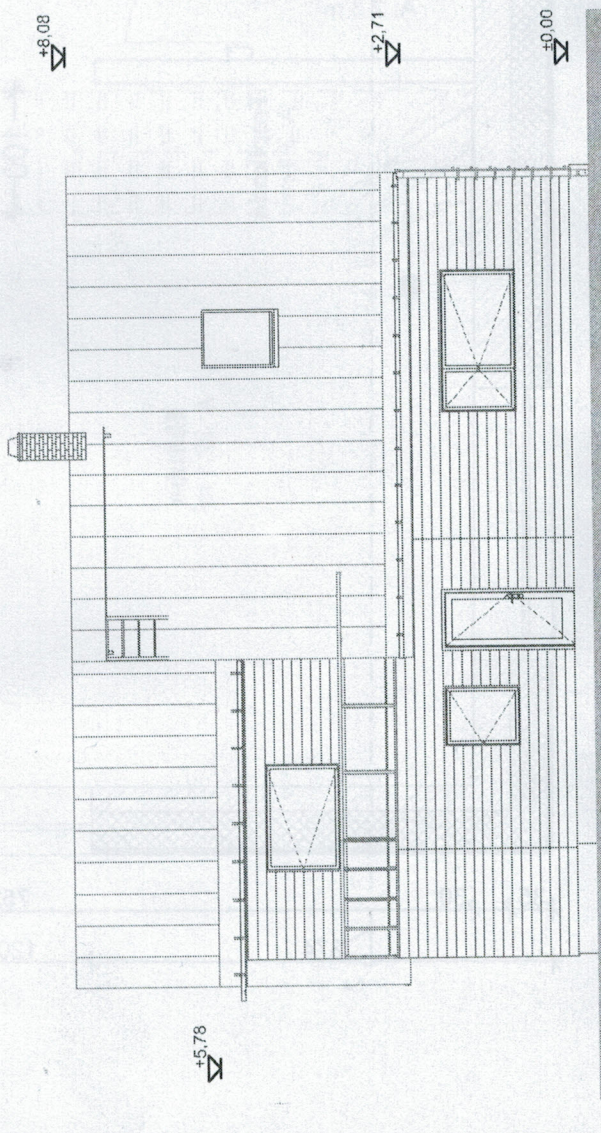


C Vaade edelast 1:100

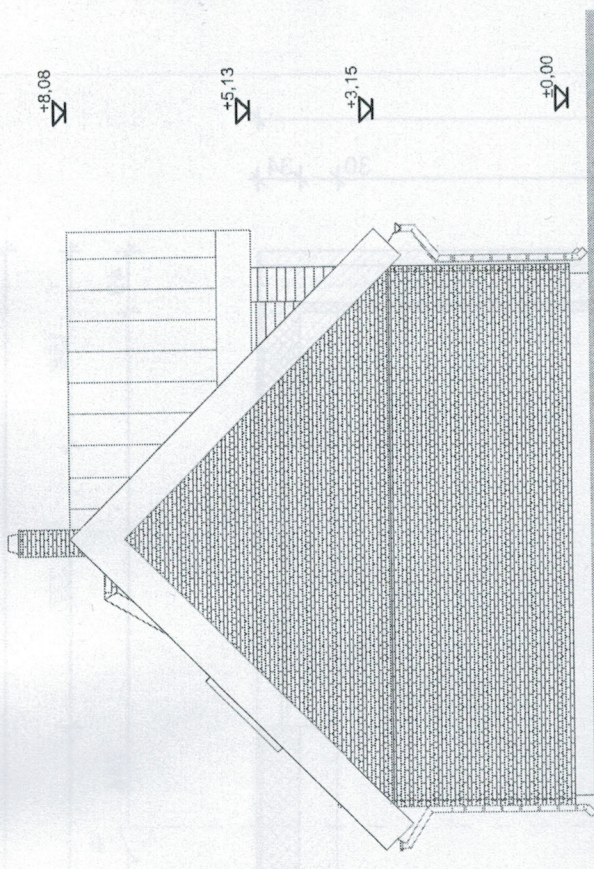



B Vaade loodest 1:100

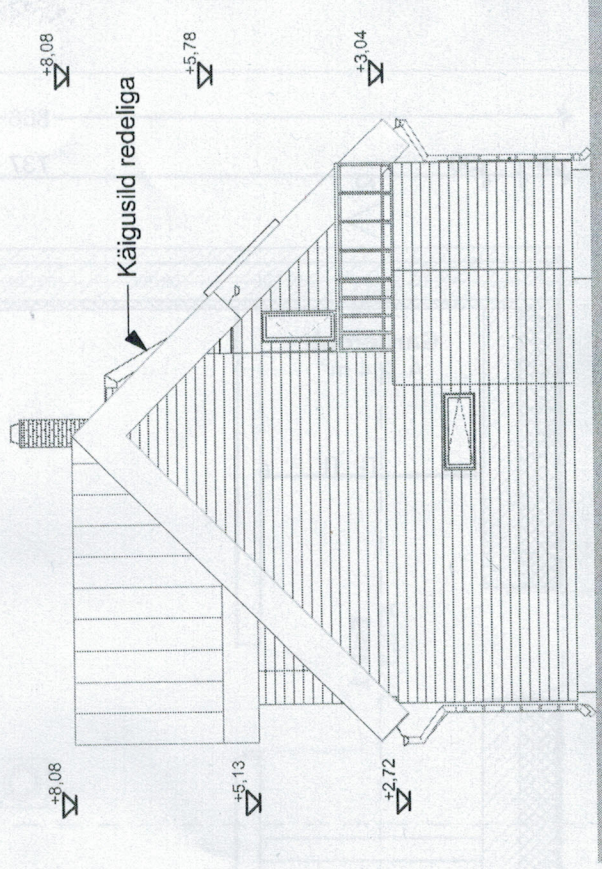


D Vaade kagust 1:100

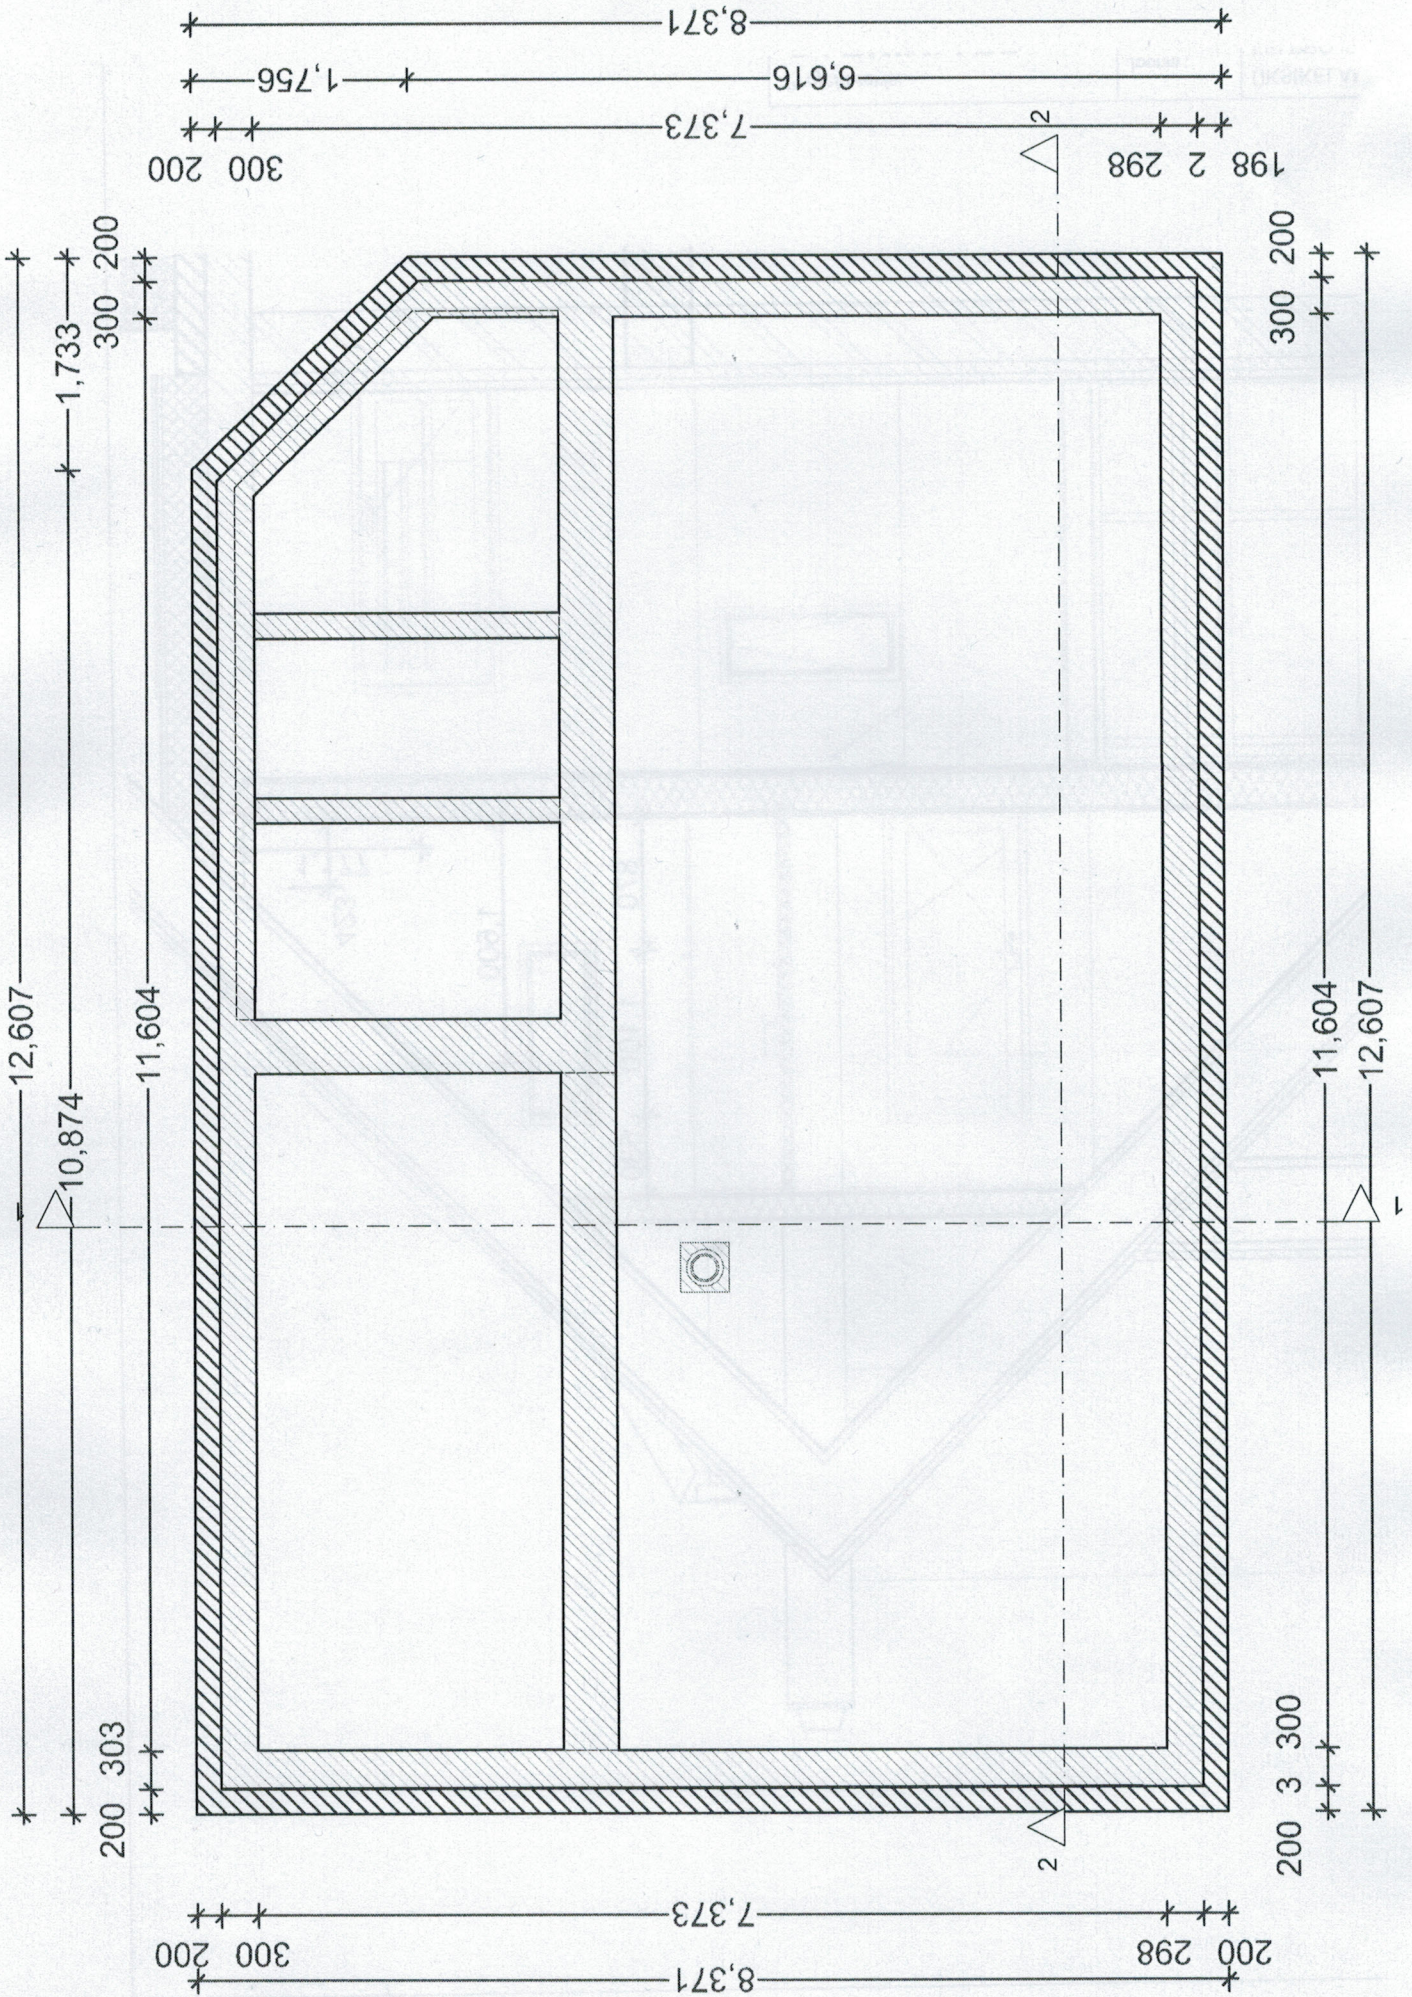

TINGMÄRGID

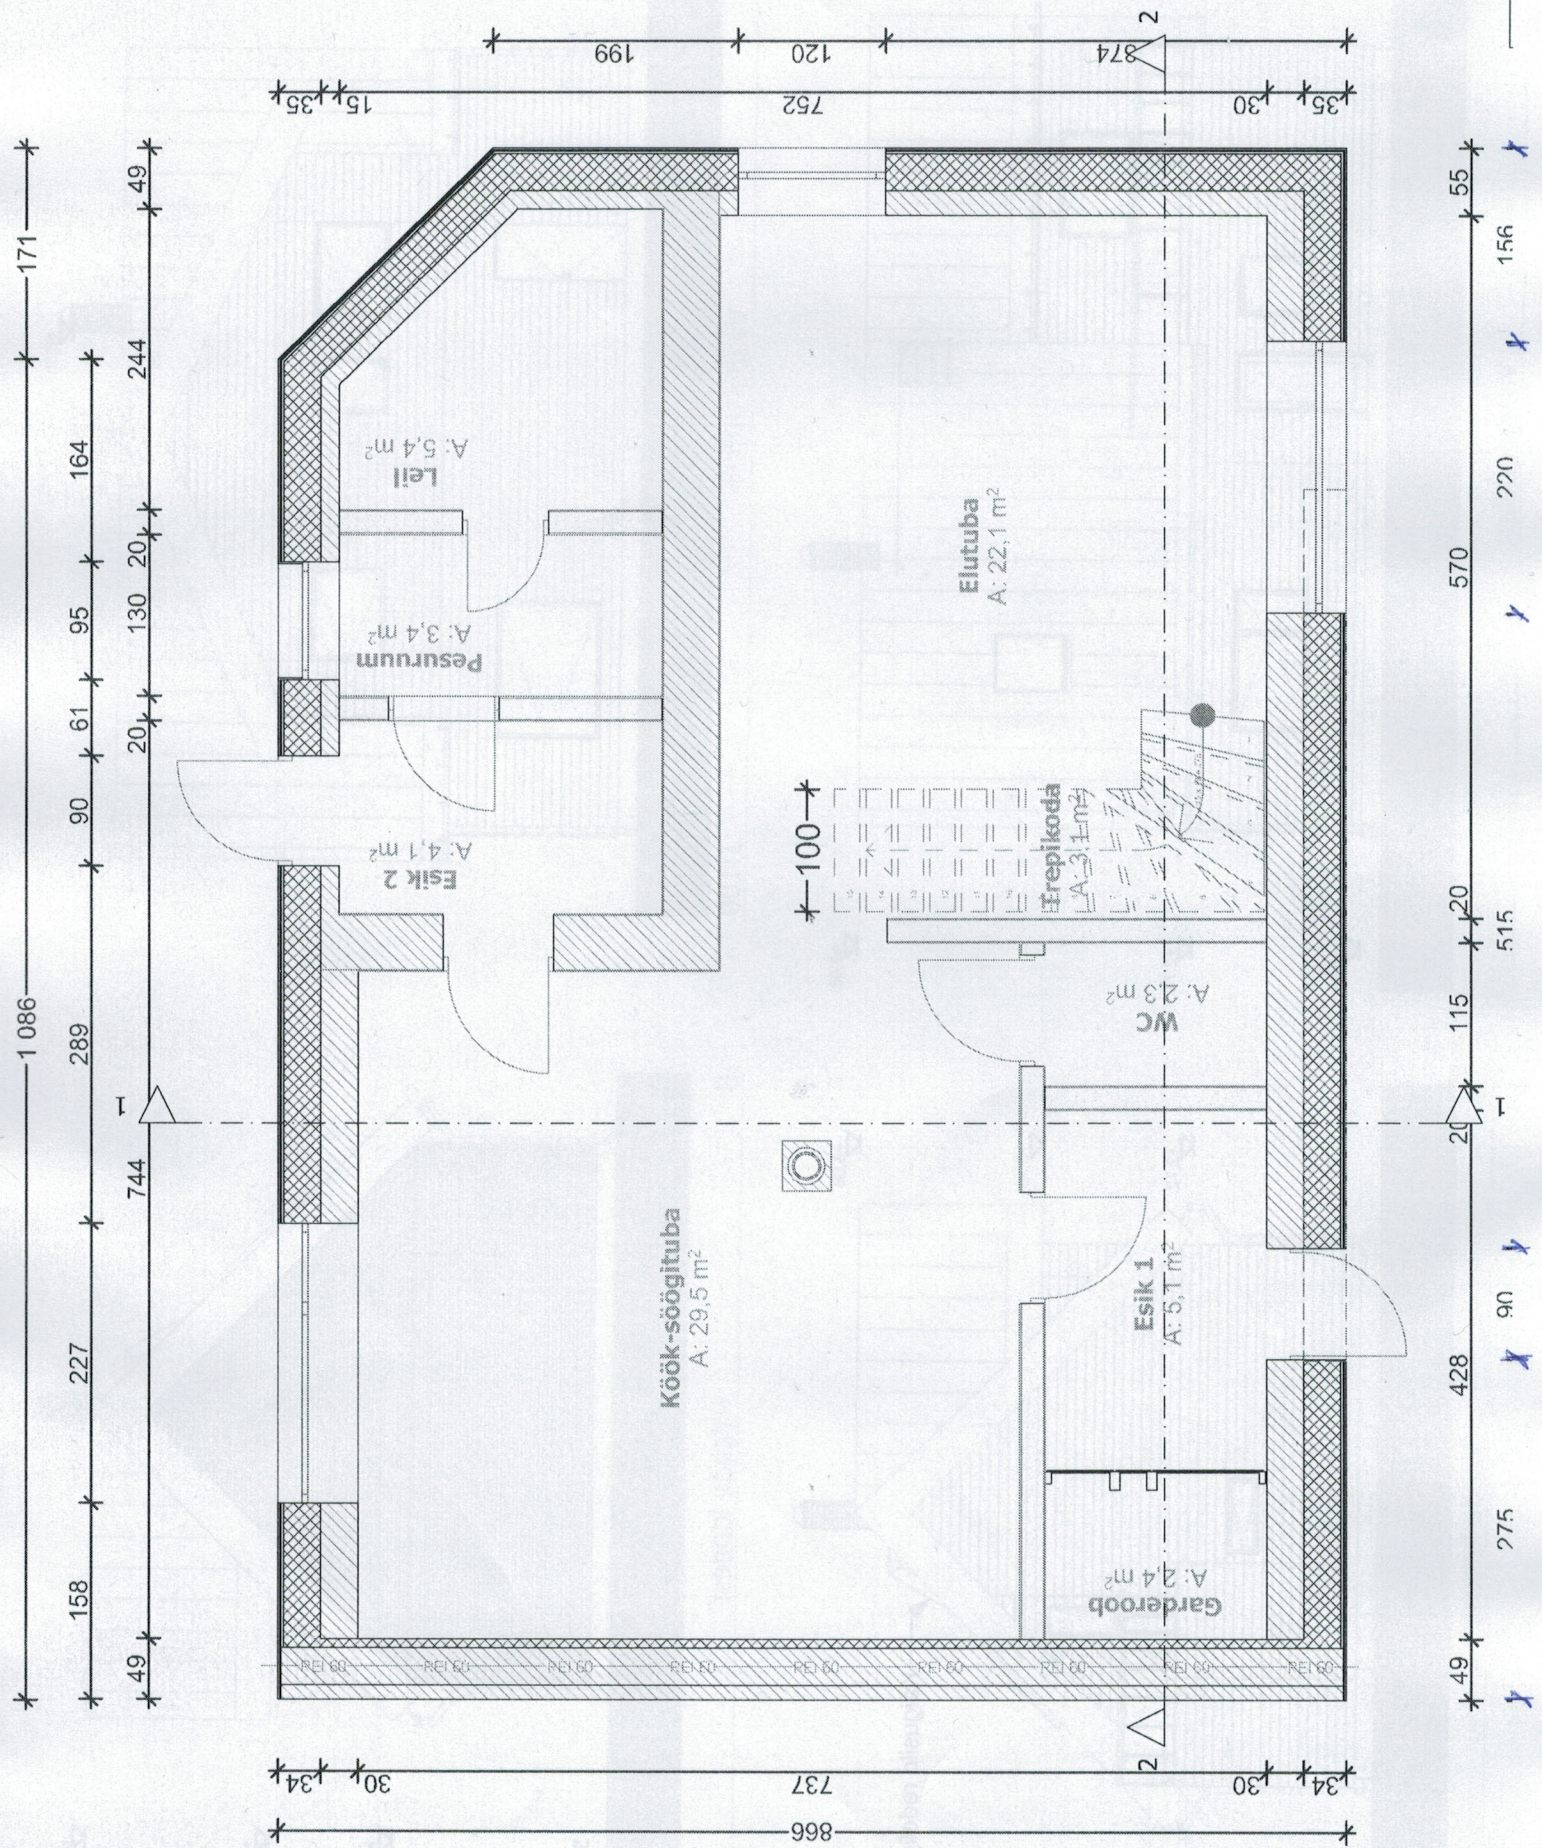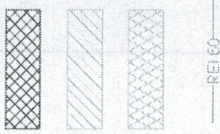

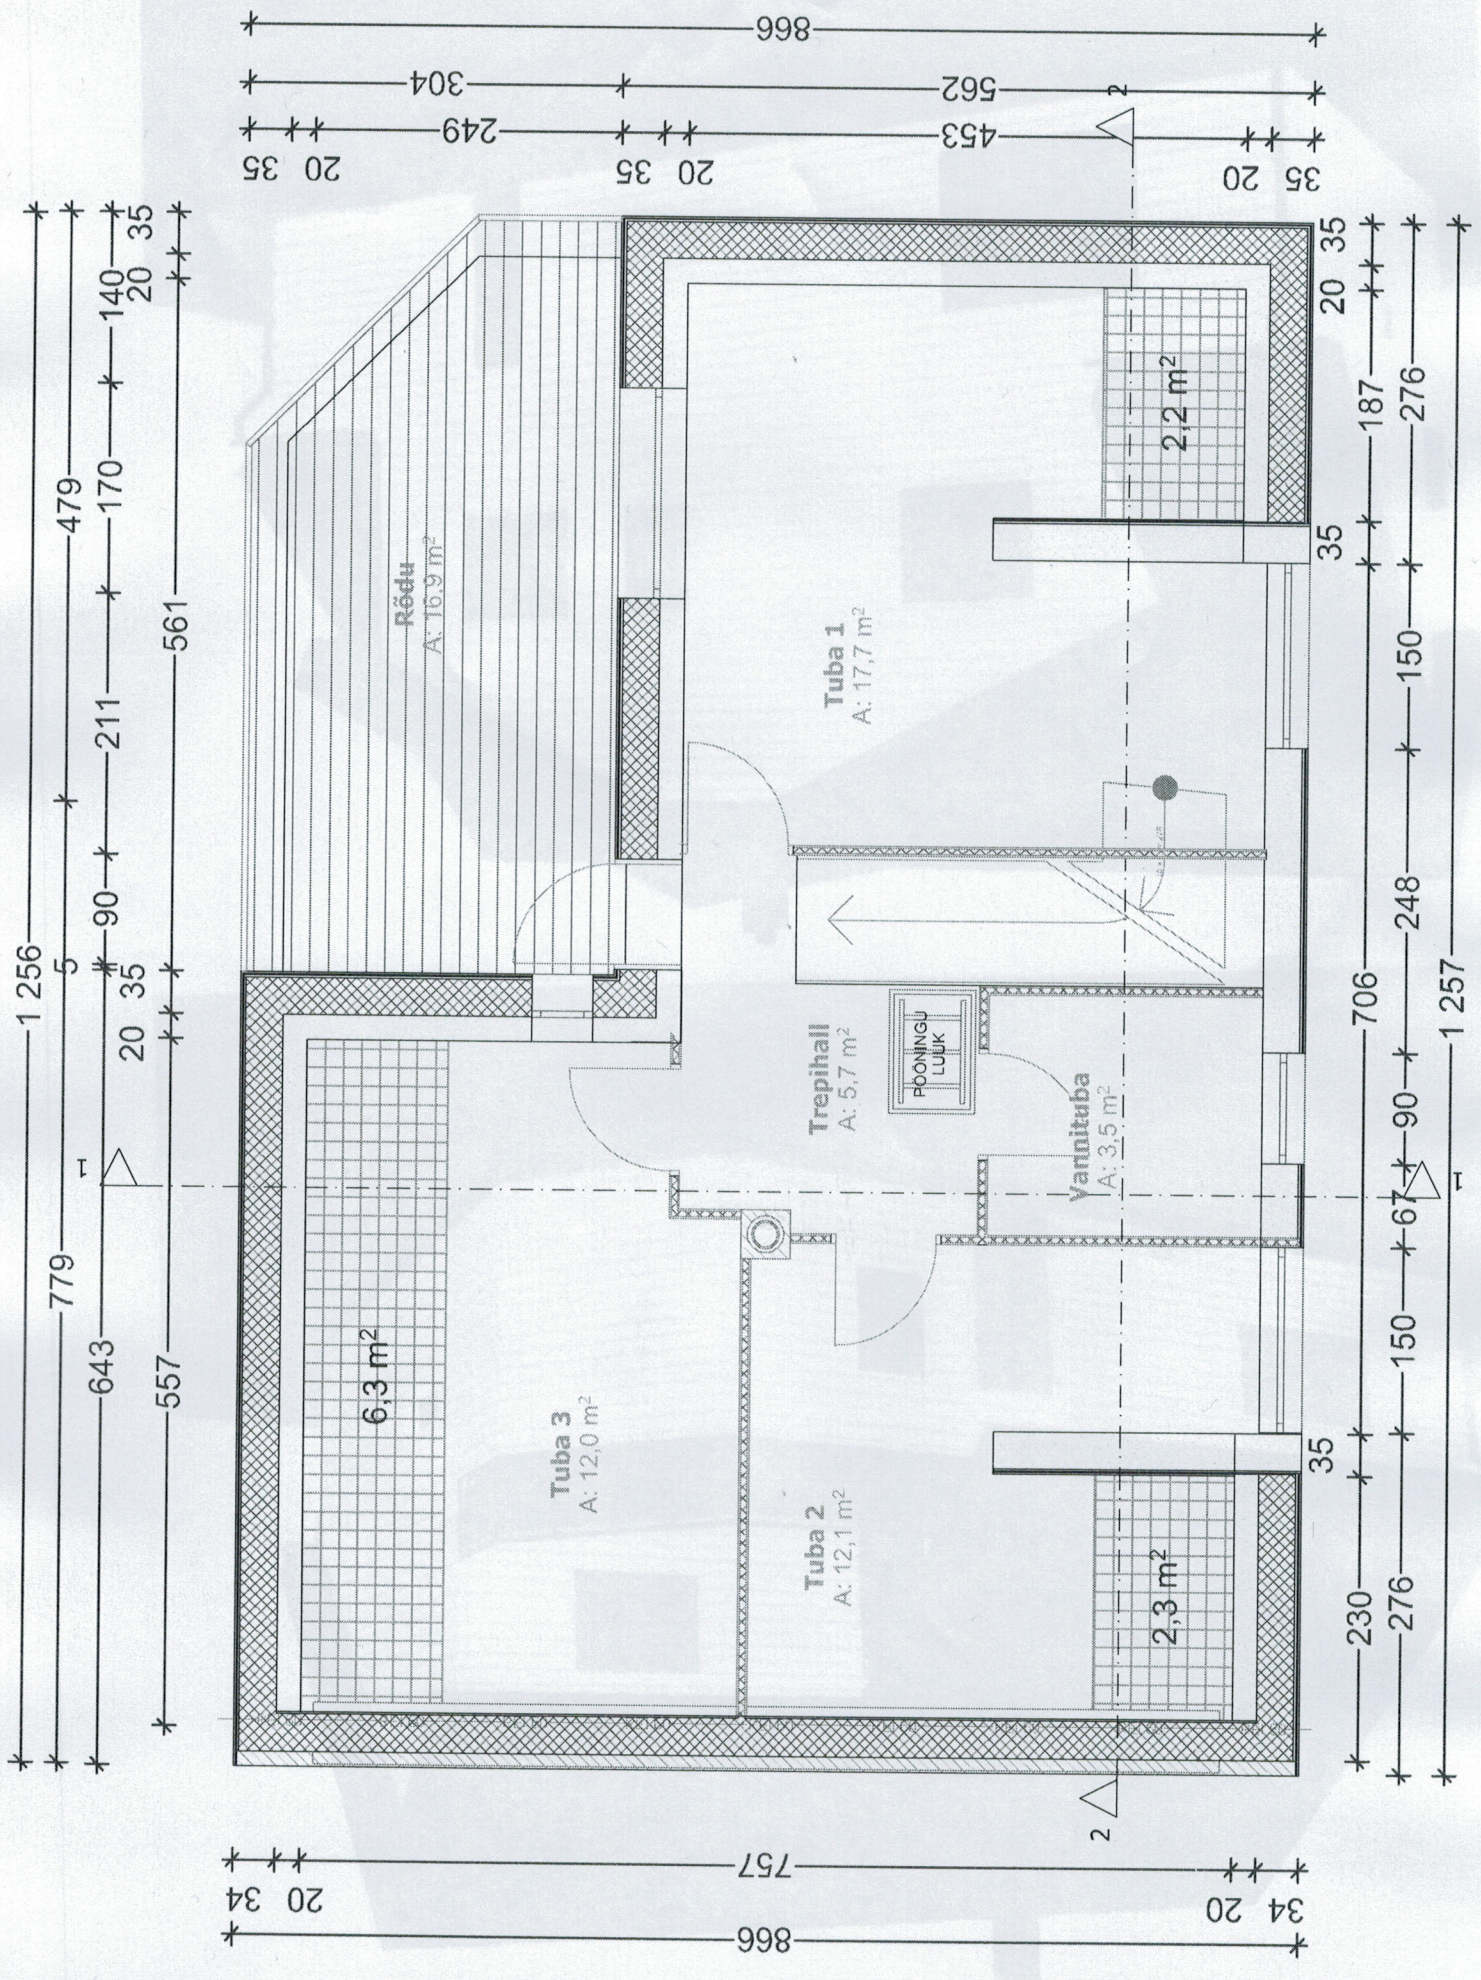

- 40 mm Katusekivi
- 50 mm roovitus
- 22 mm aluskate/roovitus
- 1 mm hüdroisolatsioon
- 25 mm tuuletõke
- 5 mm puitkiudplaat
- 450 mm puistevill/puitkonstruktsioon
- 50mm kivivill/puitkonstruktsion

- 15 mm Kipsplaat
- 150 mm Kivivill / Puitkarkass
- 1 mm Aurutõke
- 15 mm Kipsplaat


- 120 mm Silikaat
- 300 mm Puistevill
- 12 mm Kipsplaat

- 120 mm Silikaat
- 300 mm Väikeplokk
- 70 mm Puistevill

- 18mm Lauდი
- 20mm dist li
- 30mm Roov
- 300 mm Pui

- 18mm Lauc
- 20 mm dist
- 30 mm Roc
- 300 mm Pl
- 200 mm Vä

- 300 mm Väike
- 200 mm EPS

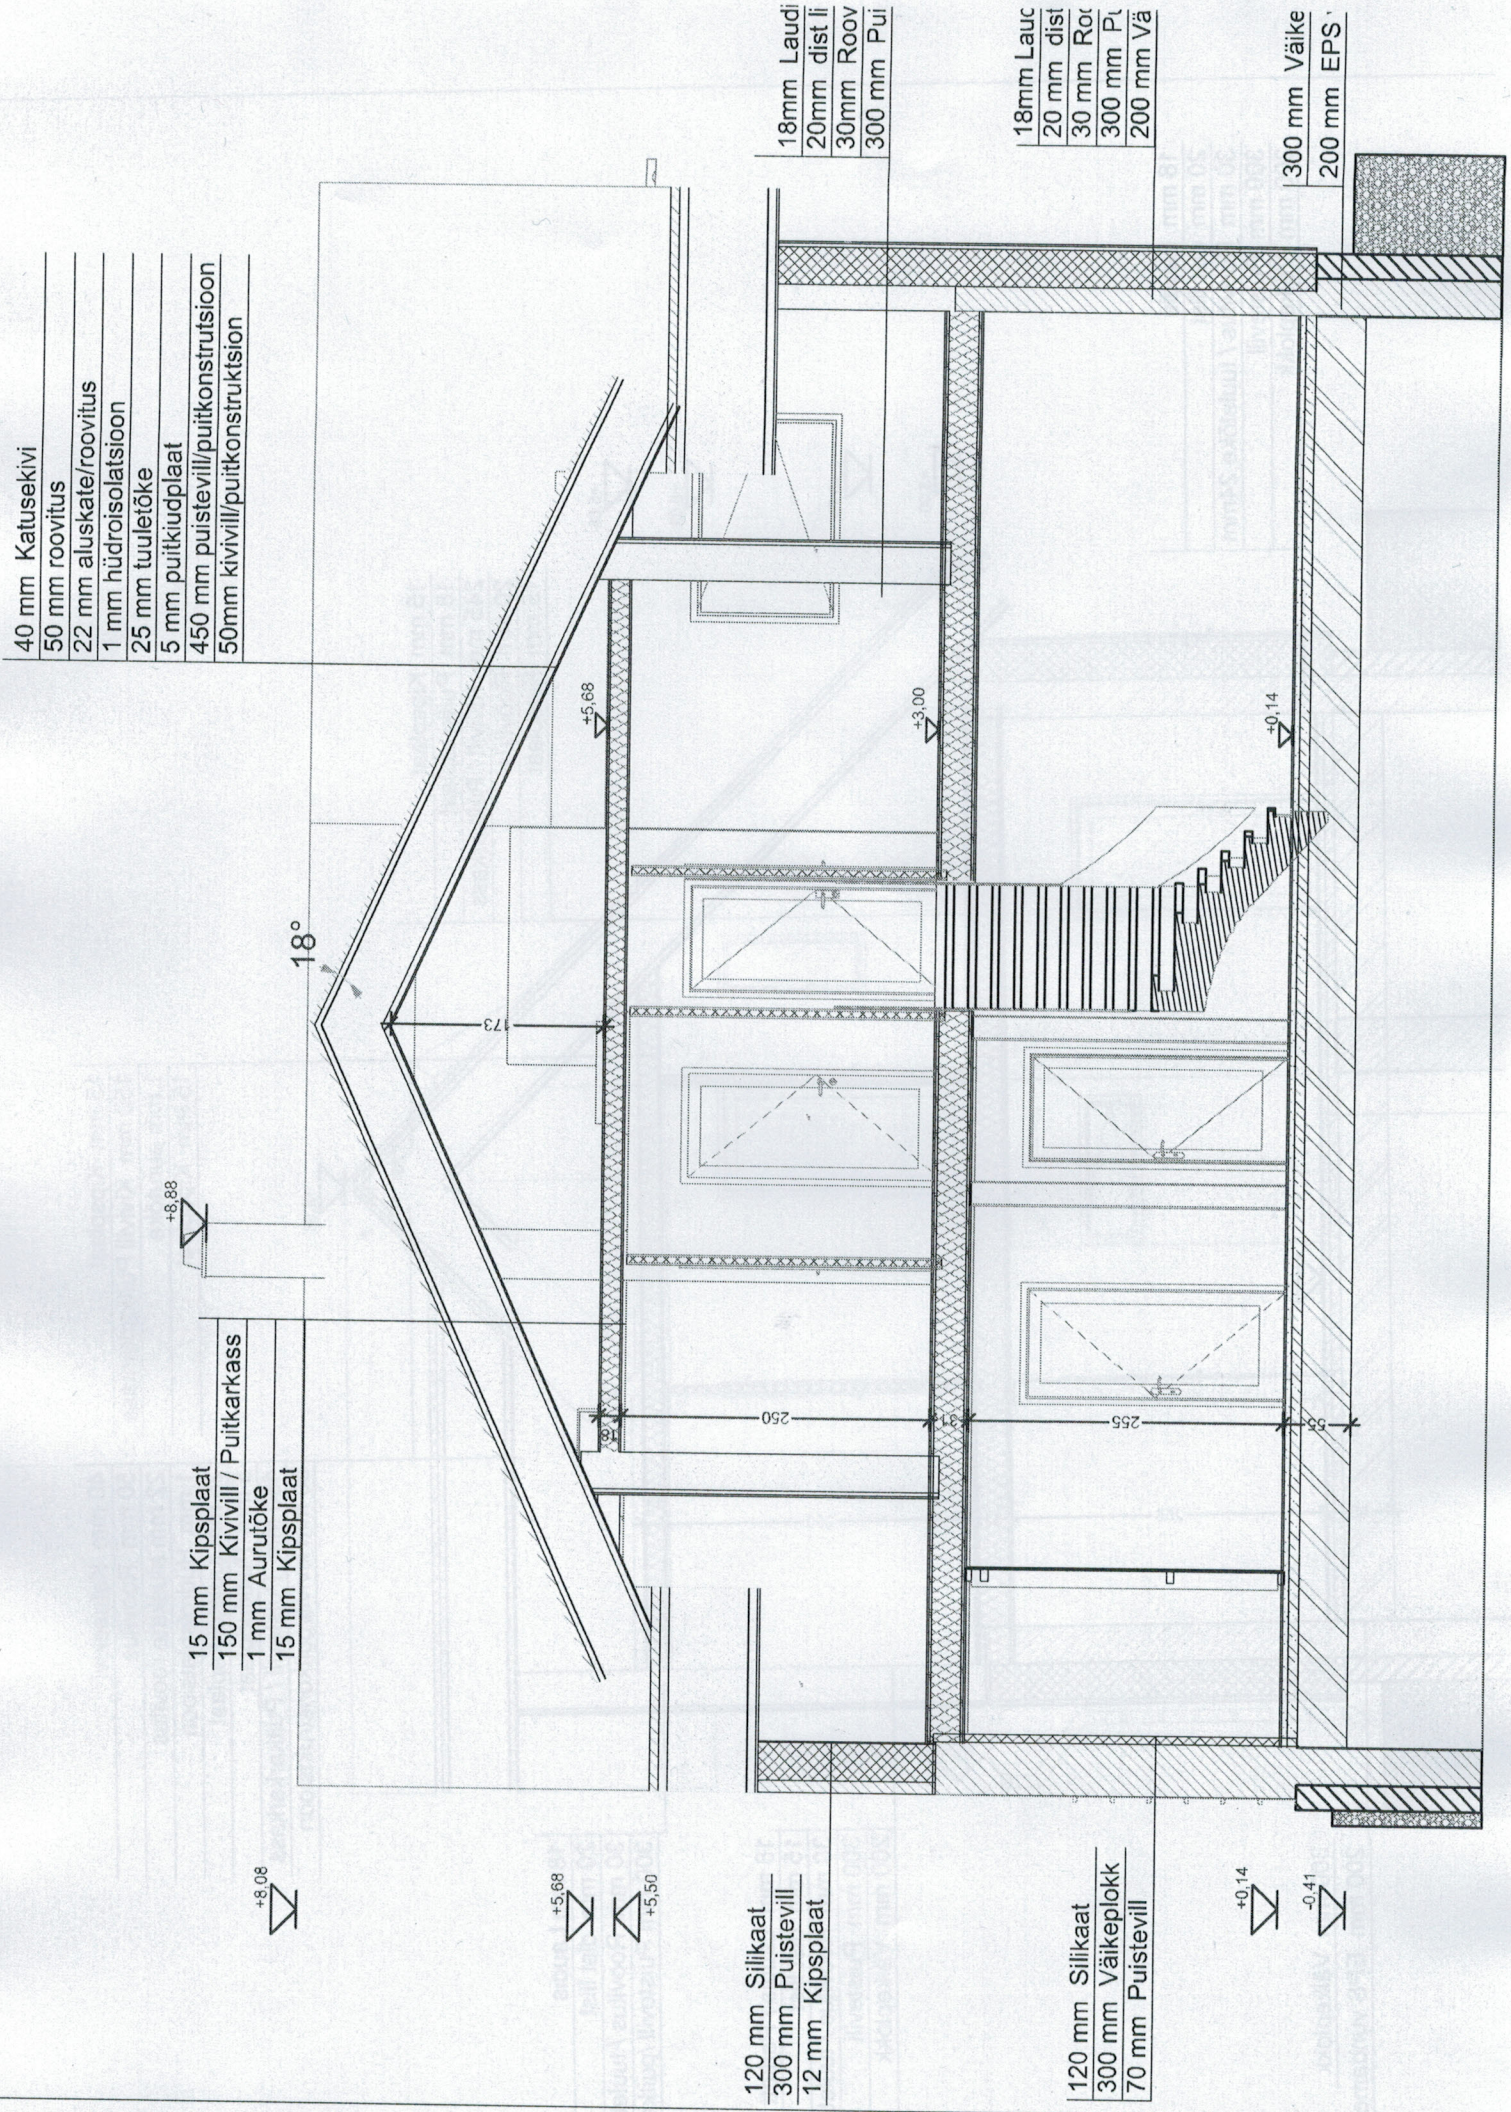

15 mm Kipsplaat
 150 mm Kivivill Puitkarkass
 1 mm aurutöke
 15 mm Kipsplaat


40 mm Katusekivi
 50 mm Roovitus
 22 mm aluskate roovitus
 1 mm Hüdroisolatsioon
 25 mm tuuletõkkeplaat
 5 mm Puitkiudplaat
 450 mm Puistevill / Puitkarkass
 50 mm kivivill/ruitkonstruktsioon

15 mm Kipsplaat
 18 mm Puitkiudplaat
 245 mm Kivivill / Puitkarkass
 20 mm Roovitus
 15 mm Kipsplaat


18 mm Laudis
 20 mm dist liist
 30 mm Roovitus / tuuletõke 24
 300 mm Puistevill / puitkarkass

18 mm Laudis / Parkett
 15 mm dist liist
 30 mm Roovitus / tuuletõke 24
 300 mm Puistevill
 200 mm Väikeplakk

300 mm Väikeplakk
 200 mm EPS vundament

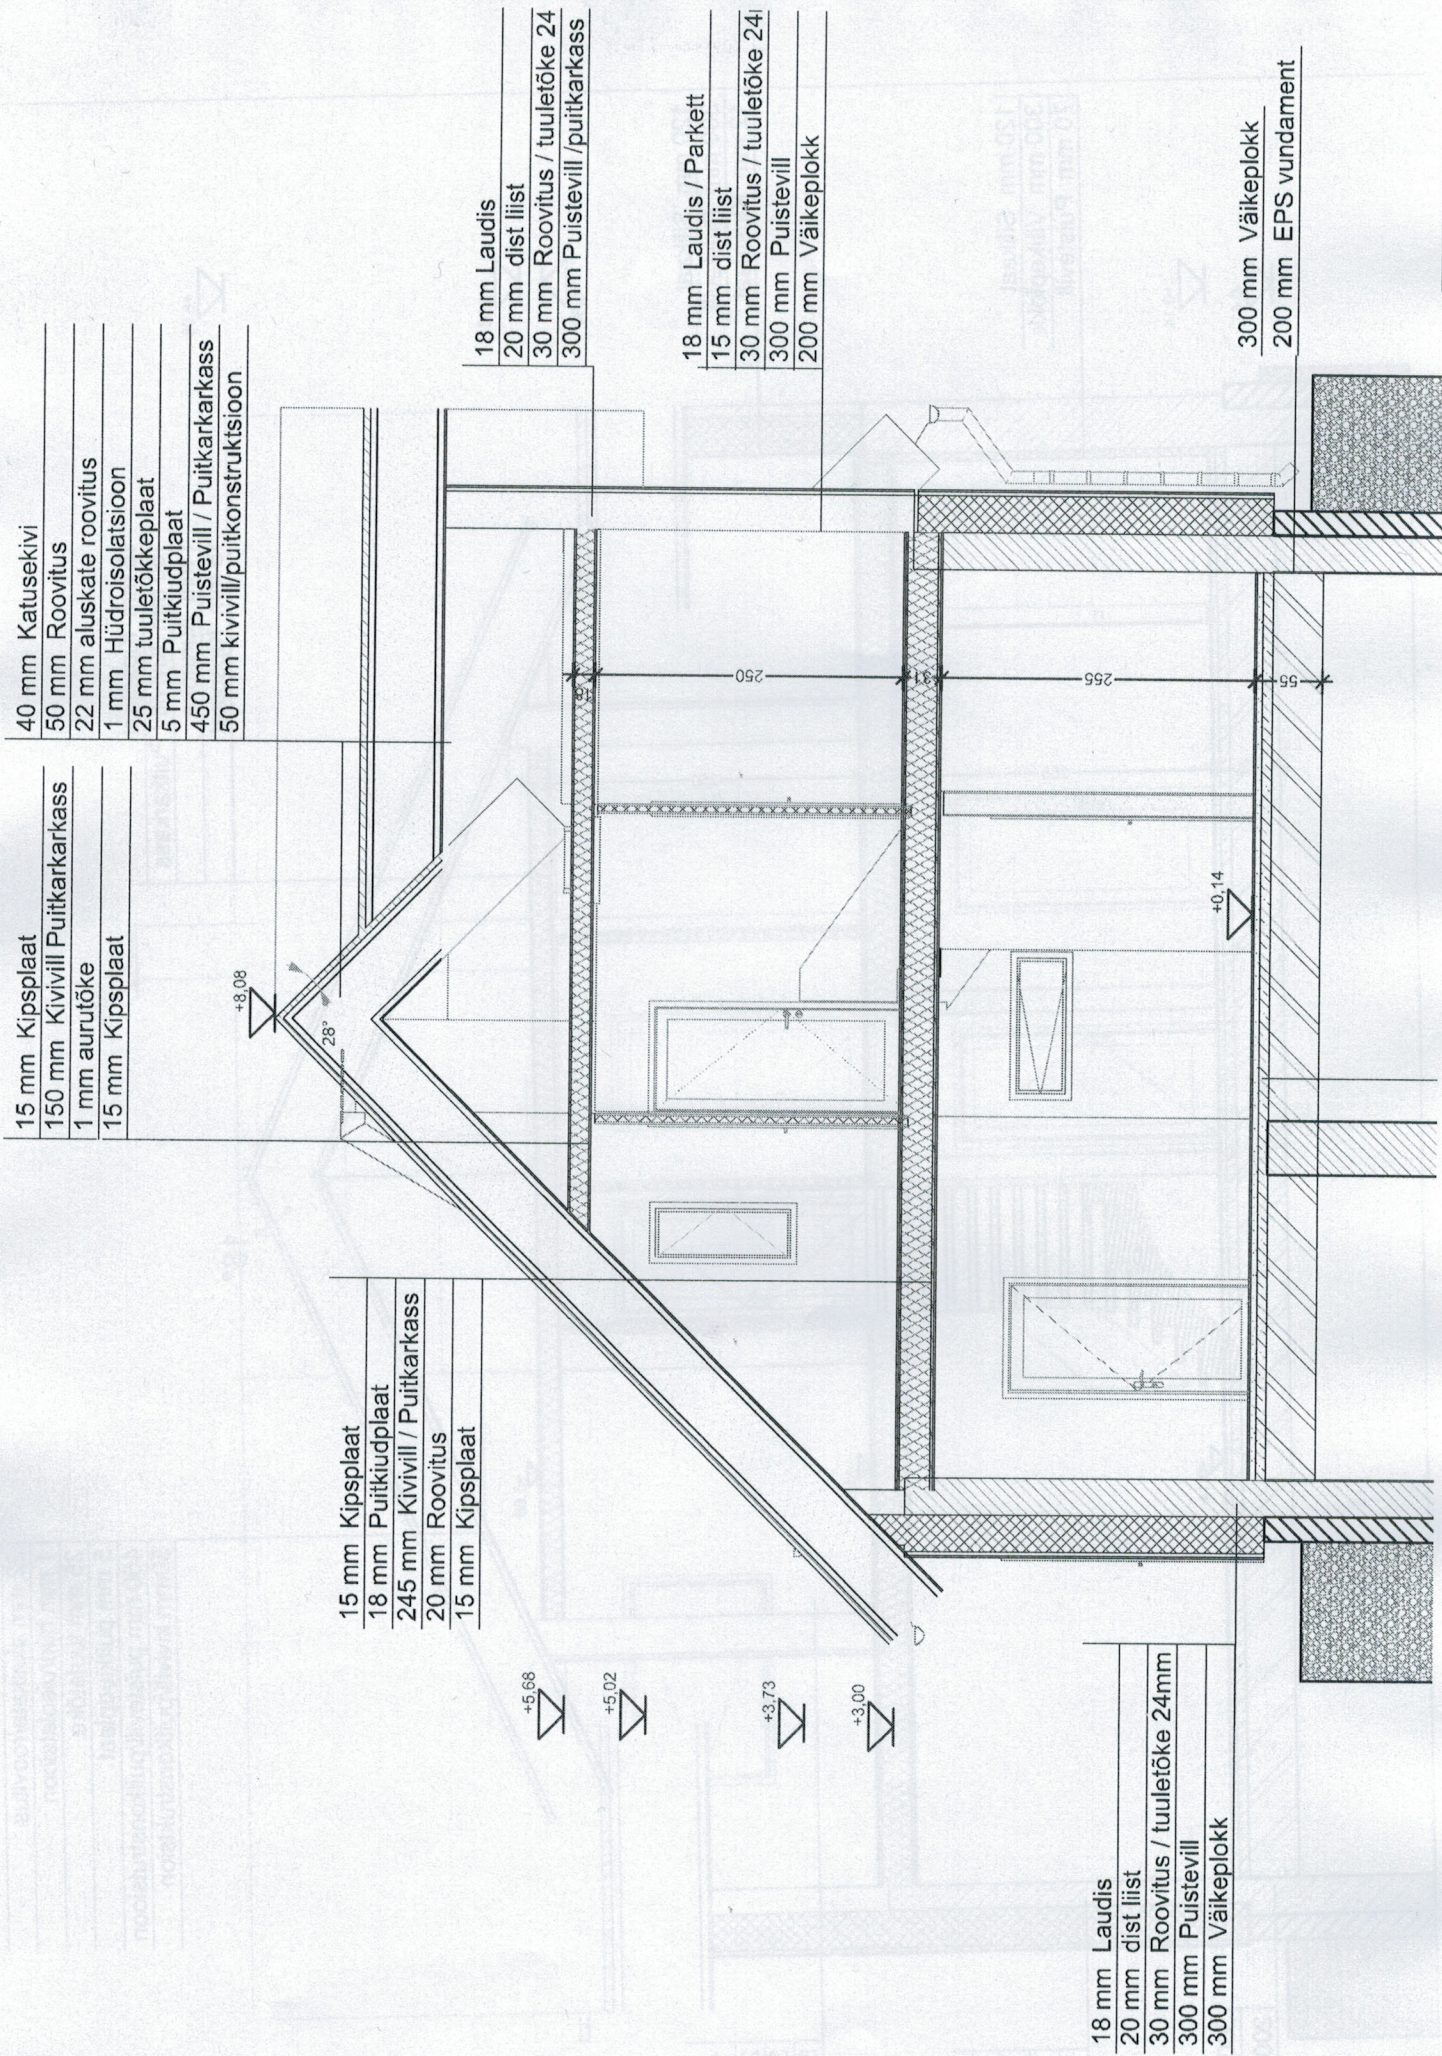

18 mm Laudis
 20 mm dist liist
 30 mm Roovitus / tuuletõke 24mm
 300 mm Puistevill
 300 mm Väikeplakk

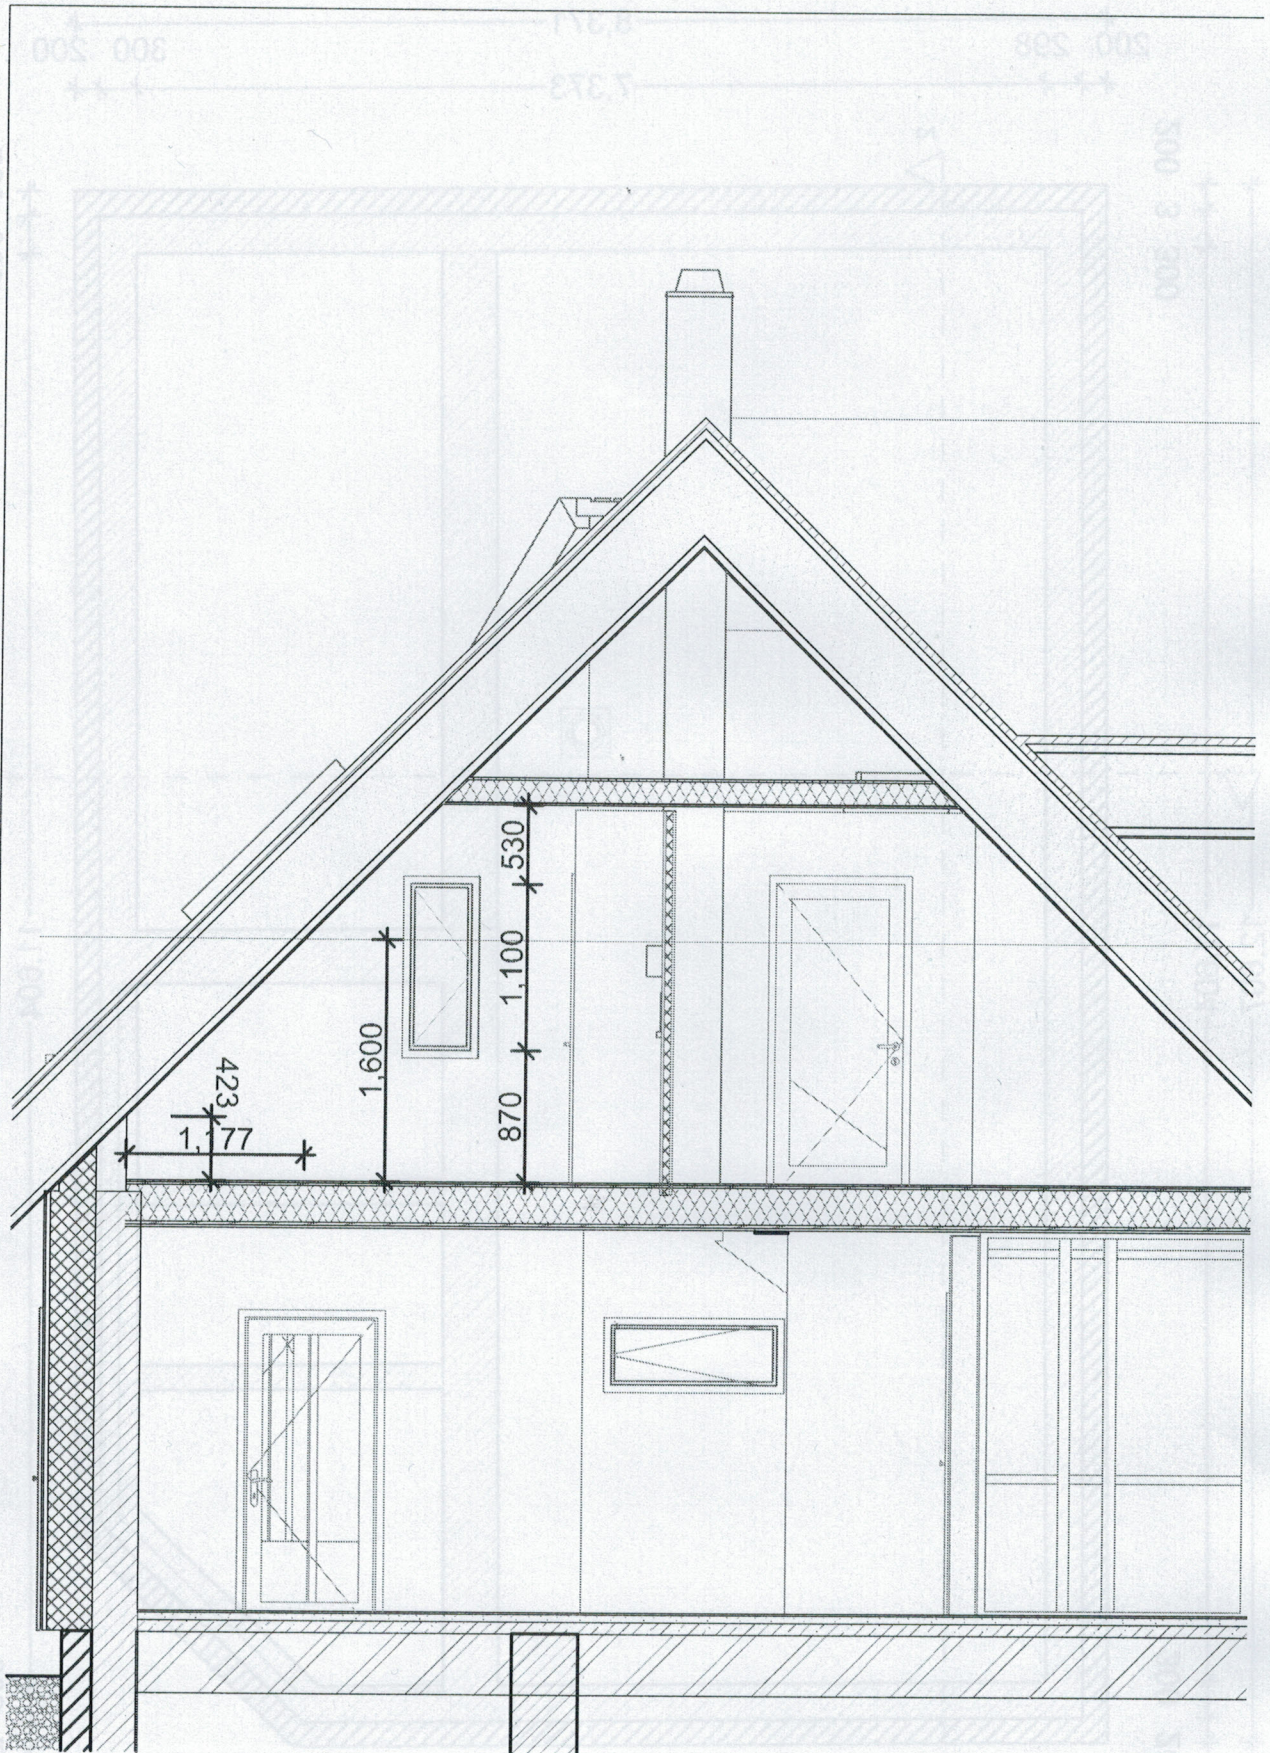

Projekteeris:	Joonis :	ÜKSIKELAM EELPRAIE
---------------	----------	-----------------------