

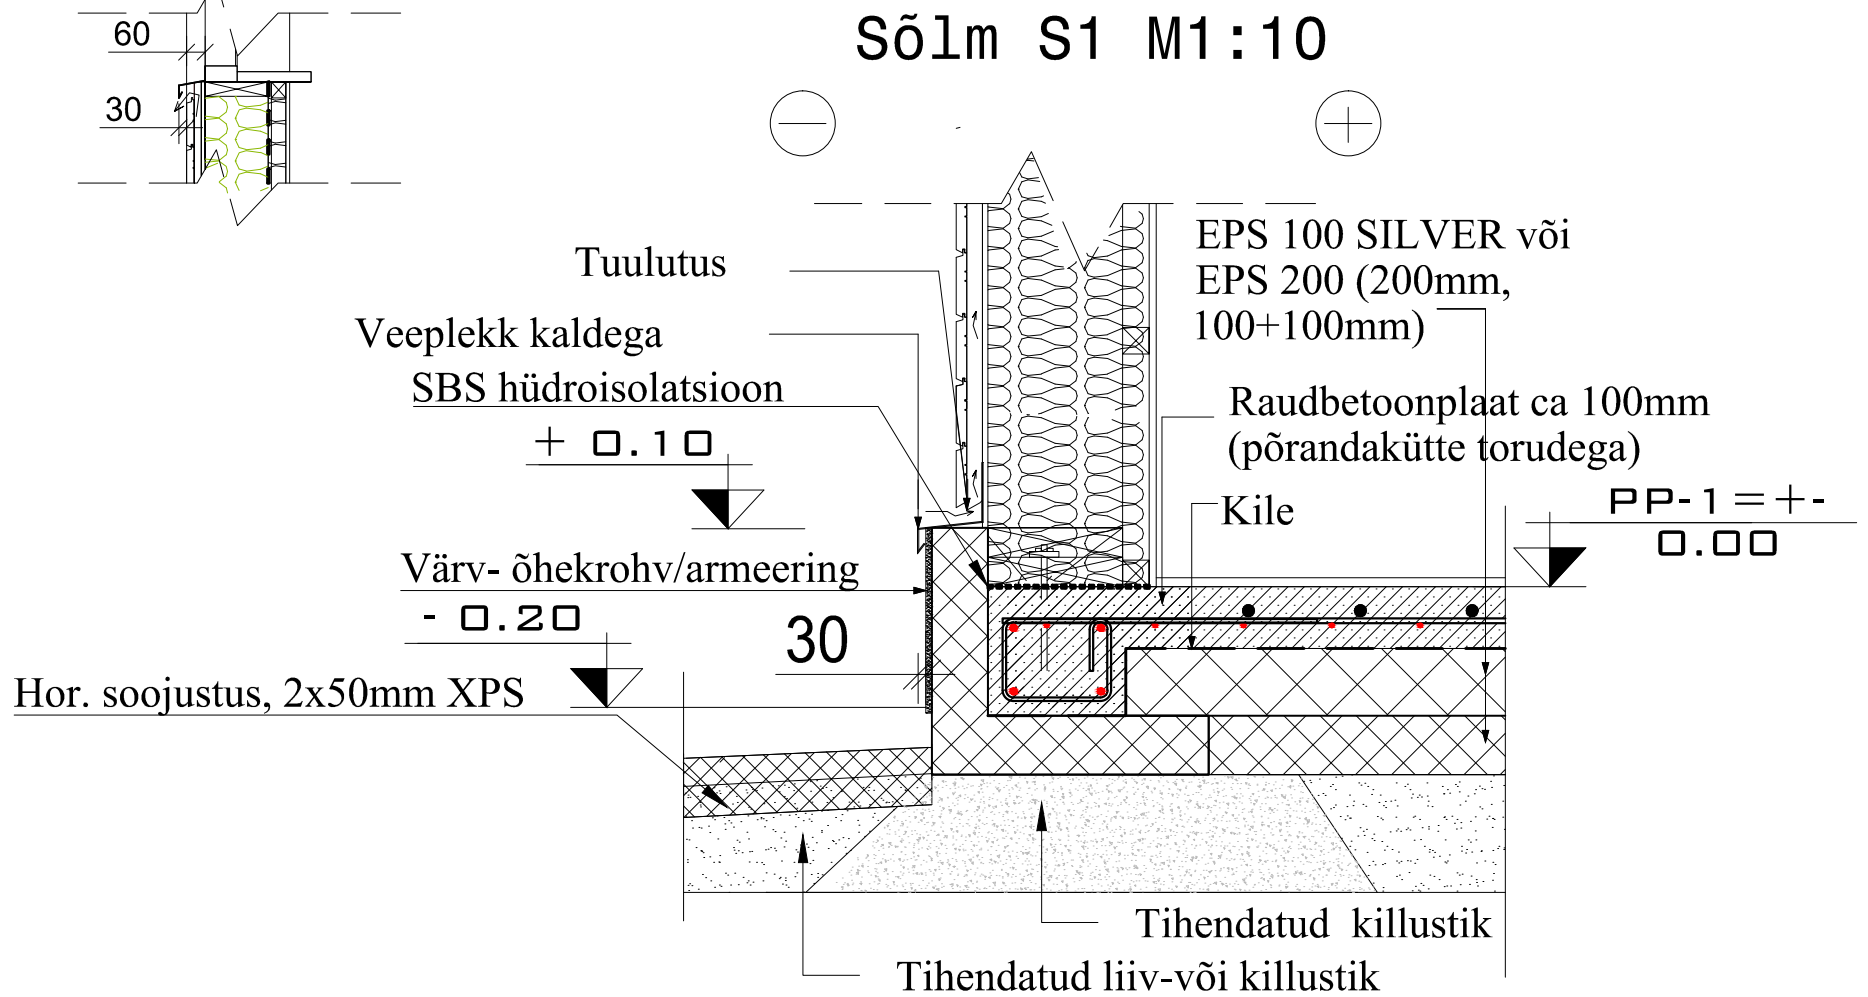


Tähis	Konstruktsioonitüübi skeem - KATUS M1:20	
KAT-2	<ul style="list-style-type: none"> <li>Betoonist katusekivi</li> <li>Roovitis 45x45mm</li> <li>Tuulutusliist 45x45mm, tuulutus</li> <li>Aluskattekile</li> <li>Katuse puitfermid - määratakse konstruktiivse osa projektiga</li> <li>Õhkvahe 50mm, tuuletõkkeplaat- tuulesuunajaks</li> </ul>	
KAT-1	<ul style="list-style-type: none"> <li>Betoonist katusekivi</li> <li>Roovitis 45x45mm</li> <li>Tuulutusliist 45x45mm, tuulutus</li> <li>Aluskattekile</li> <li>Katuse puitfermid - määratakse konstruktiivse osa projektiga</li> </ul>	
PP-1	Konstruktsioonitüübi skeem - PÕRAND M1:20	
PP-1	<ul style="list-style-type: none"> <li>Põrandakate vastavalt ruumile (parkett / keraamiline plaat)</li> <li>Märgades ruumides kate all hüdroisolatsioon (2x niiskustõke)</li> <li>R/B plaat ca 100 mm, võrk Ø8 #150, BETOON C20/25</li> <li>Hüdroisolatsioon: 2x ehituskile, jätkud 200mm ülekattega</li> <li>Soojustus EPS, 200 mm (100+100mm)</li> <li>Tihendatud killustik või liivalus 200 mm (kapillaarset veetõusu takistav kiht)</li> <li>Filterkangas (vajadusel)</li> <li>Looduslik pinnas</li> </ul>	
VL-1	Konstruktsioonitüübi skeem - VAHELAGI M1:20	
VL-1	<ul style="list-style-type: none"> <li>Katuse puitfermid, puistevill 600mm</li> <li>Aurutõkkepaber</li> <li>Puitroov 22 x 100 mm, s 400 mm</li> <li>Metall-profiil (CD 60 laeprofiil) 2x 28mm</li> <li>Kipsplaat GF, 2 x 12,5 mm (Horisontaalne karkassiga ripplagi)</li> <li>Viimistlus vastavalt sisekujundusele</li> </ul>	
VS-1	Konstruktsioonitüübi skeem - VÄLISSEIN M1:20	
VS-1	<ul style="list-style-type: none"> <li>Voodrilaudis 22x120mm</li> <li>Vertikaalne roov 32x45mm / tuulutus</li> <li>Membran 0,4mm</li> <li>Tuuletõkkekips GTS 9mm</li> <li>Karkass 45x195mm, s600mm +</li> <li>Min.vill 200mm</li> <li>Aurutõkkepaber</li> <li>Hor. roov 45x45mm, min vill 50mm</li> <li>Puitlaastplaat 10mm</li> <li>Kipsplaat GN/GEK 12mm</li> <li>Siseviimistlus</li> </ul>	
SS-2	Konstruktsioonitüübi skeem - SISESEIN M1:20	
SS-2	<ul style="list-style-type: none"> <li>Siseviimistlus</li> <li>Tasandussegu</li> <li>Kergplokk 100mm</li> <li>Tasandussegu</li> <li>Siseviimistlus</li> </ul>	

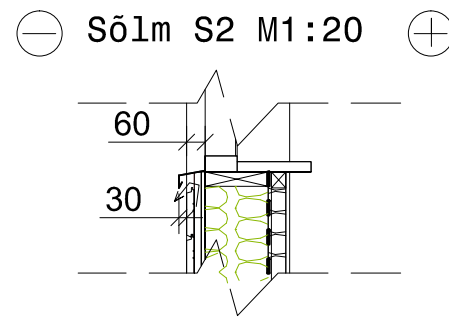

— Sõlm S4 M1:20 +

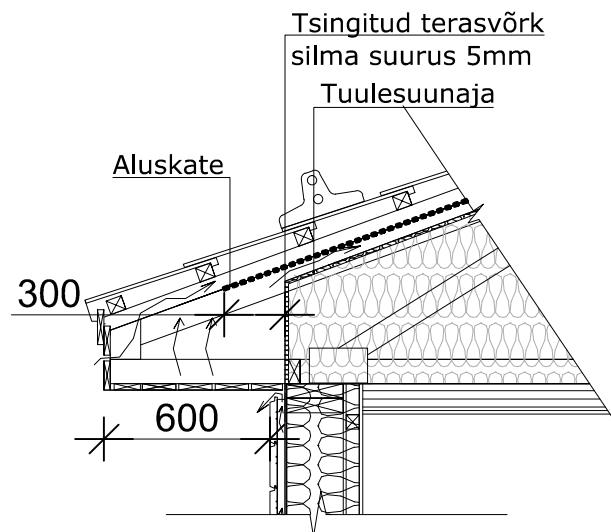

— Räästa sõlm M1:20 +

