


1:50

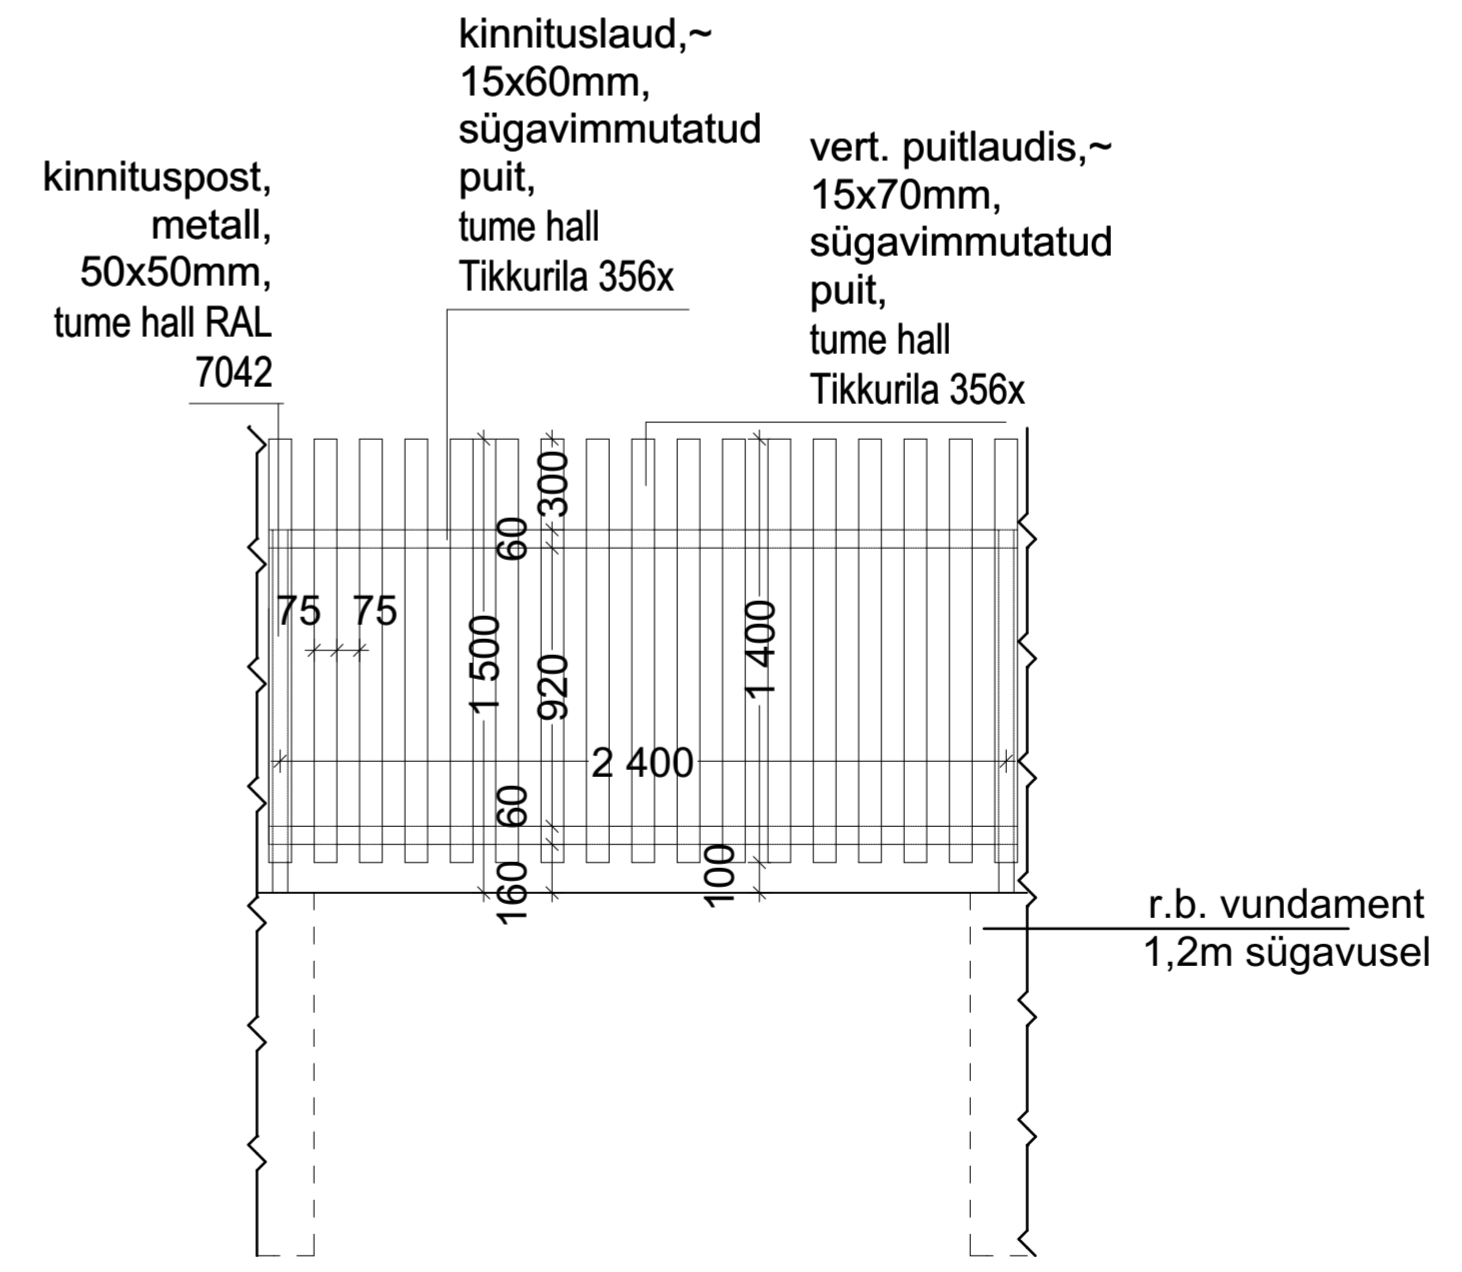

KRUNTIDE VAHELINE PIIRE

1:25