2. korruse plaan

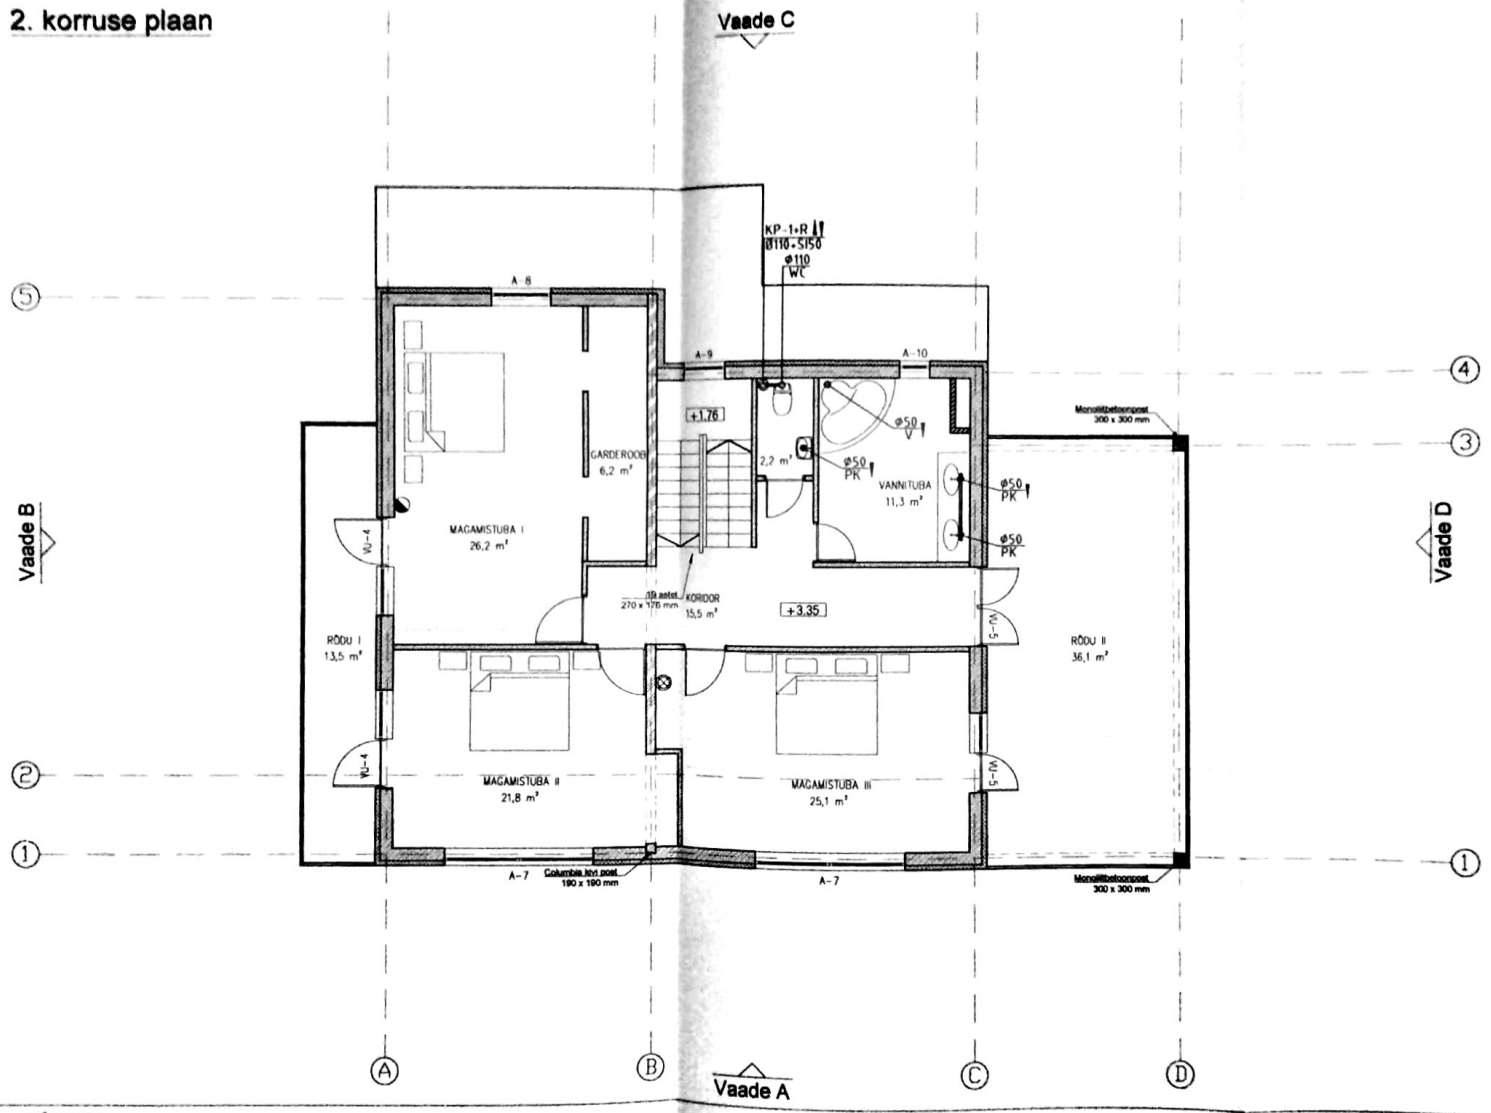

EKSPLIKATSIOON		
RUUMI NR	RUUMI NIMETUS	PIND (m²)
1	KORIDOR	15.5
2	VANNITUBA	11.3
3	WC	2.4
4	MAGAMISTUBA I	26.2
5	GARDEROOB	6.2
6	MAGAMISTUBA II	21.8
7	MAGAMISTUBA III	25.1
0	RÕDU I	13.5
0	RÕDU II	36.1
	TEINE KORRUS KOKKU	108.6
	ELAMU KOKKU	245.4

TINGMÄRGID:

	PROJ. KAN. TORUSTIK LAE ALLA
	PROJ. KAN. TORUSTIK PÕRANDA SEES
	PROJ. KAN. TORUSTIK PÕRANDA PEAL
ø110 i=0,02	PROJ. TORU VÄLISLÄBIMÕÕT, KALLE
Tr.2	PROJ. ROOSTEVABA TERASEST TRAPP
WC	PROJ. KLOSETIPOTT
PK	PROJ. KÄTTEPESUKAUSS
KV	PROJ. KÖÖGIVALAMU
D	PROJ. DUSS
V	PROJ. VANN
PÜ	PROJ. PUHASTUSOTS
ÕT	PROJ. ÕHUTUSTORU
R	PROJ. PUHASTUSLUUK PÜSTIKULE
PM	PROJ. PESUMASIN

MÄRKUSED:

1). KANALISATSIOONITORUD PAIGALDADA PÕRANDASSE VÕI PÕRANDA PEAL.
2). PÜSTIKUD ISOLEERIDA MINERAALVILLAGA b=50 mm.
3). KANALISTSIOONITORUDE LÄBIMISEL TULETÕKKESEKTSIOONIDE SEINU JA VAHELAGESI ON VAJALIK KASUTADA TULETÕKKEMÄHIS VÕI TULETÕKKEMANZETT.
4). TORUSTIKU ASUKOHT TÄPSUSTADA MAJA OMANIKUGA.
5). KANALISATSIOONIPÜSTIKULE ON ETTE NÄHTUD PAIGALDADA PUHASTUSKORGID 0,5 m KÕRGUSELE PÕRANDAST.
6). VASTAVALT PUHASTUSKORKIDE ASETUSELE TULEB ŠAHTIDE SEINTESSE PAIGALDADA VAJALIKUS SUURUSES LUUGID.
7). PUHASTUSKORKIDE HOOLDUSLUUGID PEAVAD VASTAMA KONSTRUKTSIOONI TULEKAITSE ASTMELE.