


## 2. korruse plaan

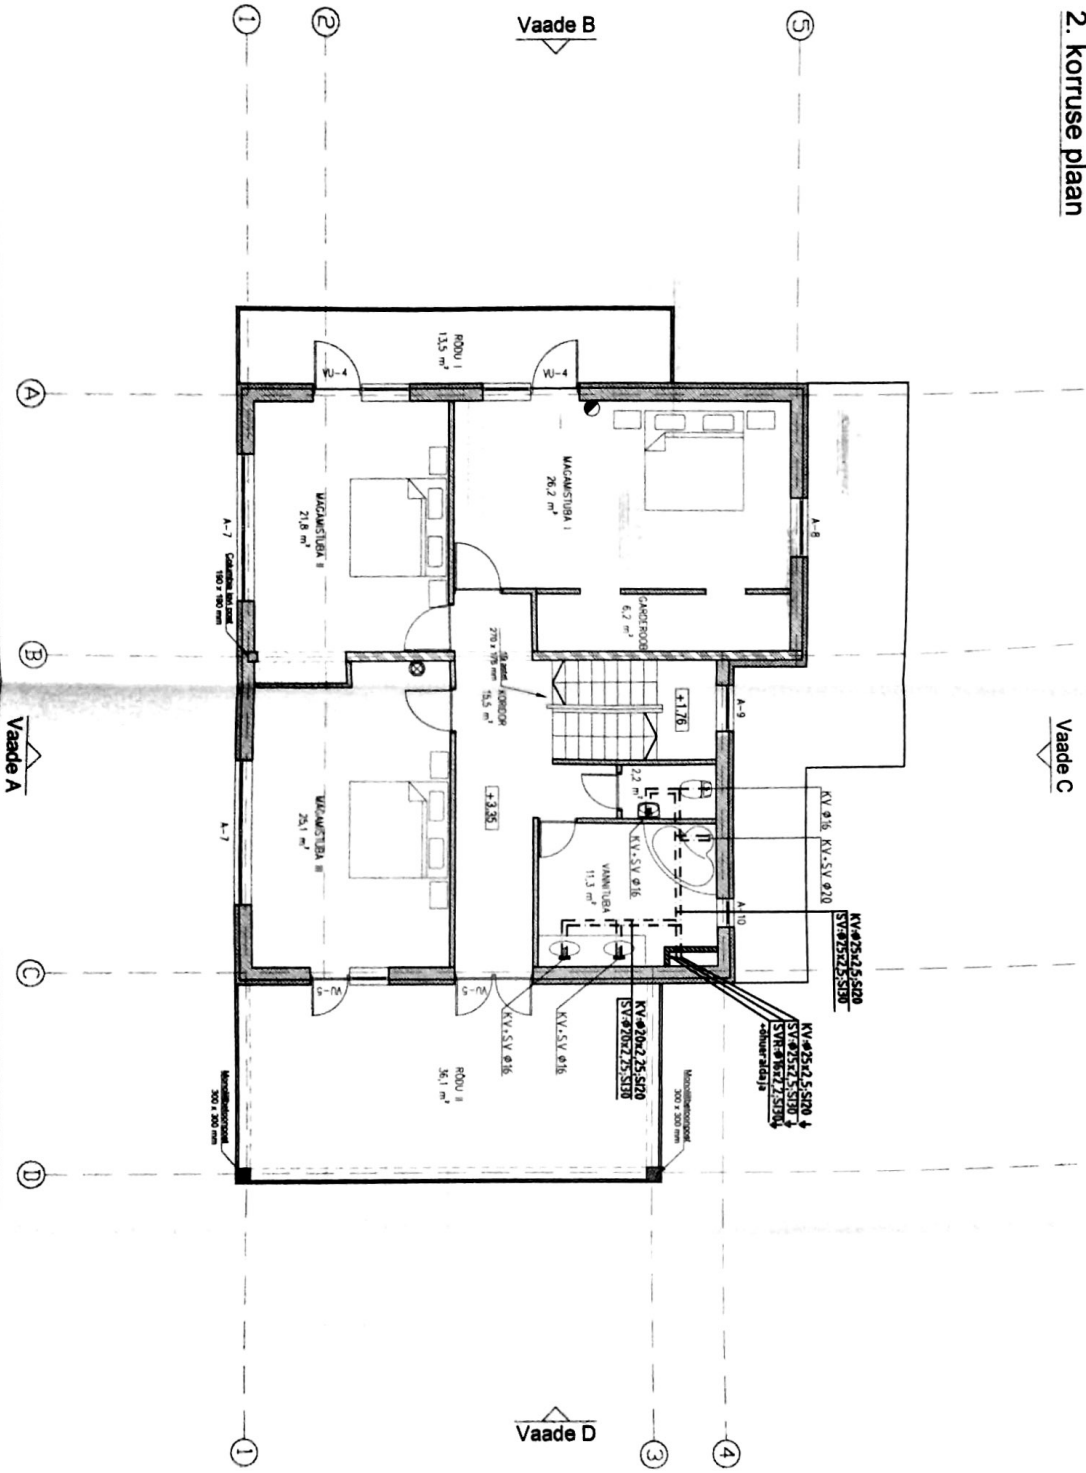

Vaade C

Vaade B

Vaade D

Vaade A

EKSPLIKATSIOON		
RUUMI NR	RUUMI NIMETUS	PIND (m <sup>2</sup> )
1	KORIDOR	15,5
2	VANNITUBA	11,3
3	KC	2,4
4	MAGAMISTUBA I	26,2
5	GARDE ROOB	6,2
6	MAGAMISTUBA II	21,8
7	MAGAMISTUBA III	25,1
0	RODU I	13,5
0	RODU II	36,1
0	TEINE KORRUS KOKKU	108,6
0	ELAMU KOKKU	245,4

Kasutatavad veetorud		
Toru valimisloobi nr	Toru seinapaksus mm	Toru sisepääsus mm
16	2,0	2,0
20	2,25	2,5
25	2,5	3,0
32	3,0	4,0
40	4,0	4,5
50		

### TÄHEMÄRKID

KIV-0202,25-S100 Kõlbaseerustiku raam  
 SV-0202,25-S100 Sääjerustiku raam  
 RV-0202,25-S100 Ringluseerustiku raam

- Projekti tehniline kuldminee toetelennatik
- Projekti tehniline kuldminee toru
- Projekti tehniline sooja veetoru
- Projekti tehniline tsirkulatsioonivee toru
- Veetorusliku pöörde saes
- Veetorusliku pöörde peal
- Veetorusliku lae all