


LÕIGE A-A

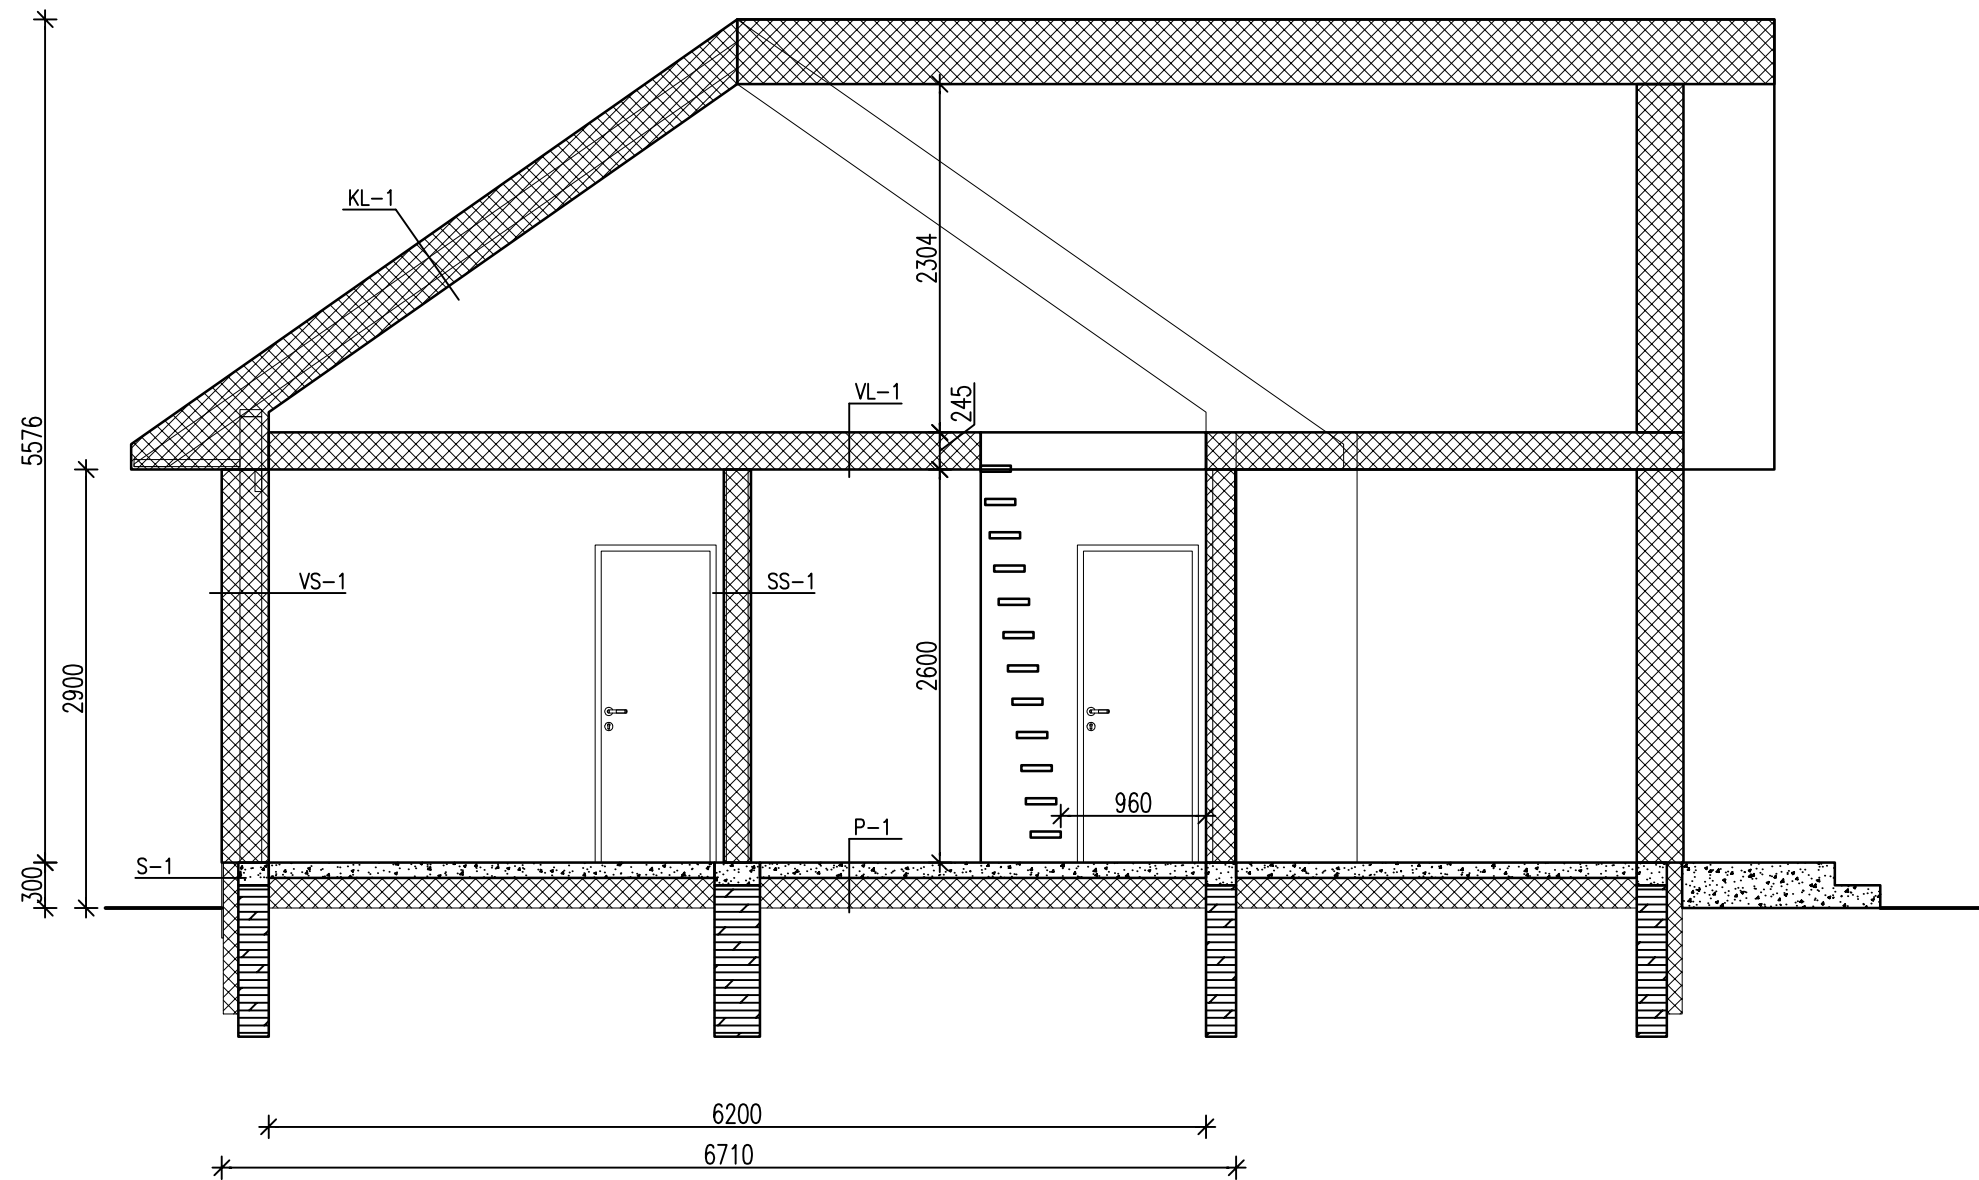

KATUS KL-1

- Katusekate eterniit.
- Roov 45x45mm, s=vastavalt tootele.
- Distsantsroovitus 45x45mm, sarika peal.
- Hingav aluskate.
- Katusesarikad 45x145mm, s=600mm. Vahel mineraalvill 150mm.
- Aurutõkkepaber.
- Roov 45x45mm, s=600mm. Vahel mineraalvill 50mm.
- Roov 95x21mm, s=400mm.
- Sisevoodrilaud 12mm.

VAHELAGI VL-1

- Põrandalaud 28mm.
- Roov 45x45mm, s=400mm
- Laetalad 45x145mm, s=600mm. Vahel nineraalvill 100mm.
- Ehituspaber.
- Roov 95x21mm, s=400mm.
- Sisevoodrilaud 12mm.

VÄLISSEIN VS-1

- Välisvoodrilaud 21mm.
- Tuulutusvahe / distantsroovitus 95x28mm.
- Isoplaat tuuletõkkeplaat 25mm freestapiga.
- Horisontaalne roov 45x45mm, s=600mm. Vahel mineraalvill 50mm.
- Vertikaalne puitkarkass 45x145mm, s=600mm. Vahel mineraalvill 150mm.
- Aurutõkkepaber.
- OSB-plaat 12mm.
- Roov 95x21mm, s=600mm.
- Sisevoodrilaud 12mm.

SISESEIN SS-1

- Sisevoodrilaud 12mm.
- Vertikaalne puitkarkass 45x145mm, s=600mm. Vahel mineraalvill 150mm.
- Sisevoodrilaud 12mm.

SOKKEL S-1

- Tsementlaastplaat TEMPSI Zoccolo 10mm.
- Liimvaht Penosil FixFoam.
- Vahtpolüstüreen EPS120 100mm.
- R/B-sein.

PÕRAND P-1

- Naturaalpuut parkett 14mm.
- Parketi aluskate.
- R/B-plaat 100mm. VESIKÜTTE TORUSTIK.
- Vahtpolüstüreen EPS100 300mm. Kahes kihis malekorras 2x150mm.
- Tihendatud jämeliiv min. 200mm.
- Olemasolev pinnas.