
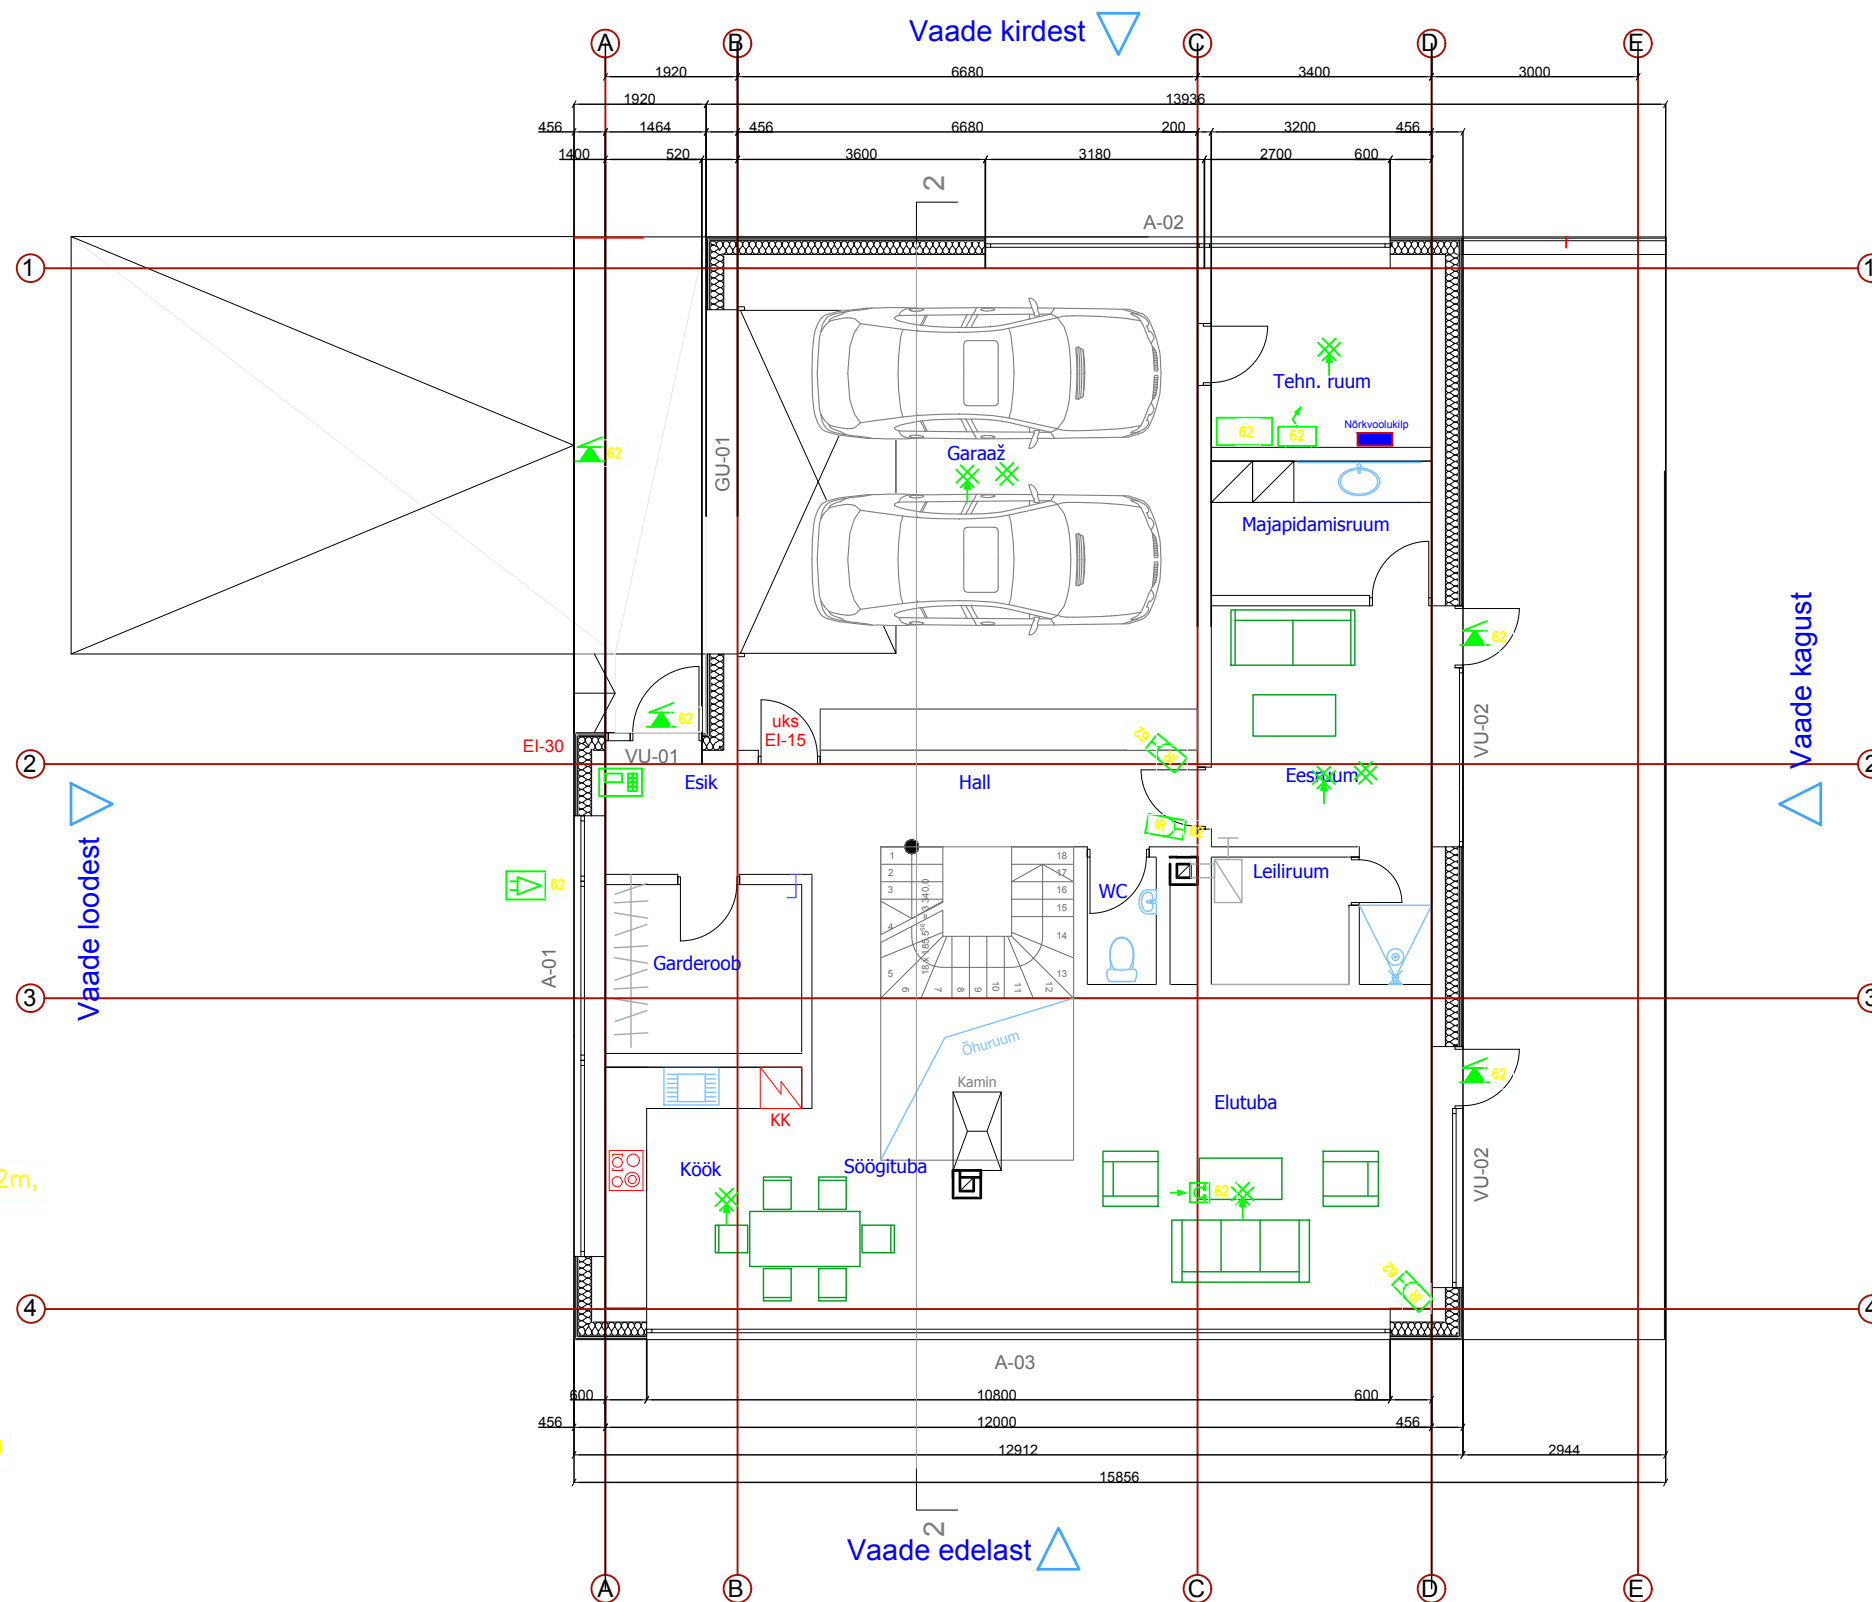


- TINGMÄRGID
-  – Signaalsiooni keskus robottelefoni ja reservtoite akuga
  -  – Sõrmistik
  -  – Raadiosaatja
  -  – PIR liikumisandur (12x12m, NK-niiskuskindel)
  -  – Magnetkontakt
  -  – Suitsuandur
  -  – Temperatuuriandur
  -  – Vingugaasi detektor
  -  – Sireen (P-pjesosummer)



1. korrus:	m <sup>2</sup>
Esik	4,8
Hall	12,0
Garderoob	7,0
WC	1,9
Eesruum	13,3
Leiliruum	3,7
Majapidamisruum	6,2
Tehn. ruum	8,3
Garaaž	46,8
Köök	10,5
Söögituba	9,2
Elutuba	31,3
<b>1. korrus kokku:</b>	<b>155,0</b>

2. korrus:	m <sup>2</sup>
Hall	13,4
Magamistuba	16,7
Garderoob	5,6
Tuba 1	12,5
Tuba 2	12,7
Vannituba	7,6
Kabinet	8,7
<b>2. korrus kokku:</b>	<b>77,2</b>
<b>Elamu kokku:</b>	<b>232,2</b>

Märkused:

Tugevvoolu ja nõrkvoolukaabeldused peavad olema eraldatud.