


Liitumispunkt

Ca. 20m

Ca. 25m

Perspektiivne autovarjualune/kuur ja autovärv

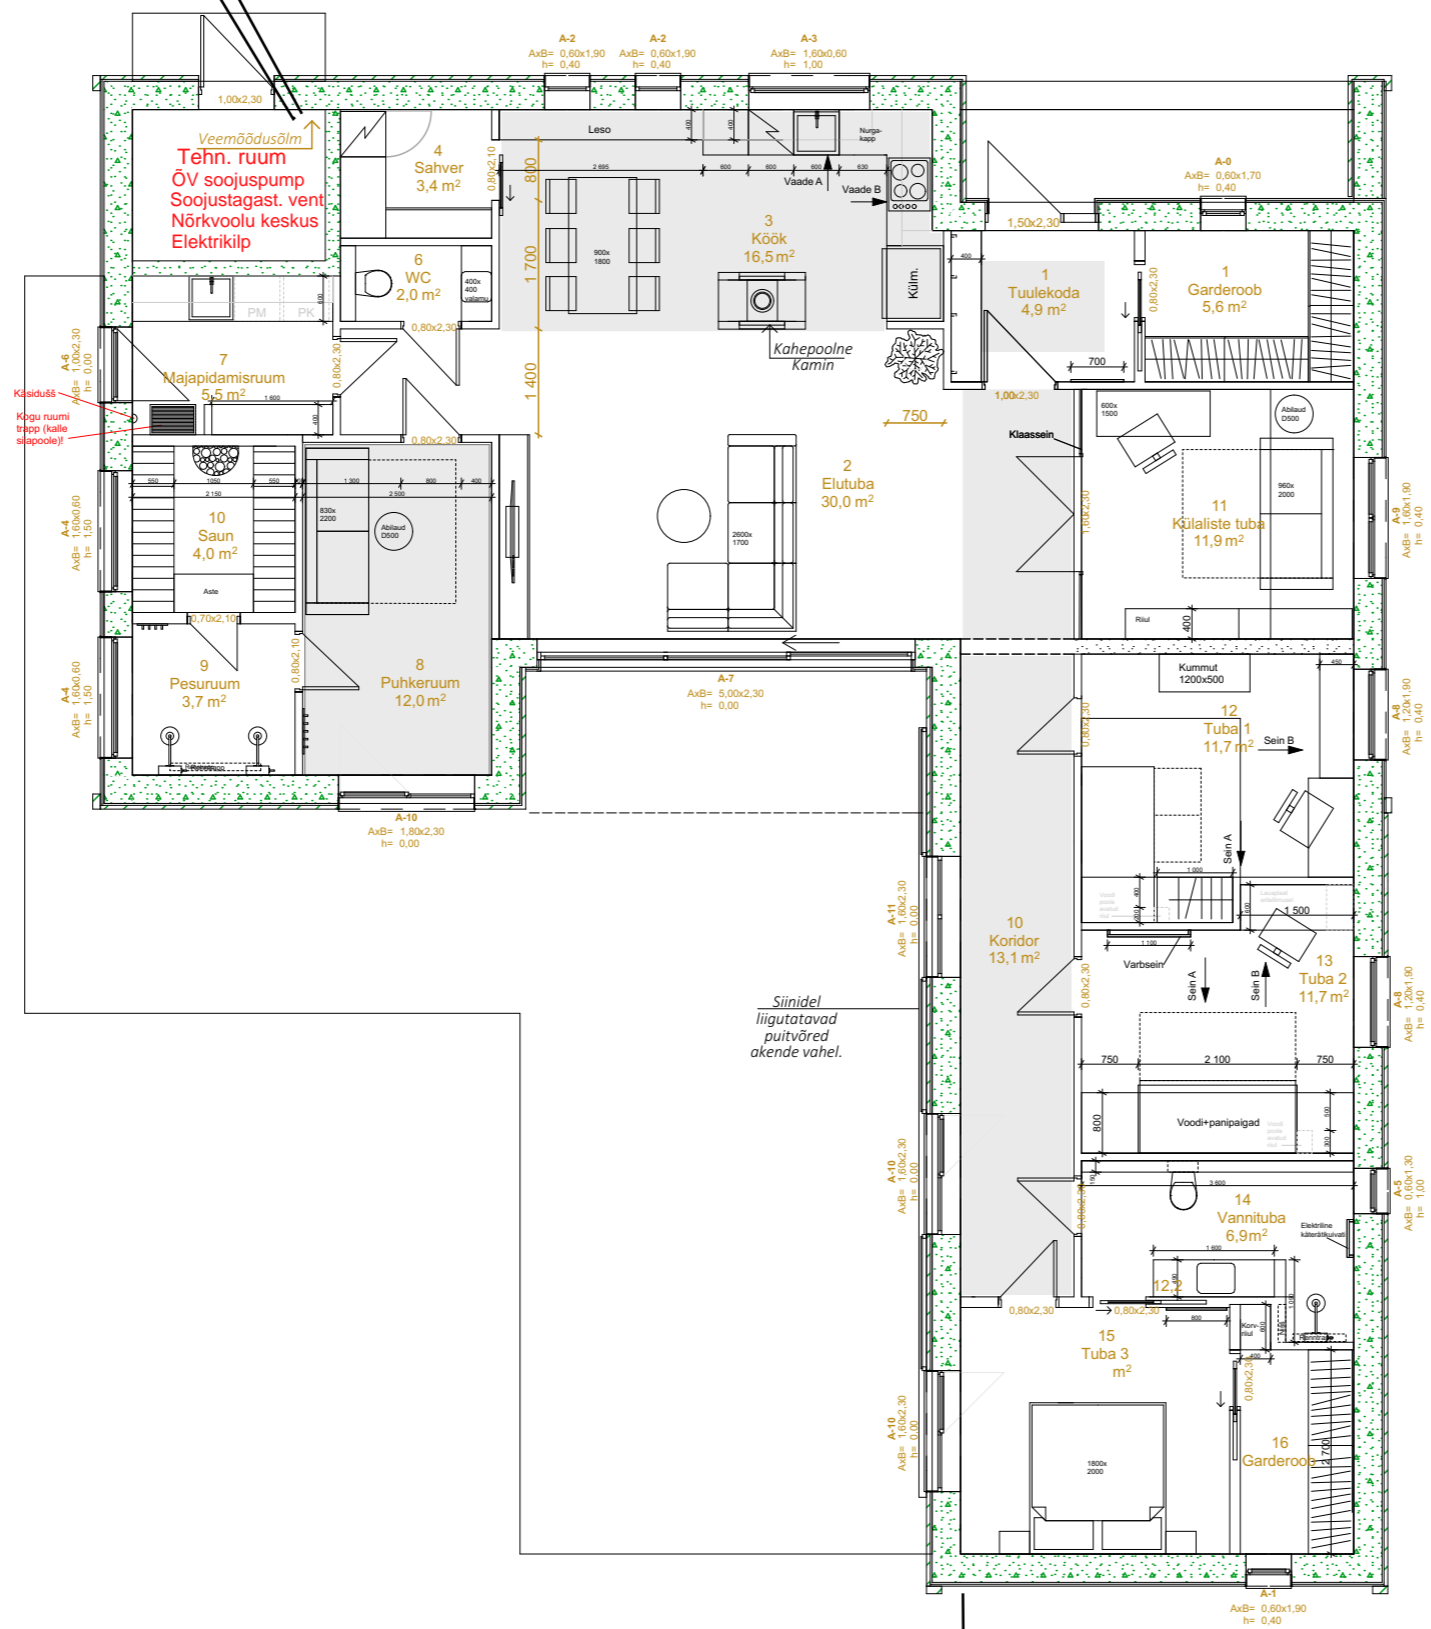

Käsitlus
Kõigu ruumi
trapp (kalle
sisepoolle)

Siinidel
liigutatavad
puitvõred
akende vahel.

Ca. 10m

Välüköök/varjualune