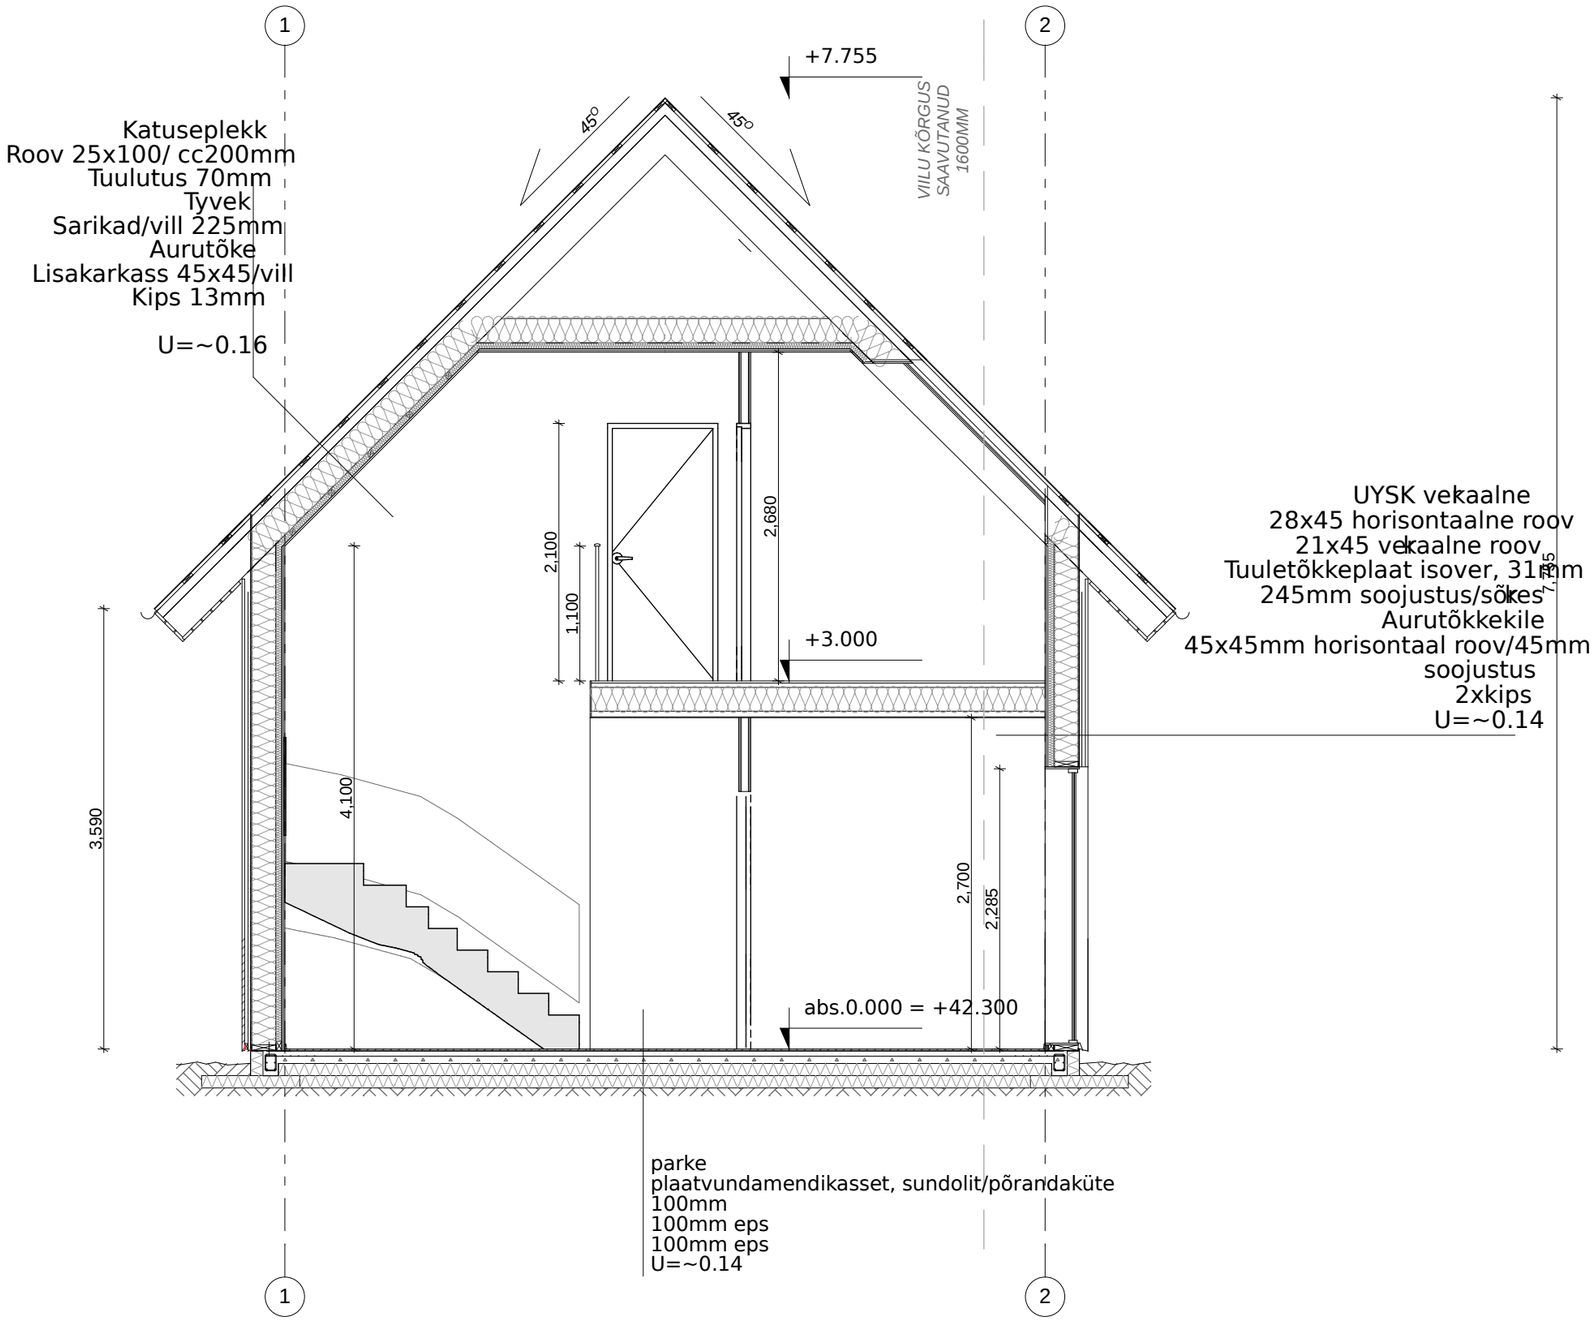
1
2
+7.755
45°
45°
VIILU KÕRGUS
SAAVUTANUD
1600MM
Katuseplekk
Roov 25x100/ cc200mm
Tuulutus 70mm
Tyvek
Sarikad/vill 225mm
Aurutõke
Lisakarkass 45x45/vill
Kips 13mm
U=~0.16
UYSK vekaalne
28x45 horisontaalne roov
21x45 vekaalne roov
Tuuletõkkeplaat isover, 31mm
245mm soojustus/sõrestik
Aurutõkkekile
45x45mm horisontaal roov/45mm
soojustus
2xkips
U=~0.14
2,100
1,100
2,680
+3.000
7,755
3,590
4,100
2,700
2,285
abs.0.000 = +42.300
parke
plaatvundamendikasset, sundolit/põrandaküte
100mm
100mm eps
100mm eps
U=~0.14
1
2