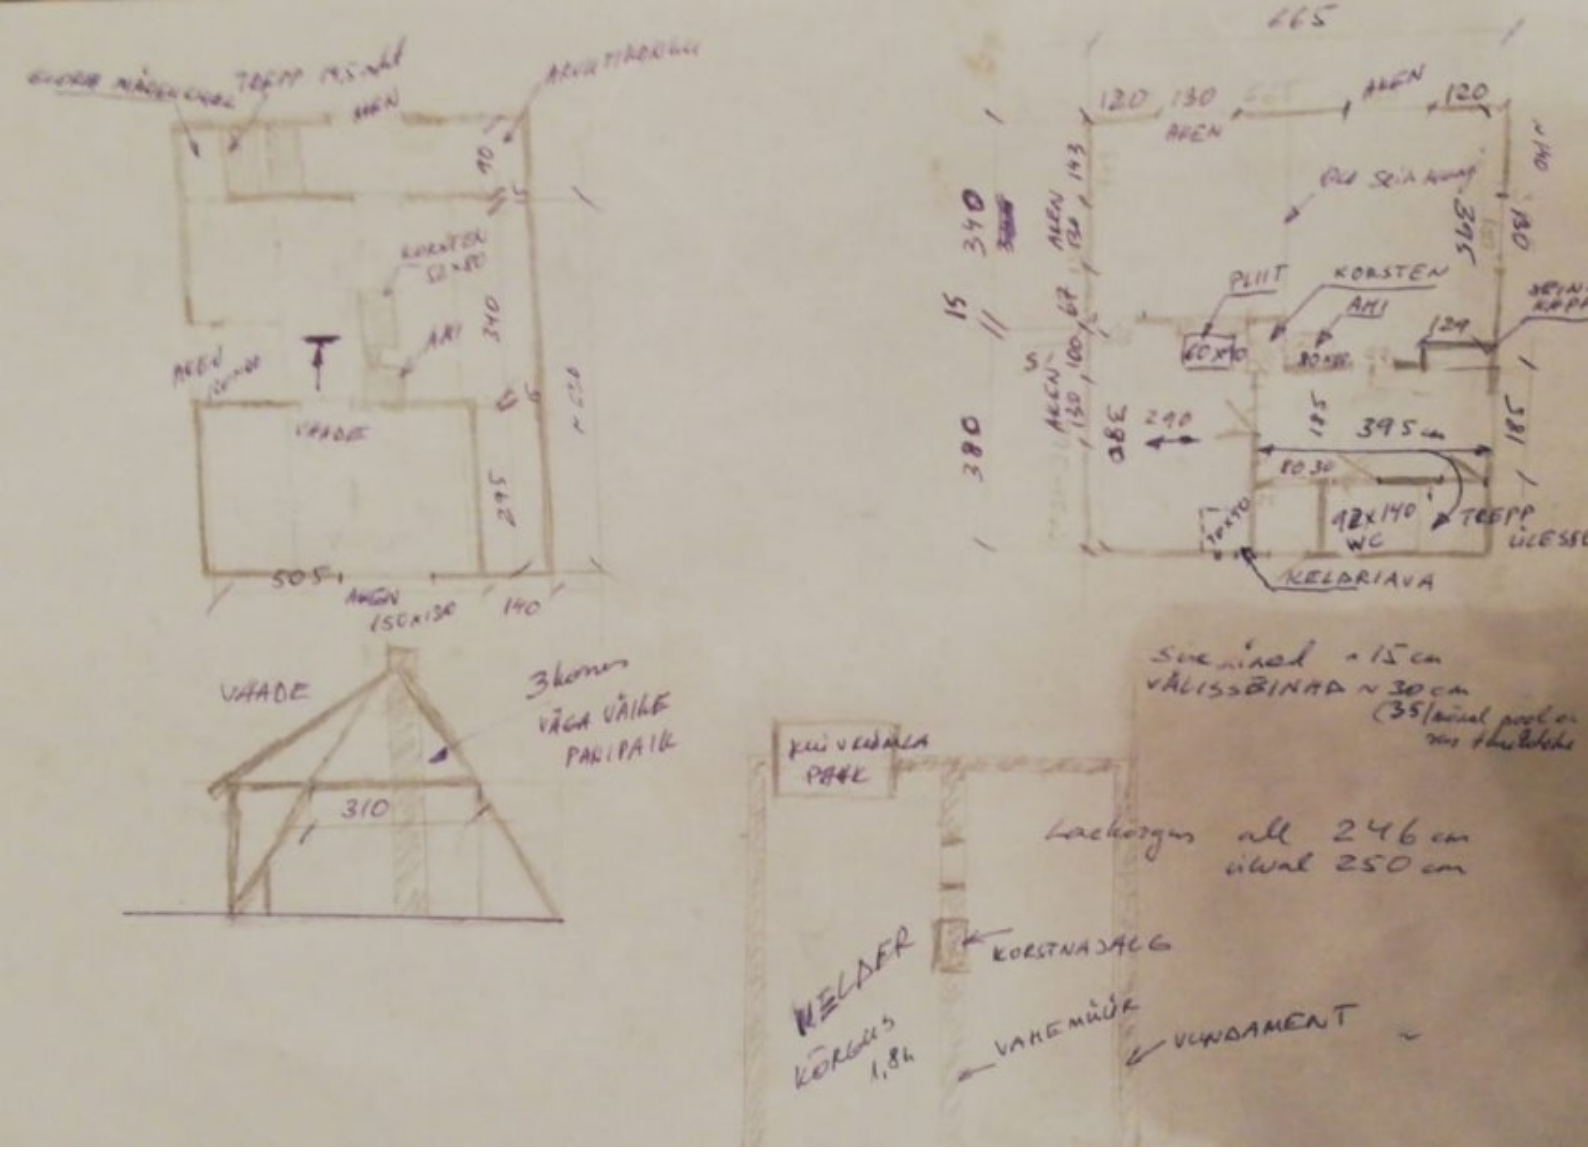

665
120
130
AKEN
120
340
380
PLIIT
KORSTEN
AHI
395 cm
92x140
WC
TREPP
KELDRIAVA
VAADE
505
140
310
3 kommer
VÄGA VÄIKE
PARIPAIK
Lackörgus all 246 cm
ülval 250 cm
KORSTNAJALG
KELDER
KÖRGUS
1,8h
VAHEMÜÜR
VUNDAMENT