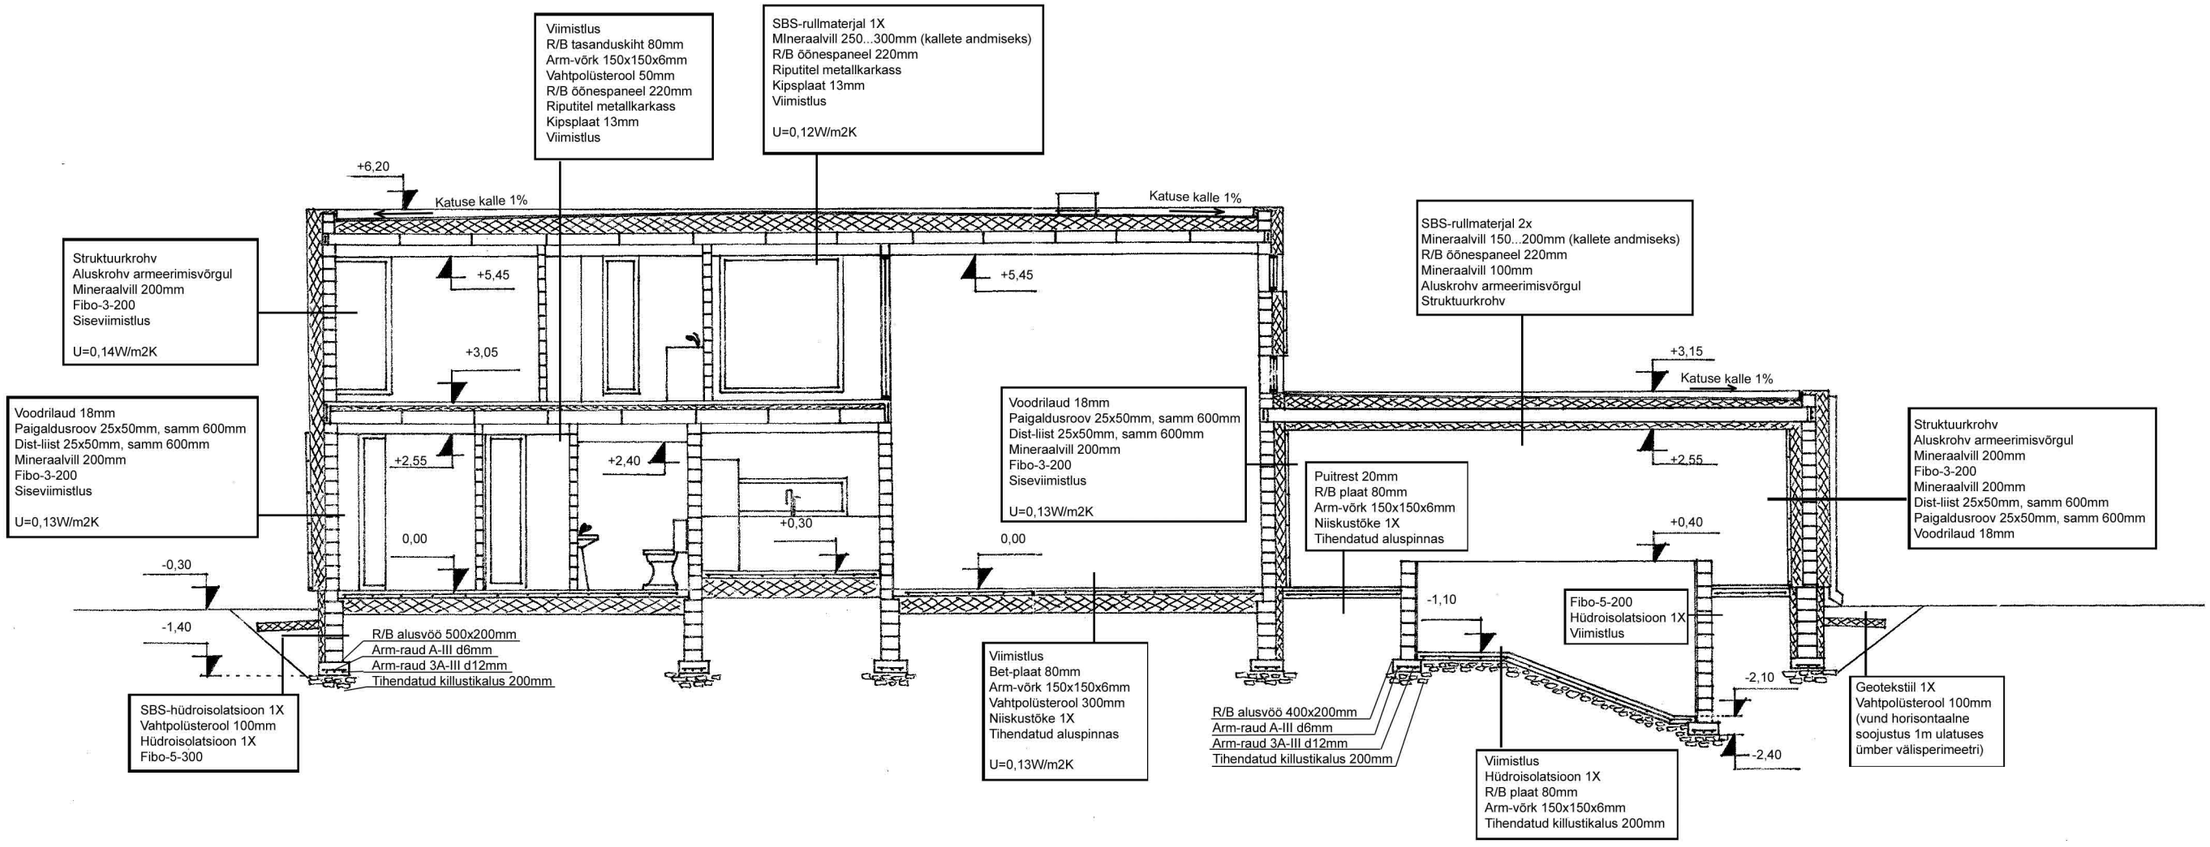
Viimistlus
R/B tasanduskiht 80mm
Arm-võrk 150x150x6mm
Vahtpolüsteerool 50mm
R/B õõnespaneel 220mm
Riputitel metallkarkass
Kipsplaat 13mm
Viimistlus
SBS-rullmaterjal 1X
MIneraalvill 250...300mm (kallete andmiseks)
R/B õõnespaneel 220mm
Riputitel metallkarkass
Kipsplaat 13mm
Viimistlus
U=0,12W/m2K
+6,20
Katuse kalle 1%
Katuse kalle 1%
Struktuurkrohv
Aluskrohv armeerimisvõrgul
Mineraalvill 200mm
Fibo-3-200
Siseviimistlus
U=0,14W/m2K
+5,45
+5,45
+3,05
Voodrilaud 18mm
Paigaldusroov 25x50mm, samm 600mm
Dist-liist 25x50mm, samm 600mm
Mineraalvill 200mm
Fibo-3-200
Siseviimistlus
U=0,13W/m2K
+2,55
+2,40
0,00
+0,30
-0,30
-1,40
R/B alusvöö 500x200mm
Arm-raud A-III d6mm
Arm-raud 3A-III d12mm
Tihendatud killustikalus 200mm
SBS-hüdroisolatsioon 1X
Vahtpolüsteerool 100mm
Hüdroisolatsioon 1X
Fibo-5-300
Voodrilaud 18mm
Paigaldusroov 25x50mm, samm 600mm
Dist-liist 25x50mm, samm 600mm
Mineraalvill 200mm
Fibo-3-200
Siseviimistlus
U=0,13W/m2K
0,00
Viimistlus
Bet-plaat 80mm
Arm-võrk 150x150x6mm
Vahtpolüsteerool 300mm
Niiskustõke 1X
Tihendatud aluspinnas
U=0,13W/m2K
SBS-rullmaterjal 2x
Mineraalvill 150...200mm (kallete andmiseks)
R/B õõnespaneel 220mm
Mineraalvill 100mm
Aluskrohv armeerimisvõrgul
Struktuurkrohv
+3,15
Katuse kalle 1%
+2,55
Puitrest 20mm
R/B plaat 80mm
Arm-võrk 150x150x6mm
Niiskustõke 1X
Tihendatud aluspinnas
+0,40
-1,10
Fibo-5-200
Hüdroisolatsioon 1X
Viimistlus
-2,10
-2,40
R/B alusvöö 400x200mm
Arm-raud A-III d6mm
Arm-raud 3A-III d12mm
Tihendatud killustikalus 200mm
Viimistlus
Hüdroisolatsioon 1X
R/B plaat 80mm
Arm-võrk 150x150x6mm
Tihendatud killustikalus 200mm
Struktuurkrohv
Aluskrohv armeerimisvõrgul
Mineraalvill 200mm
Fibo-3-200
Mineraalvill 200mm
Dist-liist 25x50mm, samm 600mm
Paigaldusroov 25x50mm, samm 600mm
Voodrilaud 18mm
Geotekstiil 1X
Vahtpolüsteerool 100mm
(vund horisontaalne
soojustus 1m ulatuses
ümber välisperimeetri)